


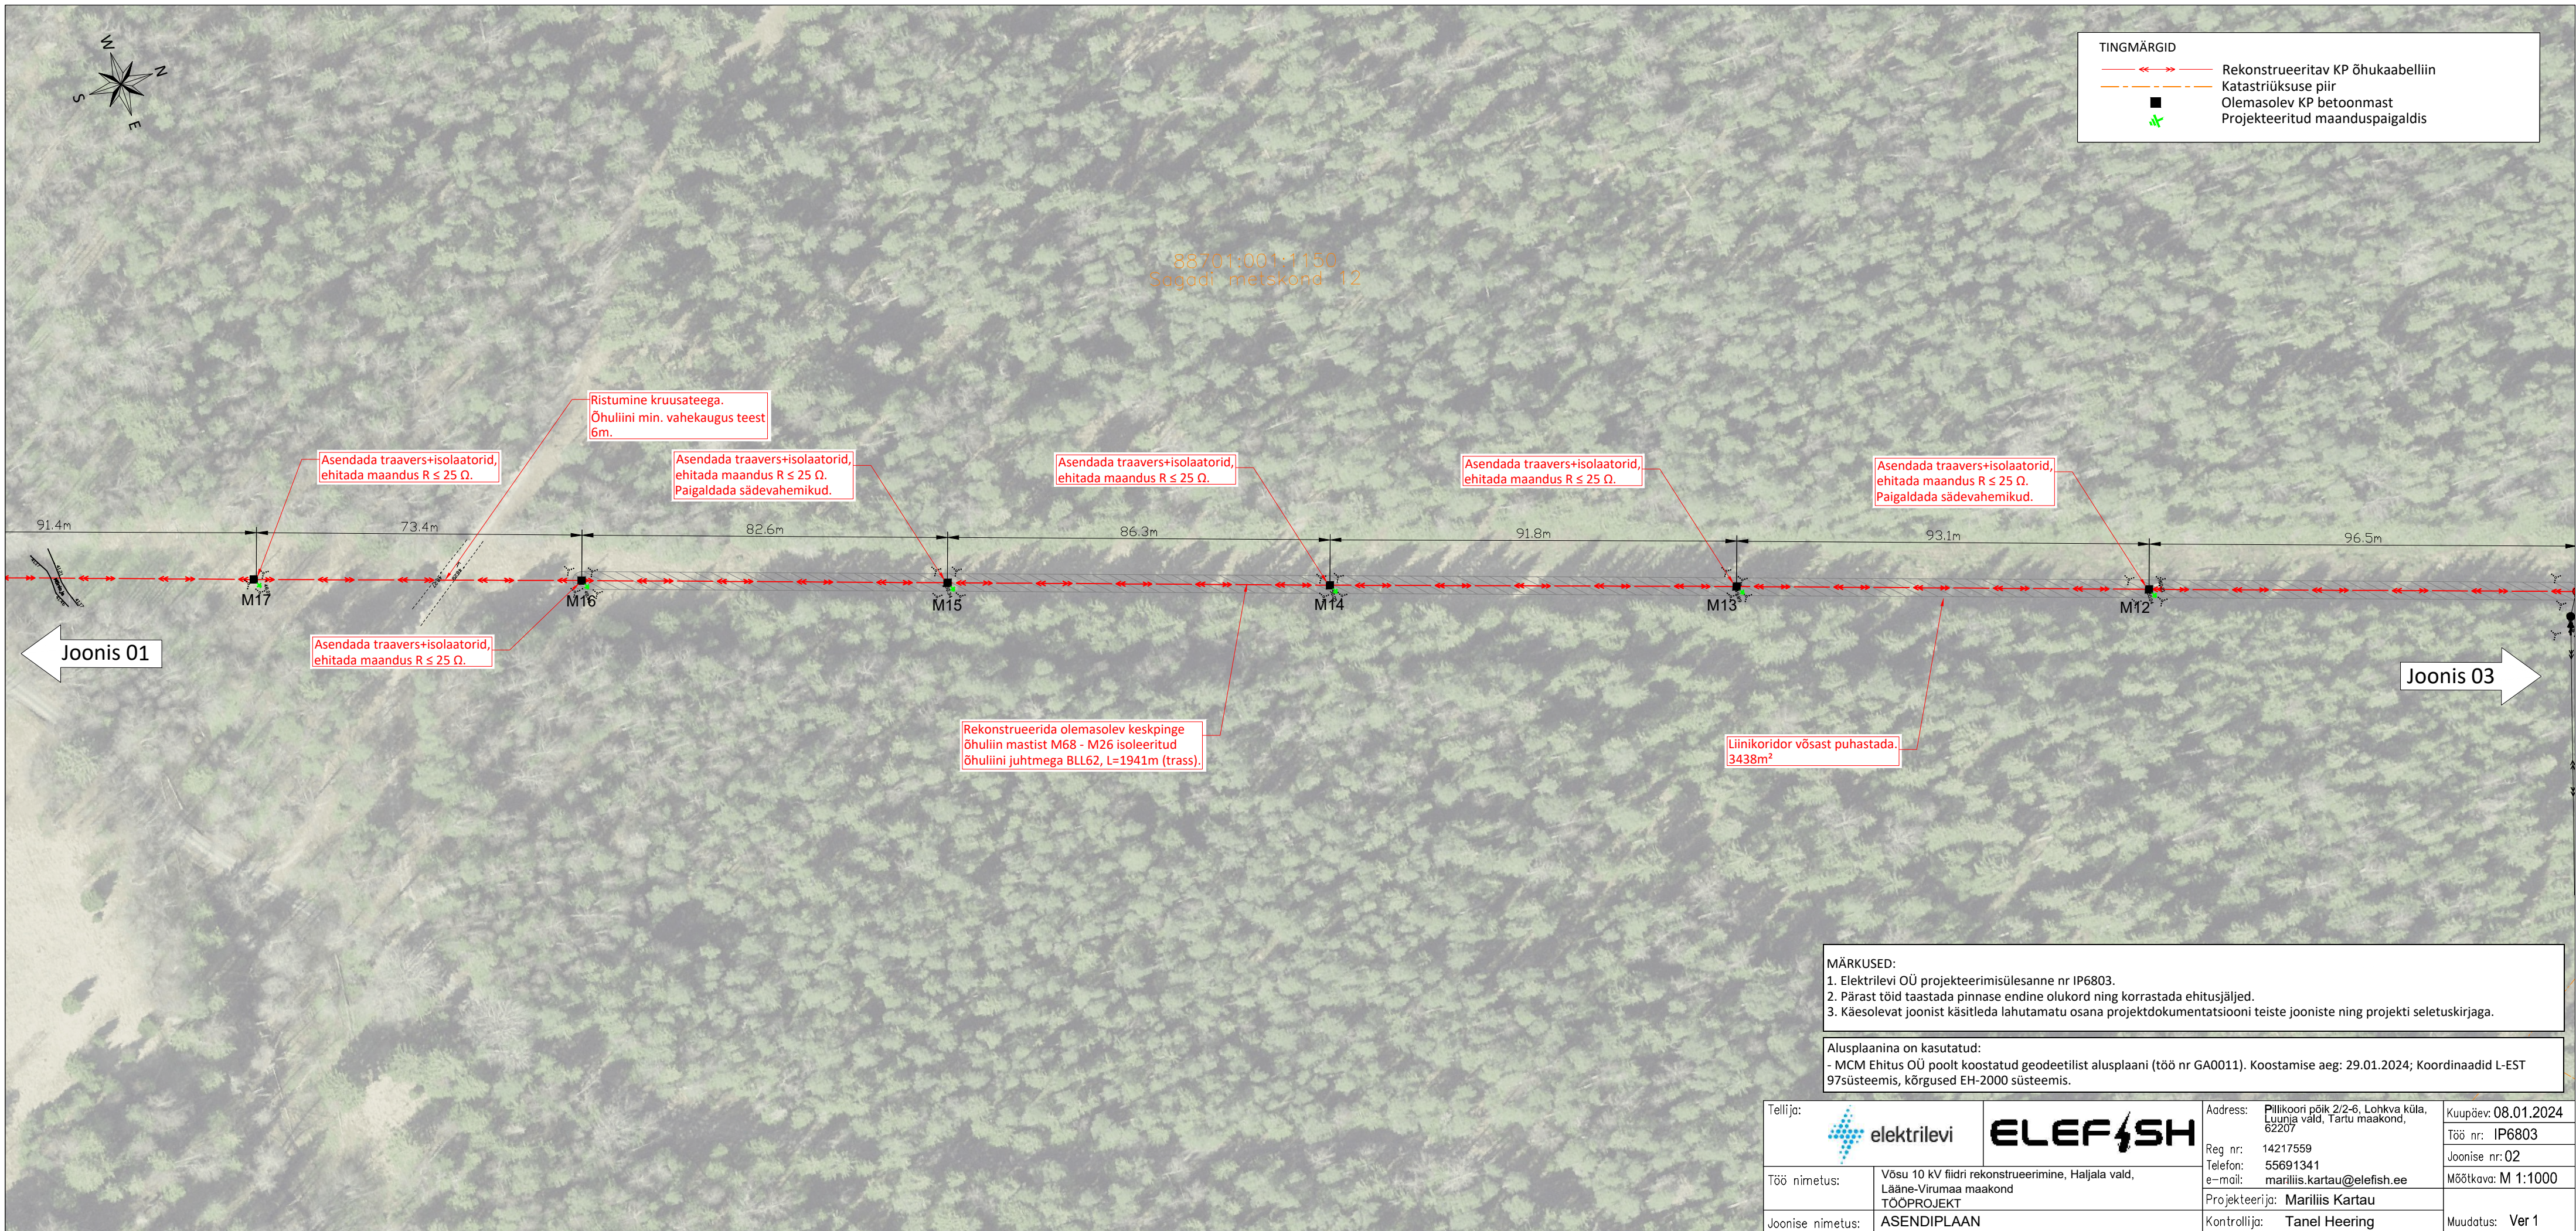

 Rekonstrueeritav KP õhukaabelliin
 Katastriüksuse piir
 Olemasolev KP betoonmast
 Projekteeritud maanduspaigaldis

Asendada traavers+isolaatorid, ehitada maandus $R \leq 25 \Omega$.

Ristumine kruusateega.
Õhuliini min. vahekaugus teest
6m.

Asendada traavers+isolaatorid
ehitada maandus $R \leq 25 \Omega$.
Paigaldada sädevahemikud.

Asendada traavers+isolaatorid,
ehitada maandus $R \leq 25 \Omega$.

Asendada traavers+isolaatorid, ehitada maandus $B \leq 25 \Omega$.

Asendada traavers+isolaatorid,
ehitada maandus $R \leq 25 \Omega$.
Paigaldada sädevahemikud.

Asendada traavers+isolaatorid, ehitada maandus $R \leq 25 \Omega$.

Rekonstrueerida olemasolev keskpinge
õhuliin mastist M68 - M26 isoleeritud
õhuliini juhtmega BLL62, L=1941m (trass).

Liinikoridor võsast puhastada.
3438m²

1. Elektrilevi OÜ projekteerimisülesanne nr IP6803.
2. Pärast töid taastada pinnase endine olukord ning korrastada ehitusjäljed.
3. Käesolevad joonistid käsitleda lahutamatu osana projektdokumentatsiooni teiste jooniste ning projekti seletuskirjaga.

- MCM Ehitus OÜ poolt koostatud geodeetilist alusplaani (töö nr GA0011). Koostamise aeg: 29.01.2024; Koordinaadid L-EST 97süsteemis, kõrgused EH-2000 süsteemis.

ELEF[⚡]SH

Reg nr: 14217559
Telefon: 55691341
e-mail: mariliis.kartau@elefish.ee

Mõõtkava: M 1:1000

Projekteerija: Mariliis Kartau

Joonise nimetus:	ASENDIPLAAN
------------------	-------------

Kontrollija:	Tanel Heering
--------------	---------------

Muudatus: Ver 1