


- Proj. kliendiliin (õhuliin)
- Proj. multitoru magistraalil (õhuliin)
- / - / - Proj. multitoru magistraalil (kaabelliin)
- Ol. olev madalpinge-õhuliin
- Ol. olev keskpinge-õhuliin
- Ol. olev sidekaabel
- - - Katastriüksuse piir
- Ol. olev kaablikaitsevöönd (õhuliin)
- Uus kaitsevöönd (magistraal, maakaabel)
- Uus kaitsevöönd (kliendiliin, teemaal)
- Uus kaitsevöönd (kliendiliin, eramaal)

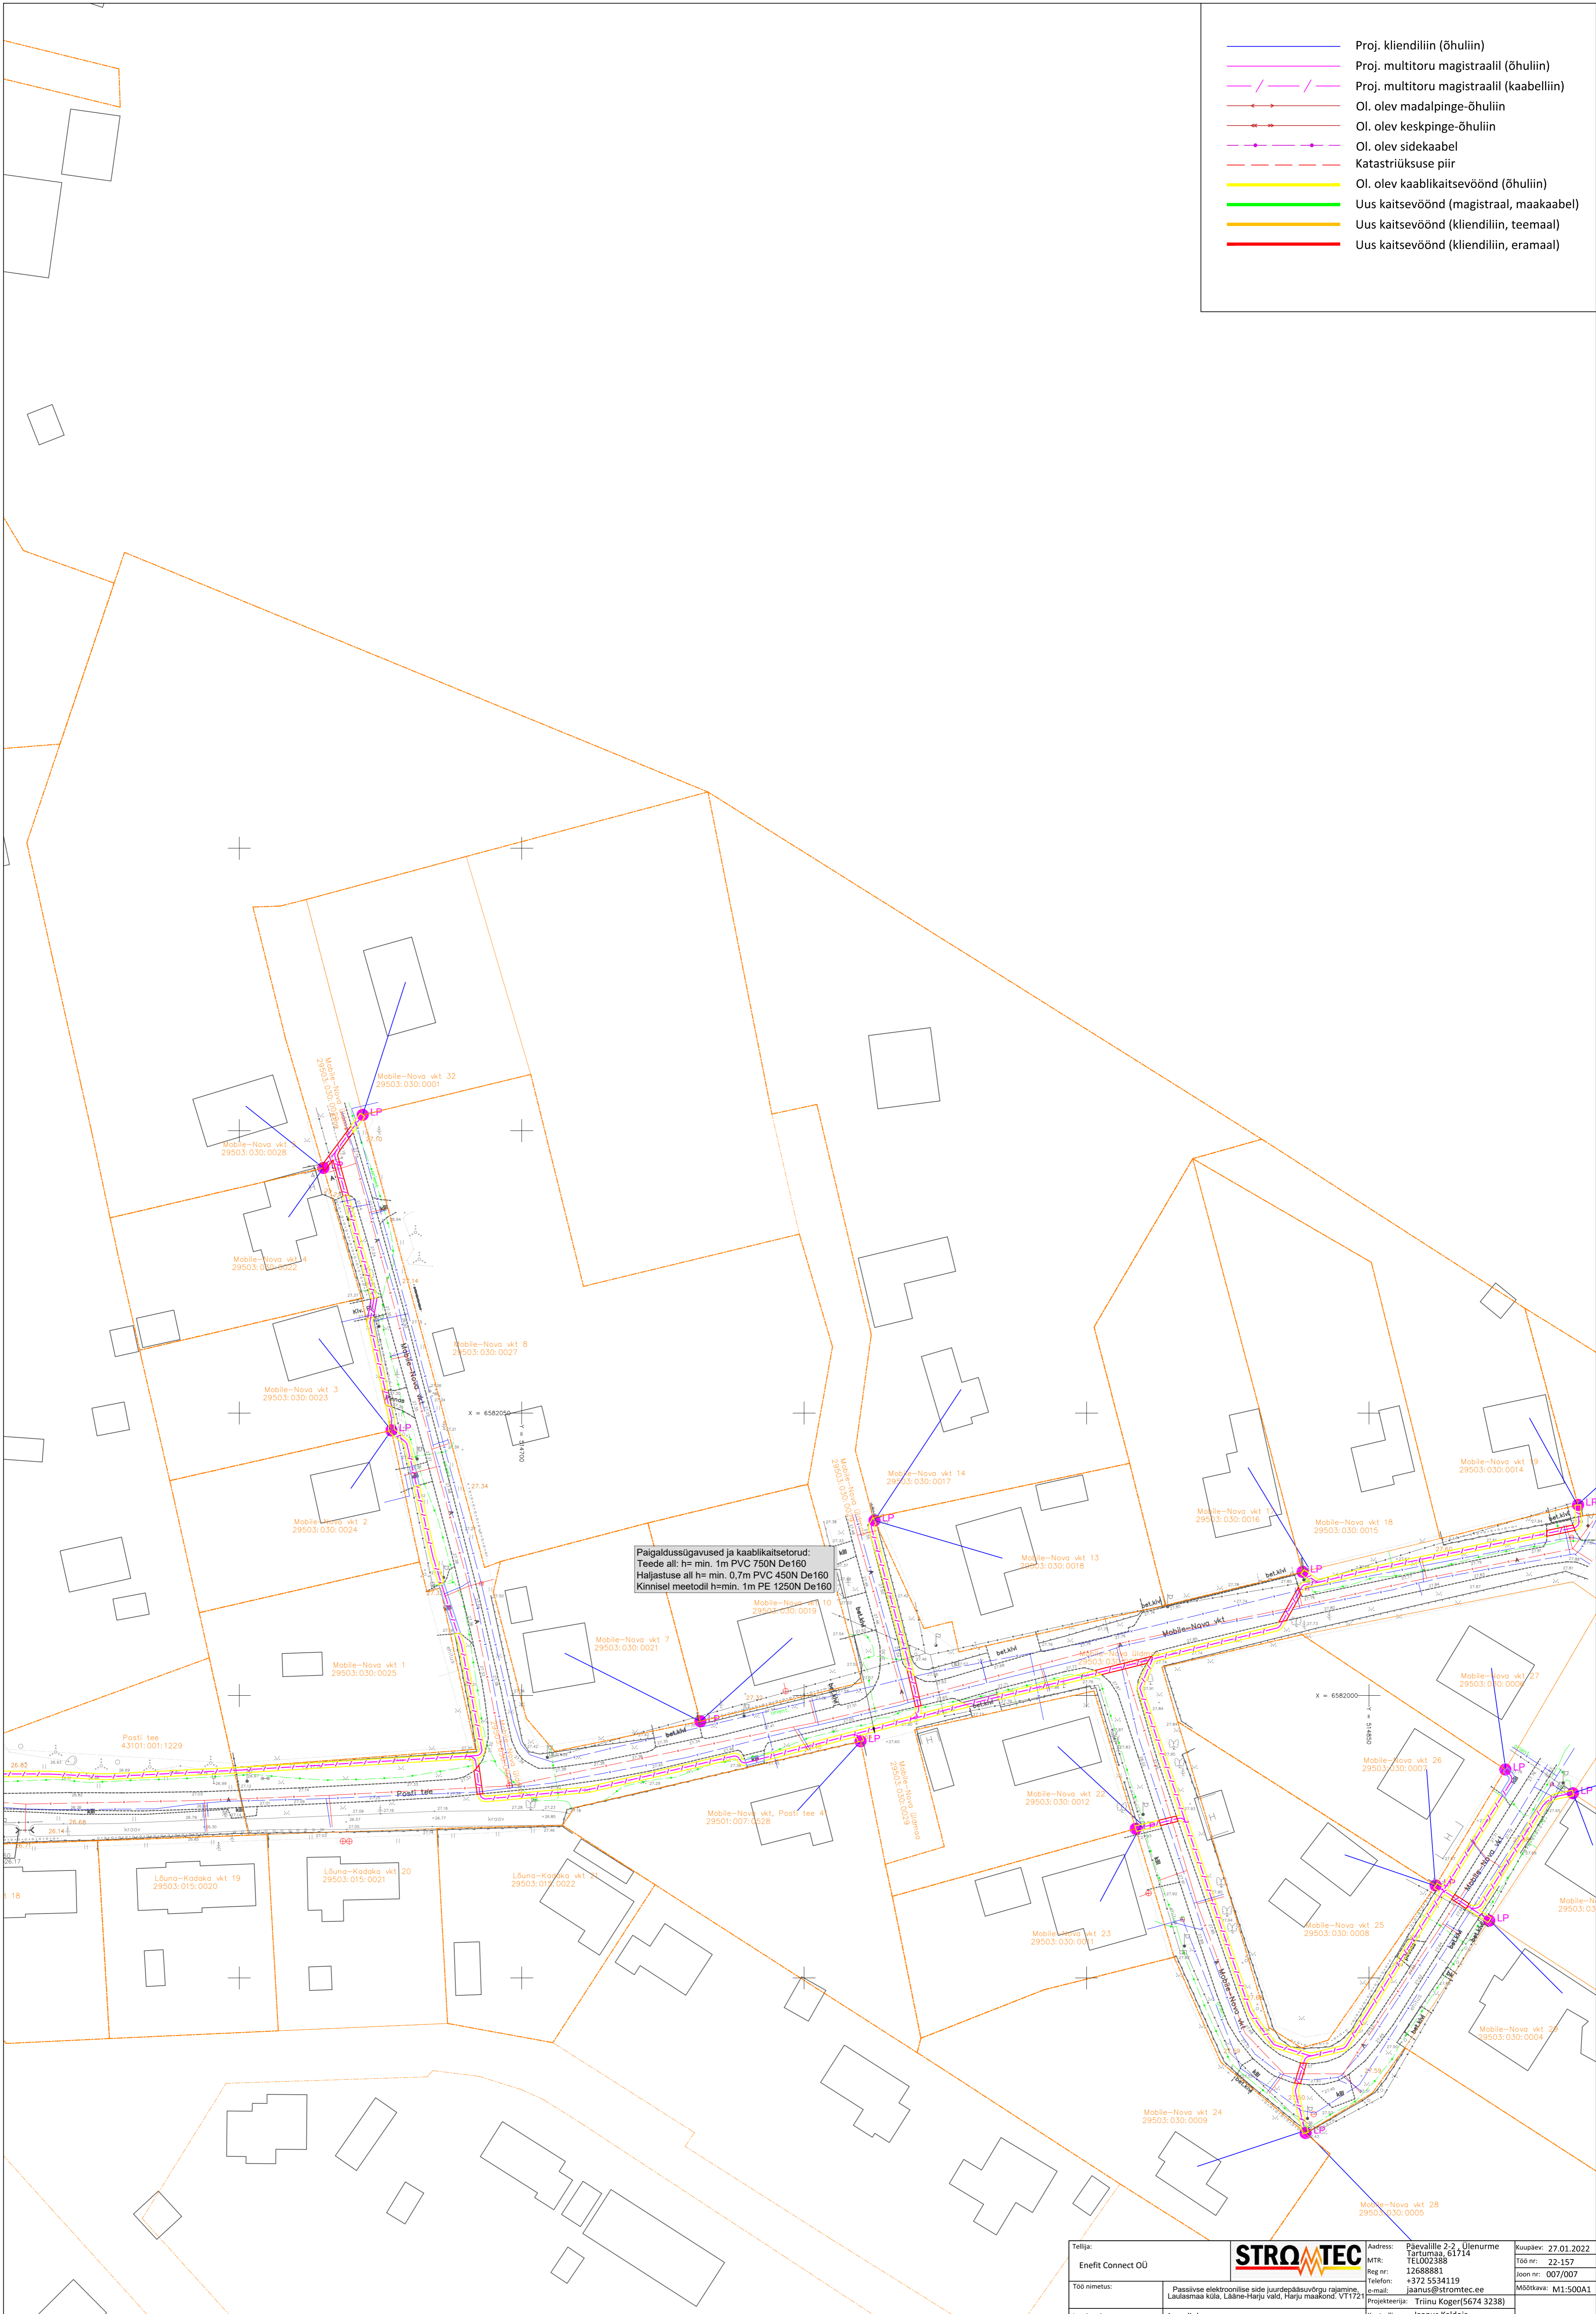

Tellijä:	Enefit Connect OÜ	Address:	Päevalille 2-2, Ülenurme Tartumaa, 61714 TEL002308	Kauplev:	27.01.2022
Töö nimetus:	Passiivse elektronilise side juurdepääsu võrgu rajamine Laulasmaa küla, Lääne-Harju vald, Harju maakond, VT1721	MTR:	12688881	Töö nr.:	22-157
Joonise nimetus:	Asendiplaan	Reg nr.:	+372 5534119	Joon nr.:	007/007
		Projekteerija:	jaanus@stromtec.ee	Mõõtkaava:	M1:500A1
		Kontrollis:	Triinu Koger(5674 3238)		