
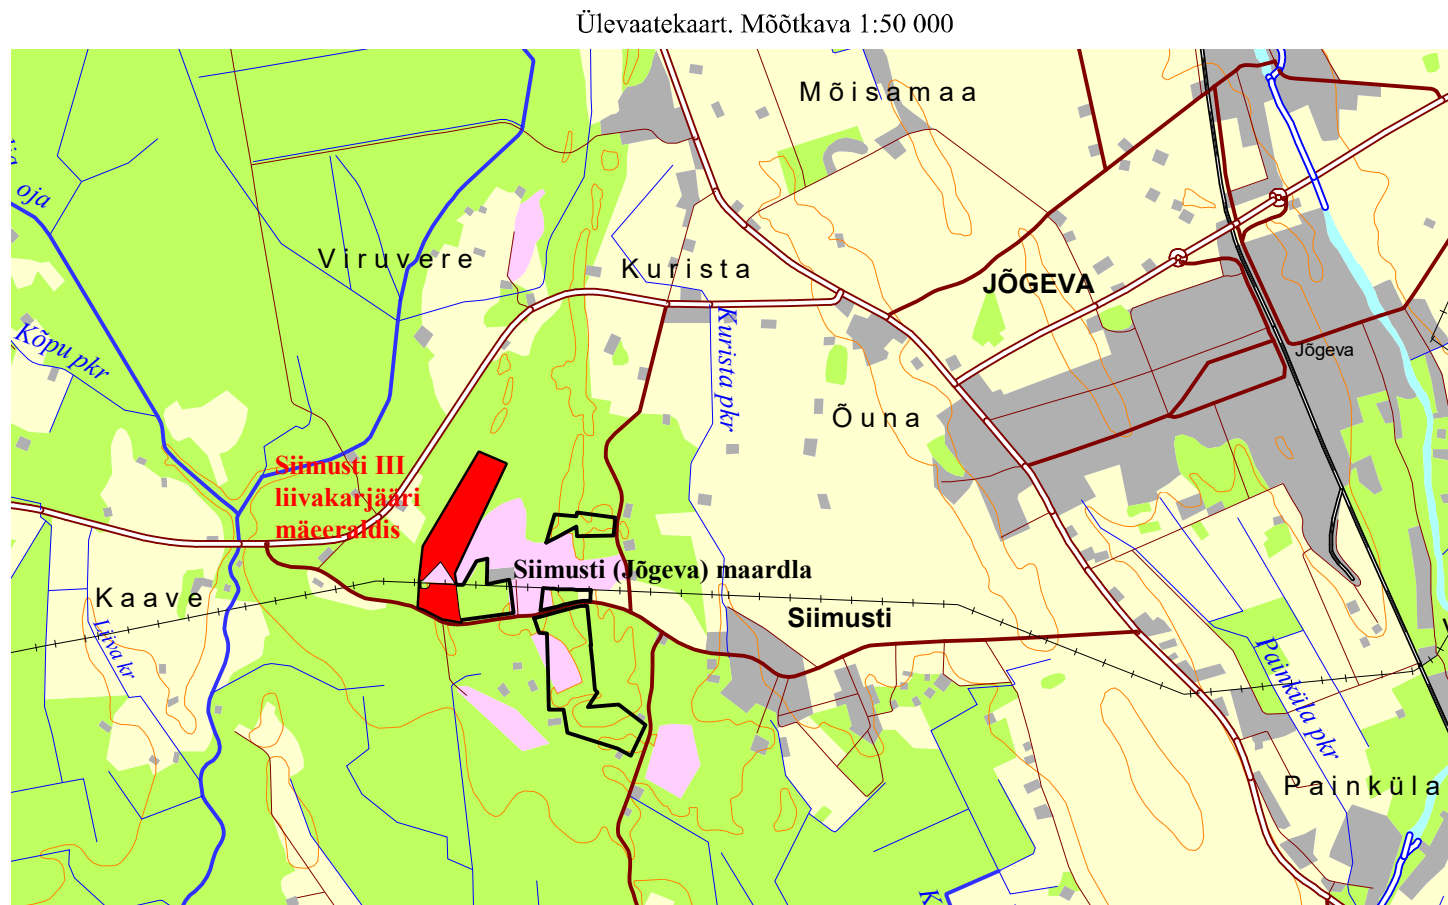


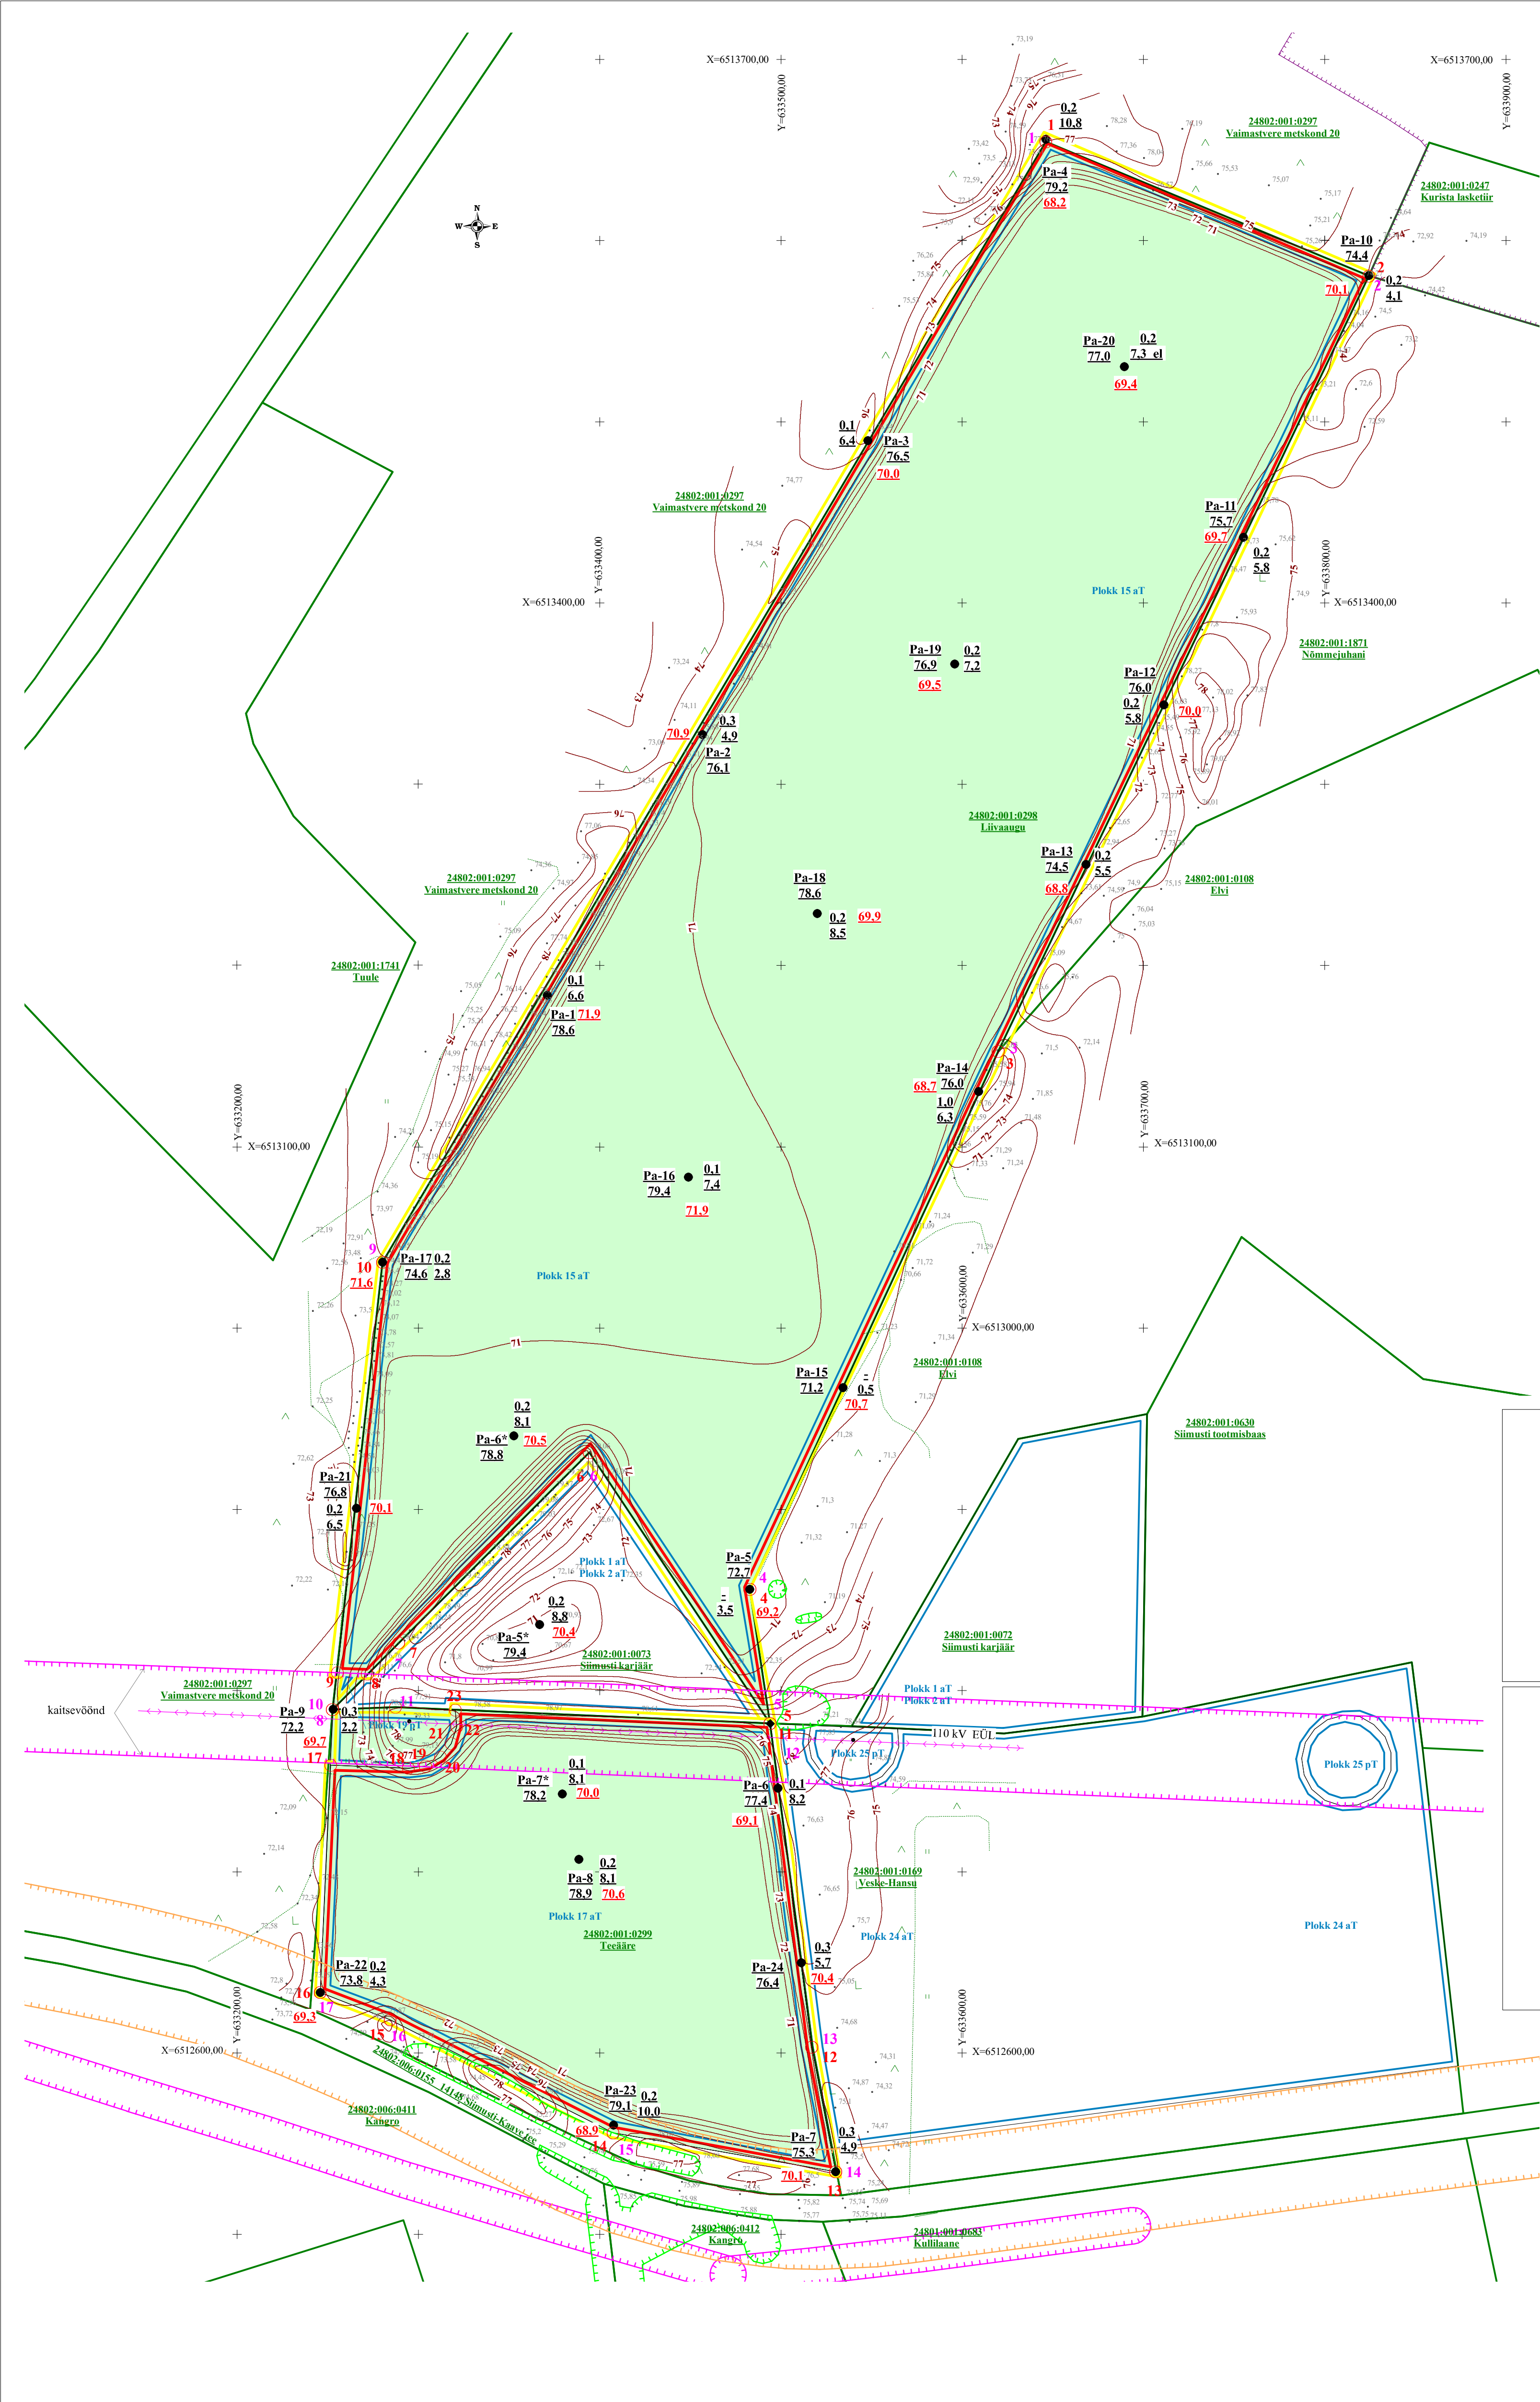

Alus: Eesti Baaskaart, leht 6412.

LEPPEMÄRGID

- Puuraugu nr. Pa-2* Suudme abs. kõrgus, m 76.1 Lamami abs. kõrgus, m 70.9
- Kattekihi paksus, m 0.2 Ehitusliiva kihi paksus, m 4.2
- Siimusti III liivakarjääri määraldise piir, nurgapunkt, nr 2
- Siimusti III liivakarjääri määraldise teenindusmaa piir, nurgapunkt, nr 2
- Aktiivse tarbevaru (aT) ja passiivse tarbevaru (pT) kontuur
- Maatükuse piir, tummus, nimi 24802:001:0298 Liivaaugu
- Maapinna samakõrgusjoon, abs. kõrgus, m 71
- Elektriliin
- Elektriliini kaitsevöönd
- Teekaitsevöönd
- Siimusti-Kurista maastikukaitsela
- III kaitsekategooria taimede levikuala, levikukoht
- Siimusti III karjäärist metsamaaks korrastatav ala 24,55 ha

MÄRKUSED:

Koordinaadid L-EST'97 süsteemis, kõrgused Euroopa kõrgussüsteemis (EH2000).

Siimusti III karjäärist kaevandatakse aktiivse tarbevaru plokkidest 15 ja 17. Plokid jäävad põhjaveetasemest kõrgemale.

Peale korrastamist tuleks määraldise põhi jätta 70,0 m abs. kõrgusele.

Topomöödistus 12.06.2026.a (Maavarauuringud OÜ).

KASUTATUD MATERJALID:

Siimusti III kruusakarjääri maavara kaevandamiselo taotlus. Maavarauuringud OÜ, 2018.

Siimusti III kruusakarjääri markseiderimöödistus seisuga 12.06.2026. Maavarauuringud OÜ.

Maavara kaevandamiseluba L.MK/322187.

Siimusti III liivakarjääri määraldise põhjapoolse ala nurgapunktide koordinaadid = aktiivse tarbevaru 15. plokki nurgapunktide koordinaadid			
Nurgapunkt	X, L-EST97	Y, L-EST97	
1	6513654.48	633646.13	
2	6513580.50	633824.38	
3	6513152.67	633619.98	
4	6512856.09	633482.78	
5	6512781.94	633494.03	
6	6512931.39	633394.24	
7	6512826.29	633289.14	
8	6512809.08	633252.56	
9	6512809.91	633255.21	
10	6513036.32	633280.20	
			Pindala 19,03 ha

Siimusti III liivakarjääri määraldise lõunapoolse ala nurgapunktide koordinaadid = aktiivse tarbevaru 17. plokki nurgapunktide koordinaadid			
Nurgapunkt	X, L-EST97	Y, L-EST97	
11	6512781.94	633494.03	
12	6512603.53	633517.04	
13	6512534.51	633530.11	
14	6512556.03	633407.31	
15	6512618.42	633284.34	
16	6512633.48	633245.78	
17	6512758.93	633251.57	
18	6512757.11	633294.44	
19	6512758.44	633303.87	
20	6512763.24	633312.15	
21	6512770.69	633318.10	
22	6512779.95	633321.08	
23	6512789.39	633320.26	
			Pindala 5,28 ha

Siimusti III liivakarjääri määraldise pindala kokku on 24,31 ha

Siimusti III liivakarjääri määraldise teenindusmaa põhjapoolse ala nurgapunktide koordinaadid			
Nurgapunkt	X, L-EST97	Y, L-EST97	
1	6513654.48	633646.13	
2	6513580.50	633824.38	
3	6513152.67	633619.98	
4	6512856.09	633482.78	
5	6512781.94	633494.03	
6	6512931.39	633394.24	
7	6512826.29	633289.14	
8	6512789.55	633252.56	
9	6513036.32	633280.20	
			Pindala 19,05 ha

Siimusti III liivakarjääri määraldise teenindusmaa lõunapoolse ala nurgapunktide koordinaadid			
Nurgapunkt	X, L-EST97	Y, L-EST97	
10	6512789.55	633252.56	
11	6512790.88	633287.32	
12	6512781.94	633494.03	
13	6512603.53	633517.04	
14	6512534.51	633530.11	
15	6512556.03	633407.31	
16	6512618.42	633284.34	
17	6512633.48	633245.78	
			Pindala 5,50 ha

Siimusti III liivakarjääri määraldise teenindusmaa pindala kokku on 24,55 ha

SIIMUSTI III LIIVAKARJÄÄRI KORRASTATUD MAA PLAAN M 1:1000		Graafiline lisa 1
Töö:	Siimusti III liivakarjääri kaevandamisloa pikendamise taotlus	Töö nr 26-981
Asukoht:	Jõgeva maakond, Jõgeva vald, Siimusti (Jõgeva) liivamaardla	0 20 40 80 m
Tellija:	SANDPIT OÜ Mäe tn 7, Põltsamaa linn, Põltsamaa vald, Jõgevamaa, 48105, e-mail: mart@moreen.ee, tel. 52871120	Tellija esindaja: Märt Maurer
Koostas ja toimetas:	MAAVARAUURINGUD OÜ Reg. nr 14346587 Liiva 41, 50303, Tartu geoloog Ranek Rohtla, e-mail:ranekrohtla@gmail.com, tel. 5071545	Juuli 2026 /allkirjastatud digitaalselt/