


TEADETE-  
TAHVEL

PIIRE H2W4

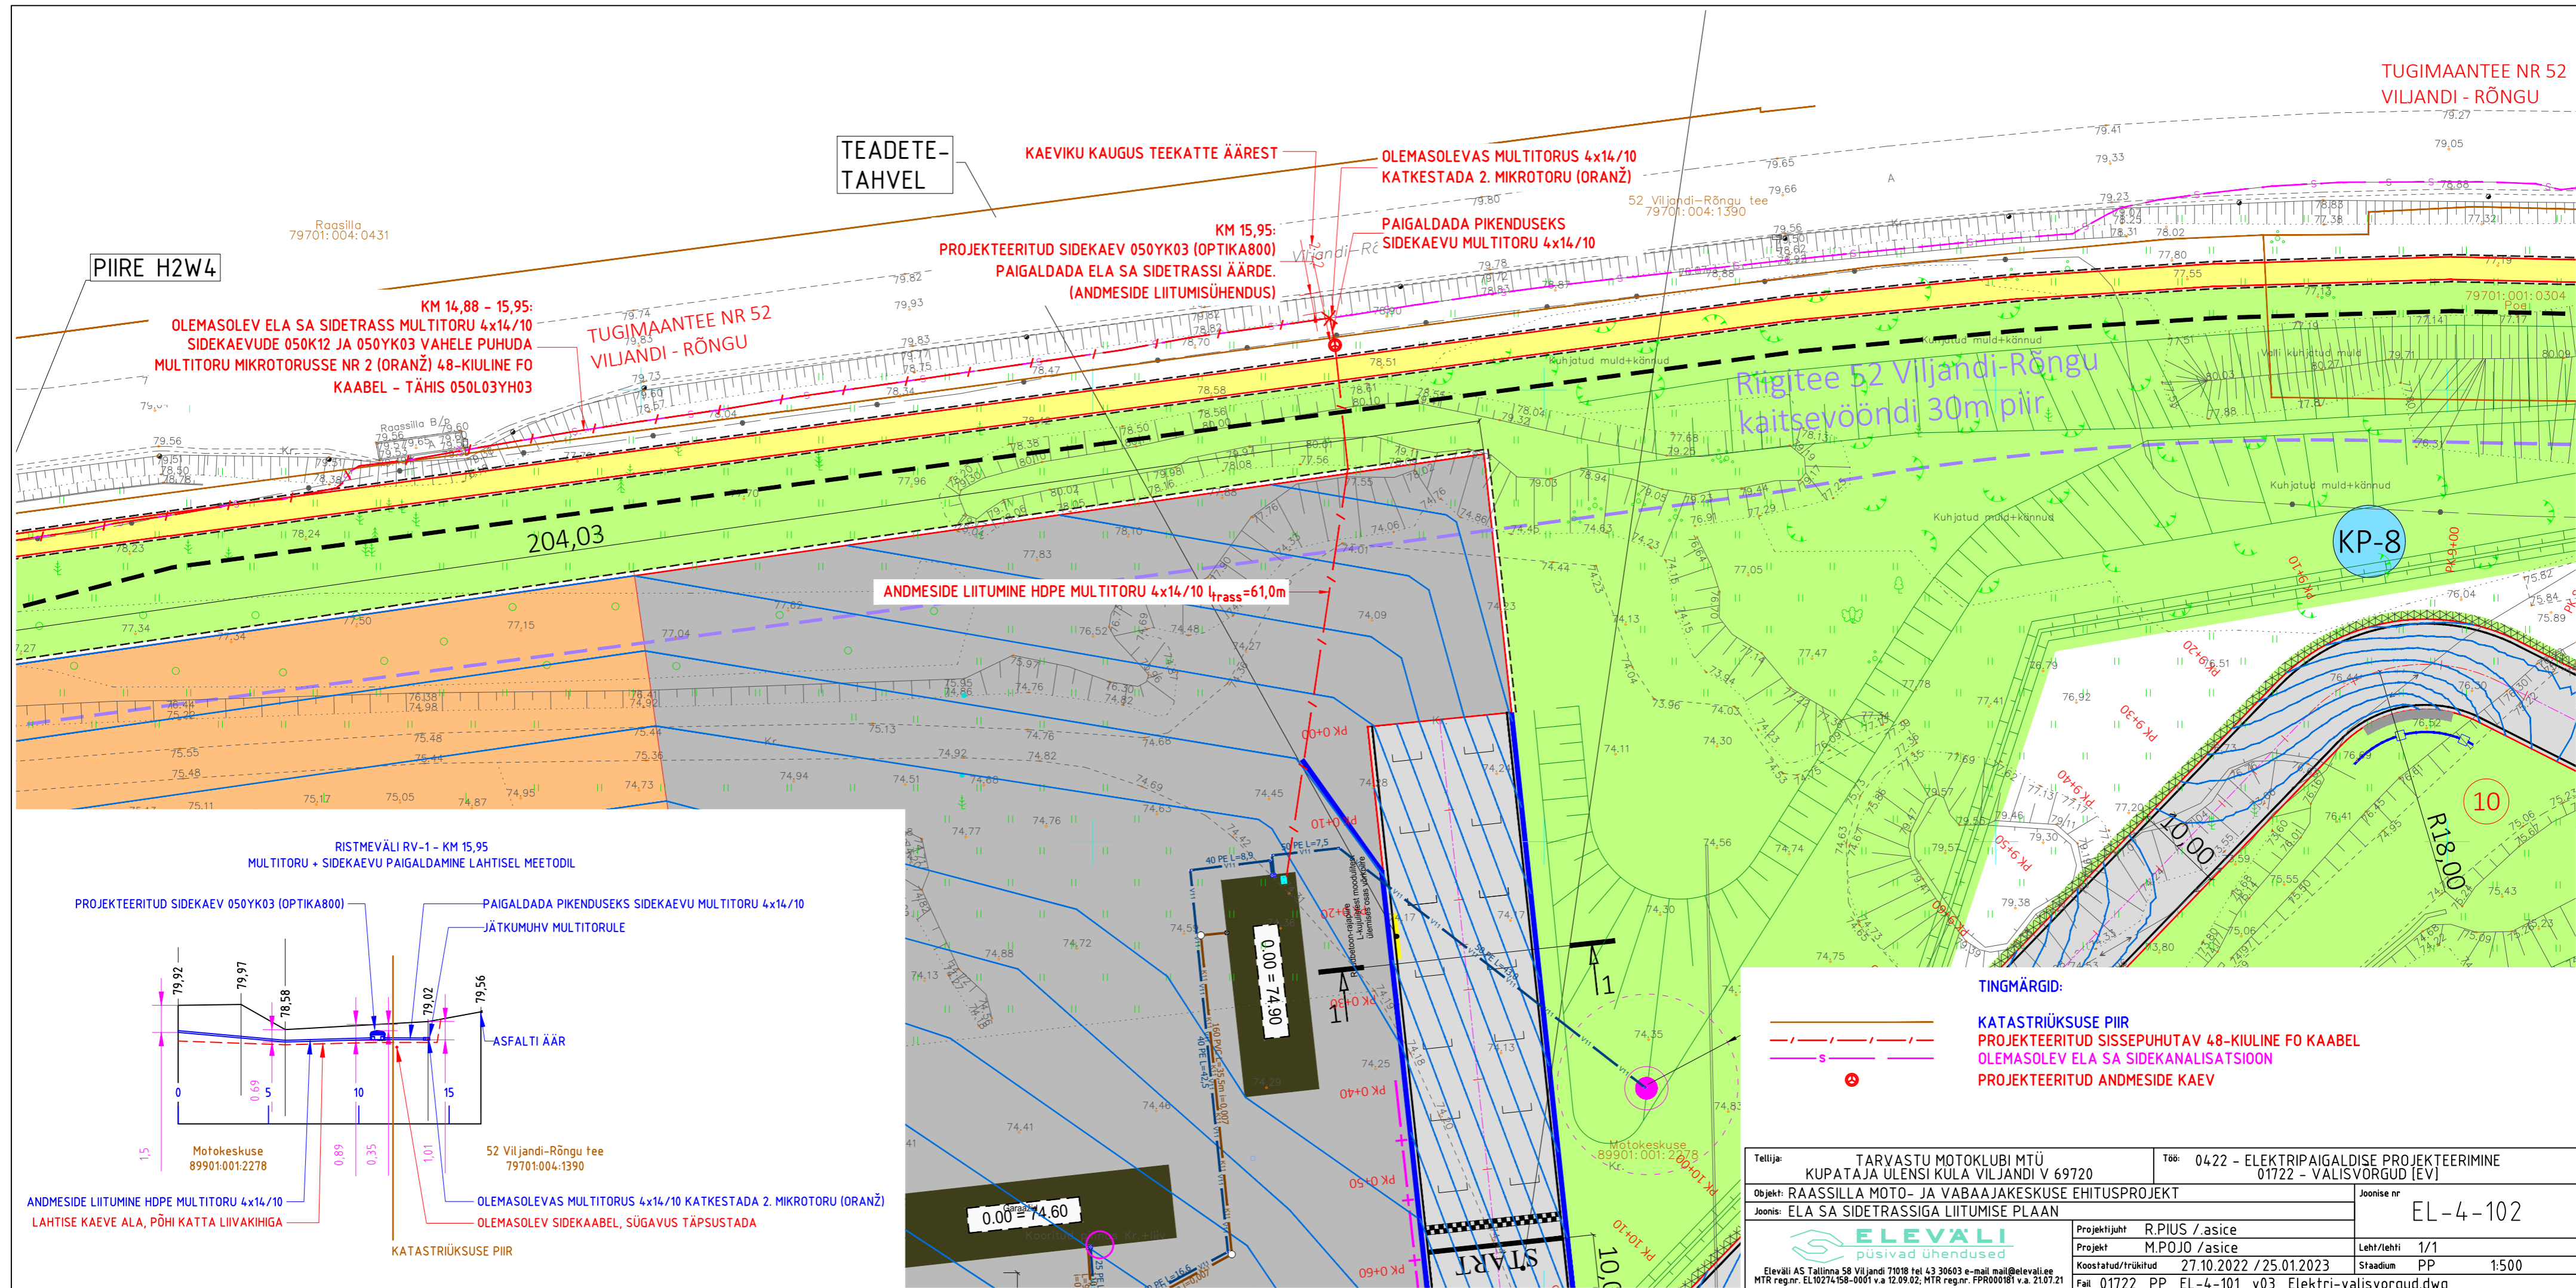

KM 14,88 - 15,95:  
OLEMASOLEV ELA SA SIDETRASS MULTITORU 4x14/10  
SIDEKAEVUDE 050K12 JA 050YK03 VAHELE PUHUDA  
MULTITORU MIKROTORUSSE NR 2 (ORANŽ) 48-KIULINE FO  
KAABEL - TÄHIS 050L03YH03

TUGIMAANTEE NR 52  
VILJANDI - RÕNGU

KM 15,95:  
PROJEKTEERITUD SIDEKAEV 050YK03 (OPTIKA800)  
PAIGALDADA ELA SA SIDETRASSI ÄÄRDE.  
(ANDMESIDE LIITUMISÜHENDUS)

OLEMASOLEVAS MULTITORUS 4x14/10  
KATKESTADA 2. MIKROTORU (ORANŽ)


PAIGALDADA PIKENDUSEKS  
SIDEKAEVU MULTITORU 4x14/10

Riigitee 52 Viljandi-Rõngu  
kaitsevööndi 30m piir

ANDMESIDE LIITUMINE HDPE MULTITORU 4x14/10  $l_{trass}=61,0m$

KP-8

RISTMEVÄLI RV-1 - KM 15,95  
MULTITORU + SIDEKAEVU PAIGALDAMINE LAHTISEL MEETODIL

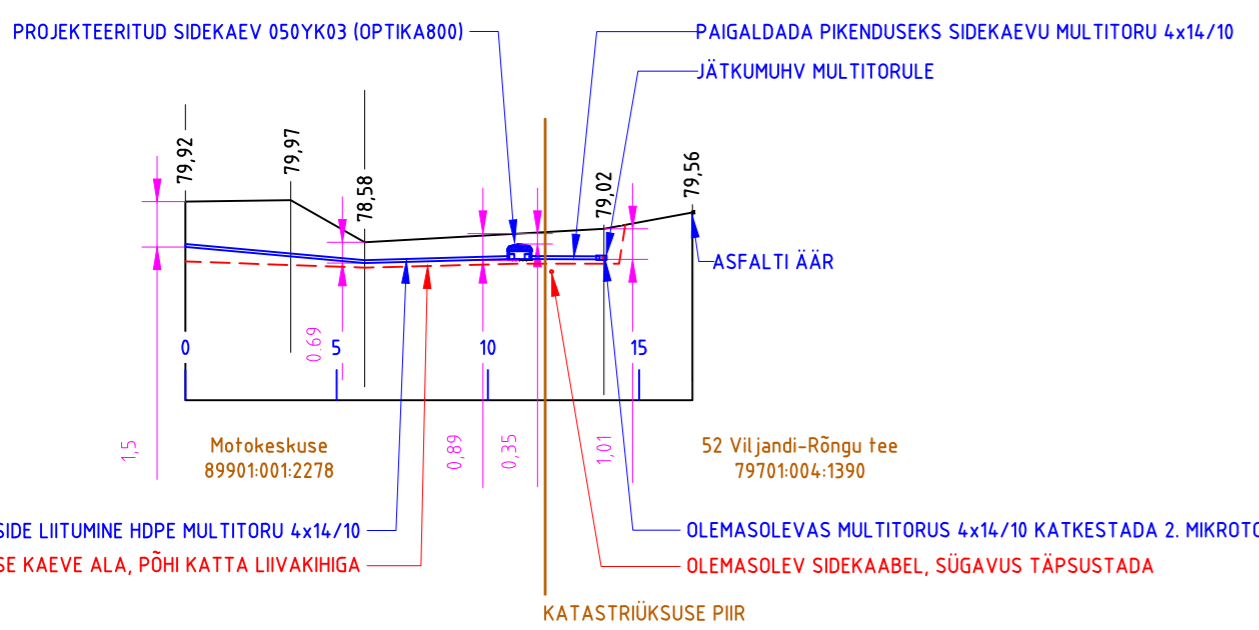

- TINGMÄRGID:
- KATASTRÜKSUSE PIIR
  - - - - - PROJEKTEERITUD SISSEPUHUTAV 48-KIULINE FO KAABEL
  - OLEMASOLEV ELA SA SIDEKANALISATSIOON
  - PROJEKTEERITUD ANDMESIDE KAEV

Tellij:	TARVASTU MOTOKLUBI MTÜ KUPATAJA ÜLENSI KÜLA VILJANDI V 69720	Töö:	0422 - ELEKTRIPAIGALDISE PROJEKTEERIMINE 01722 - VALISVORGUD (EV)
Objekt:	RAASSILLA MOTO- JA VABAAJAKESKUSE EHITUSPROJEKT	Joone nr:	EL-4-102
Joonis:	ELA SA SIDETRASSIGA LIITUMISE PLAAN	Projektijuht:	R.PIUS /asice
		Projekt:	M.POJO /asice
		Koostatud/trükitud:	27.10.2022 / 25.01.2023
		Leht/lehti:	1/1
		Stadium:	PP
		Fail:	01722_PP_EL-4-101_v03_Elektri-valisvorkud.dwg

**ELEVALI**  
püsivad ühendused

Eleväli AS Tallinna 58 Viljandi 71018 tel 43 30603 e-mail mail@elevali.ee  
MTR reg.nr. EL10274158-0001 v.a 12.09.02; MTR reg.nr. FPR000181 v.a 21.07.21