


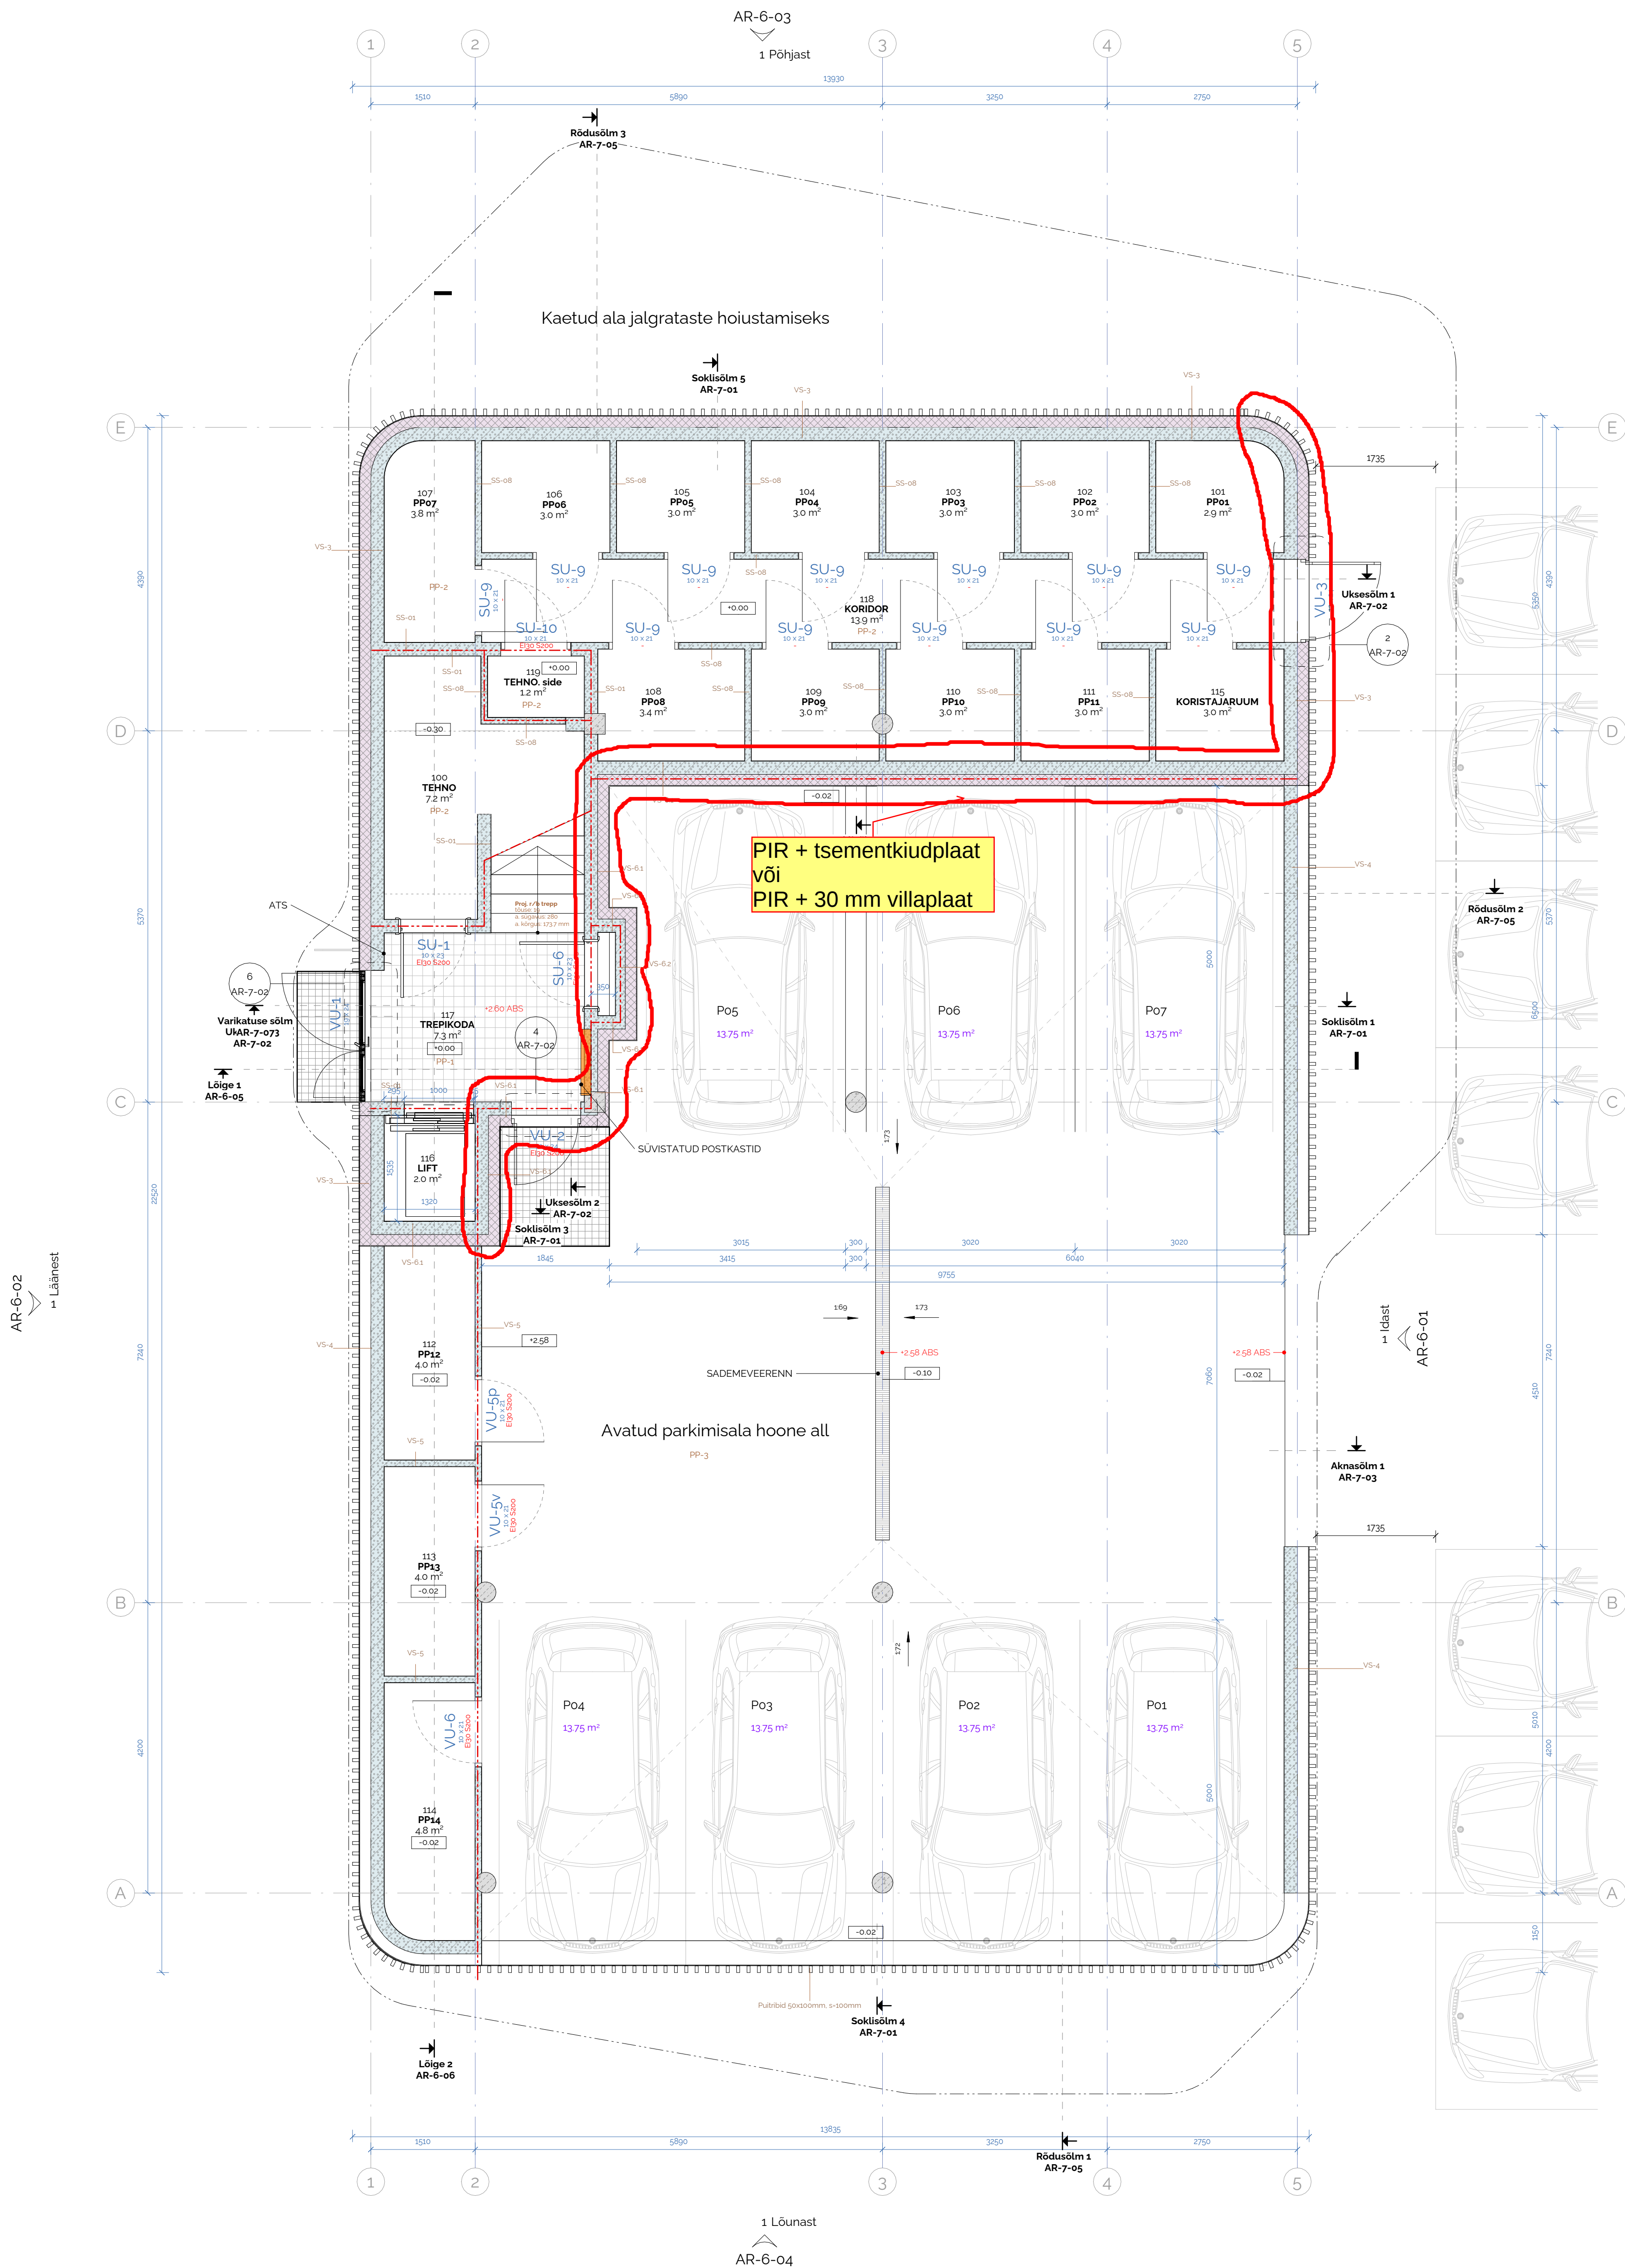

1. korruse suletud netopind

NUMBER	RUUMI NIMETUS	NETOPIND
Tehnopind		
100	TEHNO	7.20 m²
119	TEHNO. side	1.20 m²
Üldkasutatav pind		
101	PP01	2.90 m²
102	PP02	3.00 m²
103	PP03	3.00 m²
104	PP04	3.00 m²
105	PP05	3.00 m²
106	PP06	3.00 m²
107	PP07	3.80 m²
108	PP08	3.40 m²
109	PP09	3.00 m²
110	PP10	3.00 m²
111	PP11	3.00 m²
112	PP12	4.00 m²
113	PP13	4.00 m²
114	PP14	4.80 m²
115	KORISTAJARUUM	3.00 m²
116	LIFT	2.00 m²
117	TREPIKODA	7.30 m²
118	KORIDOR	13.90 m²
Kokku 1. korrusel:		81.50 m²

ÜLDMÄRKUSED:

- NB! Arhitektuurse projekti töövõtupir on hoone välisprimeeter, sh kõik hoone küljes paiknevad trepid ja terrassid. Kõik hoonet ümbritsevad katendid lahendatakse ja täpsustatakse eraldi seisva maastikuarhitektuurse projekti.
- Käesoleva projektiga on kavandatud uus korterelamu endise päevakoda asukohale.
 - Hoone 10.00 - abs. 2.60 m
 - Kõik alamaal olevad ja projektis määratud uued mõõdud tuleb täpsustada ehituse käigus!
 - Avatide mõõdud on antud puhta ava järgi. Enne avatide tellimist kontrollida varem ehitatud seinavade suurus ning hulka või enne seinavade ehitamist kontrollida seinavade arvu ning suurus võrrelduna varem tellitud avatidega.
 - Käesolev joonis tühistab kõik sama joonise numbriga varasema kuupäevaga joonised.
 - Joonised, seletuskiri ja loetelud moodustavad terviku ja neid tuleb käsitleda koos. Vasturääkivuse ilmnenisel teavitada projektierijat.
 - Jooniseid vaadata koos teiste projektisadega. Vastuolude ilmnemisel võtta ühendust projektierijaga.
 - Konstruktivne osa lahendatakse eraldi EK-projektiga. Joonist ja tüüpkonstruktsioone vaadata koos konstruktsiooniosa vastava joonisega.
 - Hoone tuleohutus on lahendatud eraldi tuleohutuse projektina.
 - Kõik tehnosüsteemid lahendatakse eraldi projektidega.
 - Hoovi- ja vertikaalplaneering maja ümber on lahendatud eraldi projektisadega.
 - Kõik muudatused projektidokumentatsioonis kajastatud lahenduste, konstruktsioonide, materjalide, viimistluse, mööbeld, kõrgusmärkide ja toodete osas tuleb kooskõlastada projekti autori ja tellijaga.
 - Kõikide materjalide ja toodete puhul tuleb järgida tootajapoolseid juhiseid ja ettekirjutusi.
 - Tehtavad tööd ja kasutatavad materjalid peavad vastama Tarindi RYL2010, Maa RYL2010 nõuetele.

tuletõkkesektsiooni pili, tulepüsisus EI60, täpsemalt vt TO projektiosa

Kuupäev | Muudatus | Muudatuse sisu

Apex AB

Töö nimetus	Korterelamu, uusehitus	Töö nr	2320H3	Töö staadium	TP
Adress	A. H. Tammsaare pst 11/3, Pärnu linn, Pärnu maakond	Joonise m	1:50	Kuupäev	15.05.2025
Joonis	1. korruse plaan	Muudatus	1:50	Alb	Alb
Projekteerija	Apex Arhitektuurbüroo OÜ	Koostas	Janar Lepplaan	Alb	Alb
Tatari 64, 10134 Tallinn	Projektsuht	Janar Blehner	Alb	Alb	Alb
tel 56 56 0020, e-mail: janar@apexab.ee	Vastutav arhitekt	Ove Oot	Alb	Alb	Alb
MTR EEP000533_24.11.2005					