


Märkused:

1. Muud olemasolevad liiklusmärgid, mis lähevad vastuollu antud ajutise ehitusaegse liiklusskeemiga, tuleb kinni katta.
2. Vajadusel korrigeerida liiklusskeem tööetapil olukorra kohaseks.
3. Vajadusel lisada objektile täiendavaid liiklusmärke.
4. Ajutised ehitusaegsed liiklusmärgid tuleb paigaldada nii, et nad on liiklejale üheselt mõistetavad ja arusaadavad.
5. Tagada kogu ehitustööde vältel ajutiste liiklusmärkide püstiolek ja loetavus.
6. Joonist lugeda märgitud numbrite järgi.

LEPPEMÄRGID			<div><div>Tähe põik 8, Kambja vald, Tartu maakond Telefon: +372 5248 400 E-post: info@lounaliiklus.ee</div></div> <table><tr><td>Koostas:</td><td>Indrek Vähi</td><td></td></tr><tr><td colspan="3">Tellija: Võru Linnavalitsus</td></tr></table>	Koostas:	Indrek Vähi		Tellija: Võru Linnavalitsus			Projekti nimetus: Lastefestival	Kuupäev 16.06.2026
Koostas:	Indrek Vähi										
Tellija: Võru Linnavalitsus											
<div> Festivaliala</div>	<div> Paigaldatav ajutine liiklusmärk</div>			Objekti asukoht: Võru	Töö nr: 202/25						
	<div> Olemasolev liiklusmärk</div>				Joonis nr : 1 - (2)						
			Joonis: Ajutine liikluskorralduskeem	Mõõtkava							

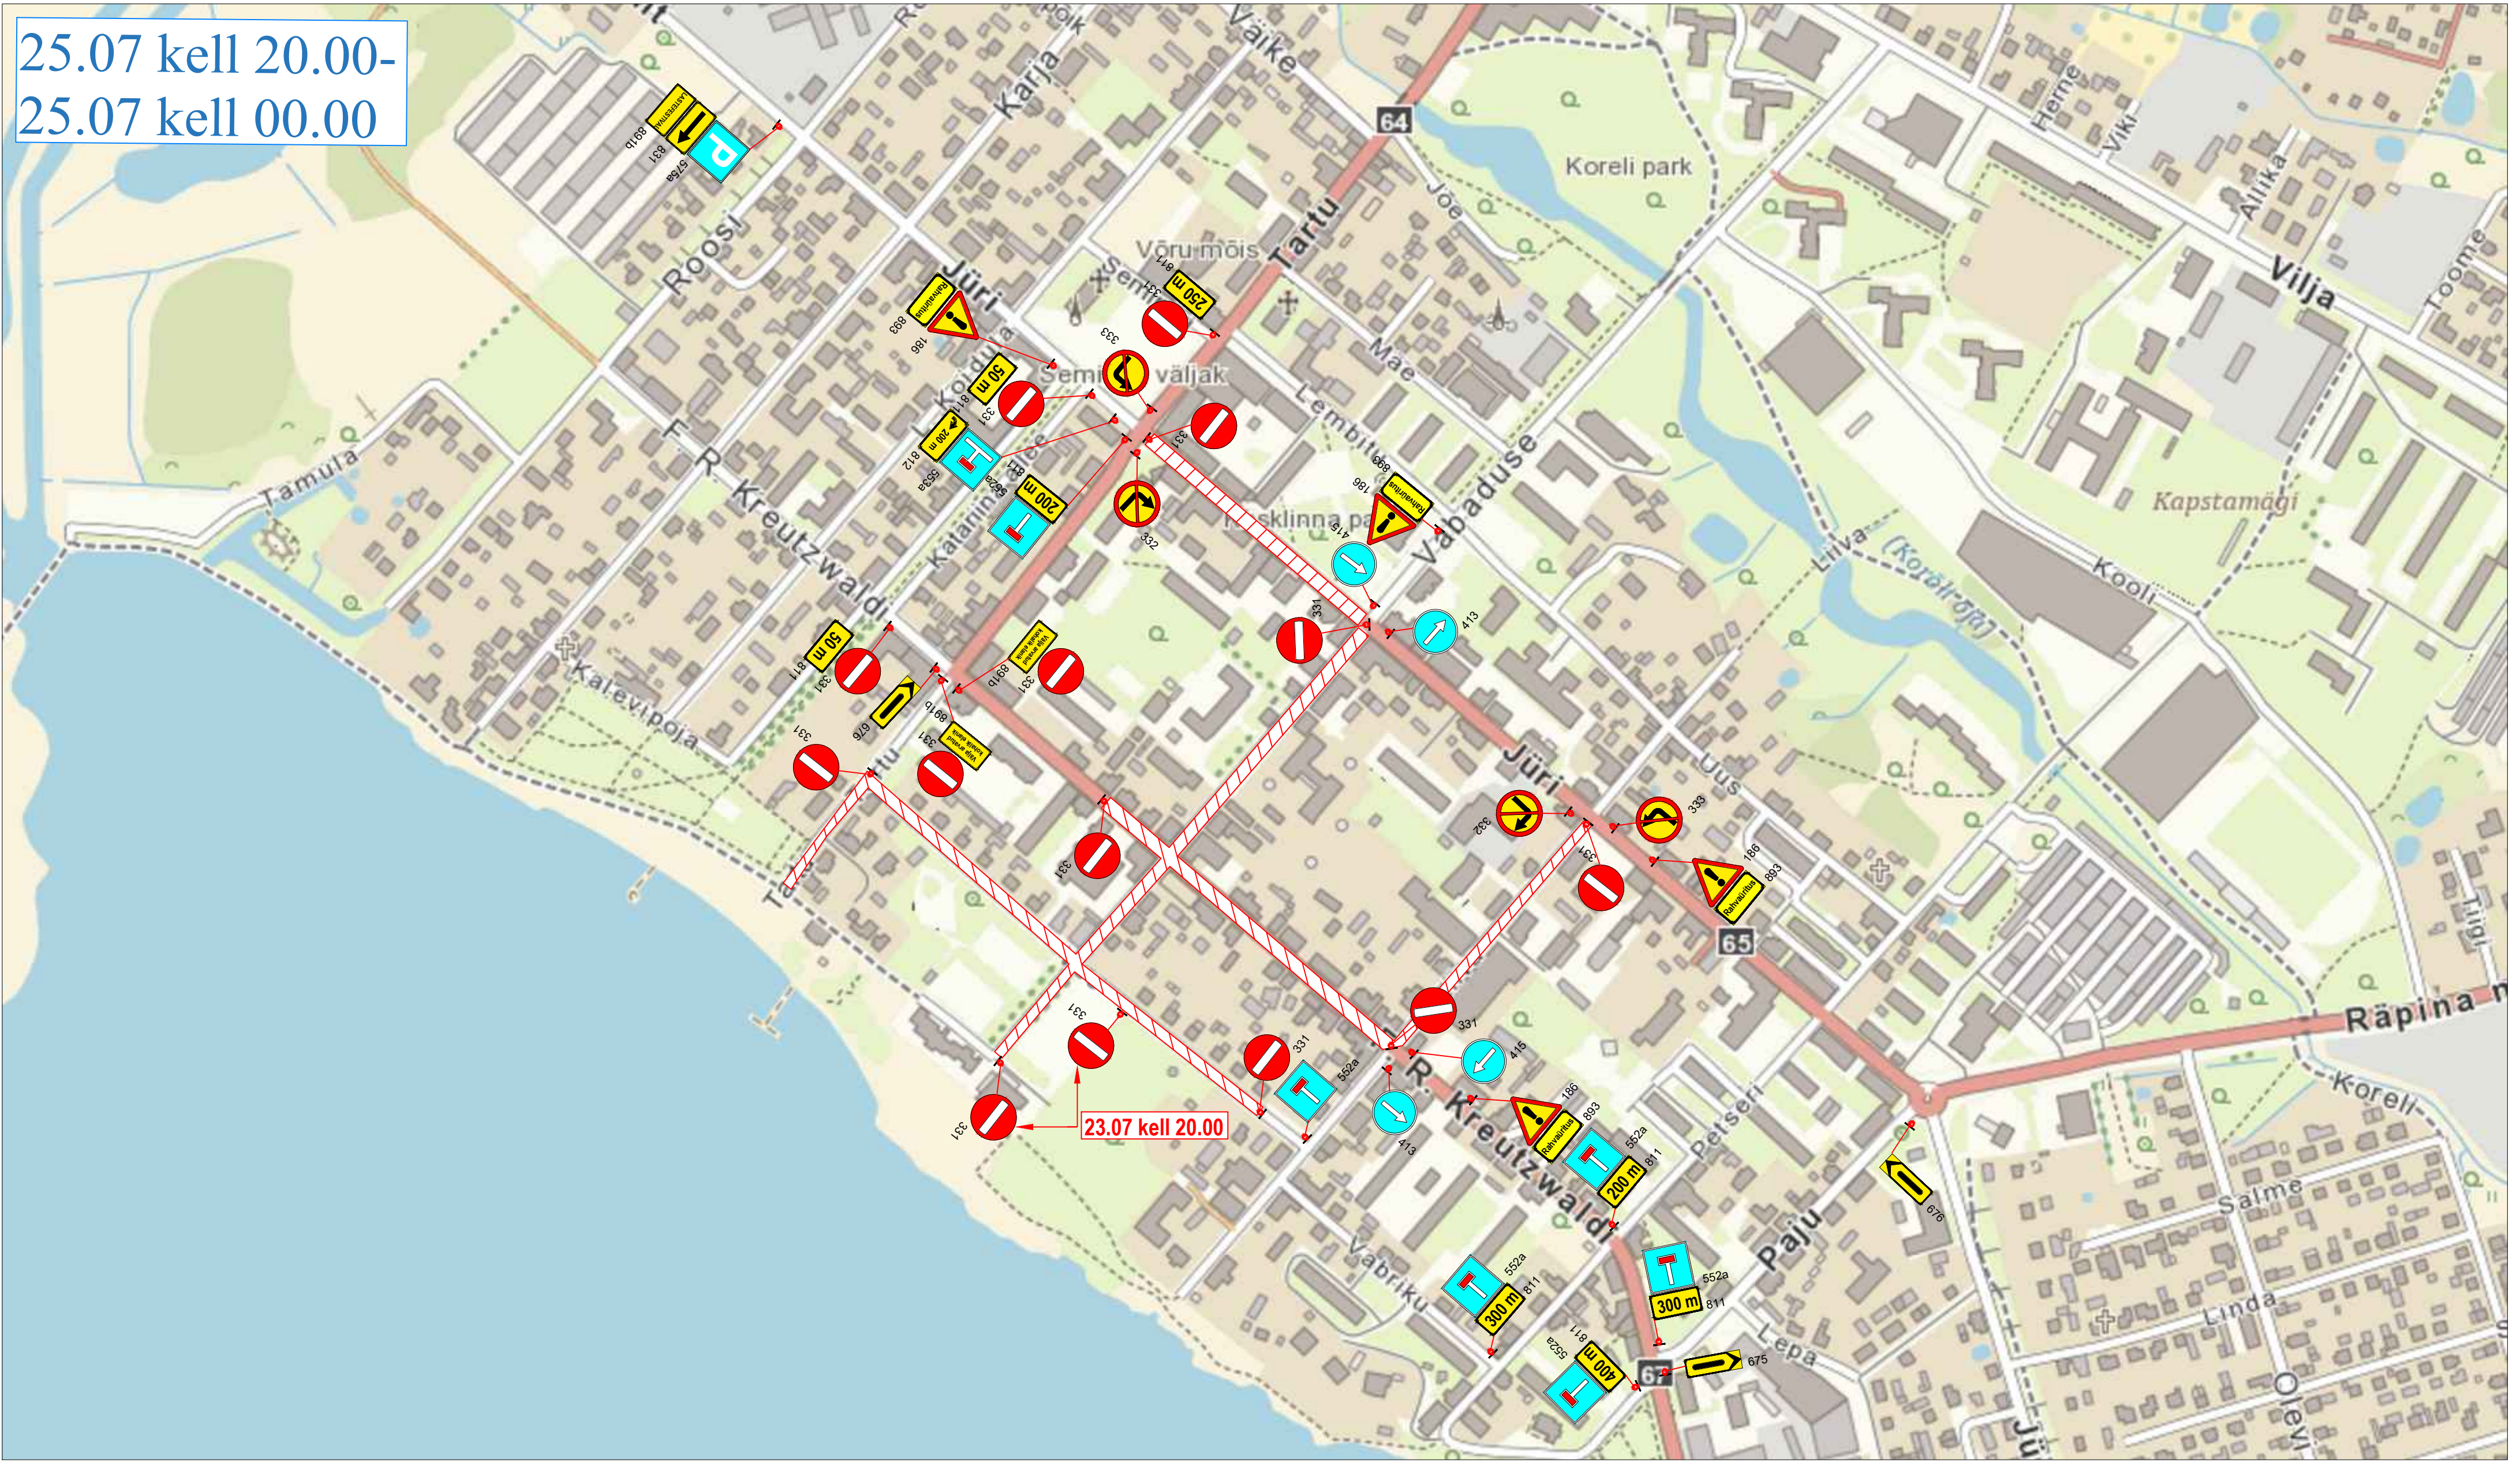



Märkused:

1. Muud olemasolevad liiklusmärgid, mis lähevad vastuollu antud ajutise ehitusaegse liikluskeemiga, tuleb kinni katta.
2. Vajadusel korrigeerida liikluskeem tööetapil olukorra kohaseks.
3. Vajadusel lisada objektile täiendavaid liiklusmärke.
4. Ajutised ehitusaegsed liiklusmärgid tuleb paigaldada nii, et nad on liiklejale üheselt mõistetavad ja arusaadavad.
5. Tagada kogu ehitustööde vältel ajutiste liiklusmärkide püstiolek ja loetavus.
6. Joonist lugeda märgitud numbrite järgi.

LEPPEMÄRGID			<div><div><div>Lõunaliiklus</div><div>Sinu liikluskorraldaja</div></div><div>Tähe põik 8, Kambja vald, Tartu maakond Telefon: +372 5248 400 E-post: info@lounaliiklus.ee</div><div><div>Koostas:</div><div>Indrek Vähi</div></div><div>Tellijä: Võru Linnavalitsus</div></div>	Projekti nimetus: Lastefestival	Kuupäev 16.06.2026
<div><div></div></div> Festivaliala	<div><div>30</div></div> Paigaldatav ajutine liiklusmärk			Objekti asukoht: Võru	Töö nr: 202/25
	<div><div>70</div><div>351#</div></div> Olemasolev liiklusmärk			Joonis: Ajutine liikluskorralduskeem	Joonis nr : 2 - (2)
					Mõõtkava