## Läbilõige I-I'

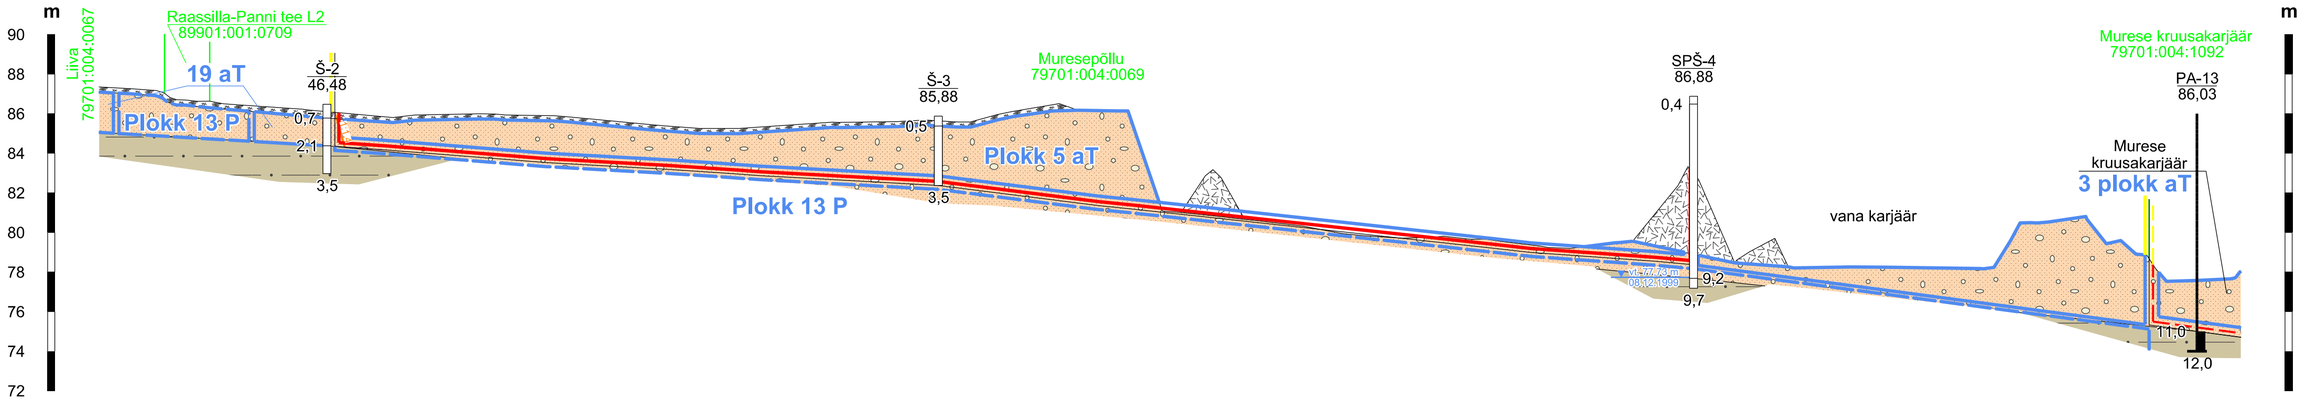


## Läbilõige II-II'

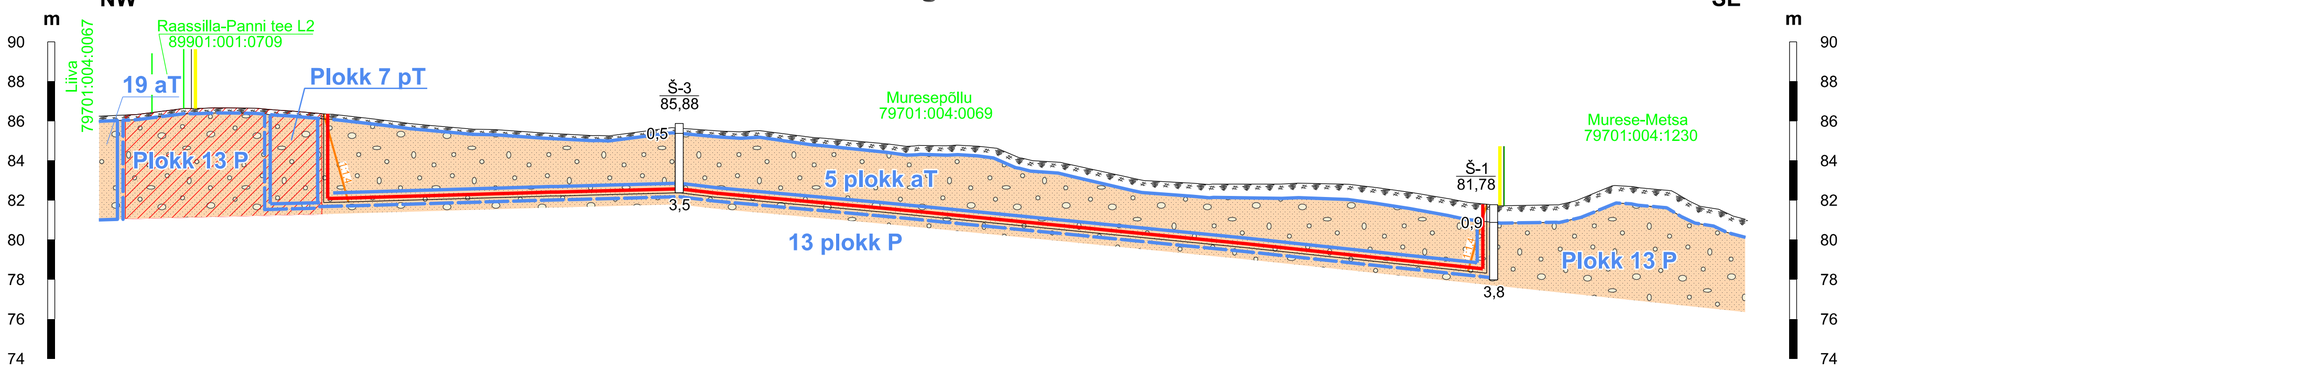


0 20 40 m

| | | | | | |
|---|---|---|---|---|---|
| | Mäeeraldise piir | | Kasvukiht | Š-3 / 85,88 | Kaevandi nr / Suudme abs kõrgus, m |
| | Mäeeraldise teenindusmaa piir | | | 0,5 | Sügavus maapinnast, m |
| | Külgneva mäeeraldise piir | | Kruus | | |
| | Külgneva mäeeraldise teenindusmaa piir | | | 3,5 | Kaevandi sügavus, m |
| | Ploki piir (aT - aktiivne tarbevaru, aR - aktiivne reservvaru pT - passiivne tarbevaru) | | Moreen | | |
| | Prognoosvaru ploki piir (P) | | Ladu | PA-13 | Geoloogiline puurauk |
| Muresepõllu 79701:004:0069 | Katastriüksuse nimi, piir ja tunnus | | | Š-3 | Šurf |
| 1:1,4 | Kaevandamisel jäetav nõlvatervik ja selle nõlvus | | Kaitsetervik elektriliini toe ümber | SPŠ-3 | Karjääri seinapuhastus-šurf |
| ▼ vt. 77,73 m 08.12.1999 | Veetaseme abs kõrgus, m Mõõtmise kuupäev | | | | |

Märkused:

1. Kõrgused EH2000 süsteemis.
2. Läbilõigete koostamisel on kasutatud:
   - Murese II kruusakarjääri markšeidermõõdistuse geoloogilisi läbilõikeid (OÜ Inseneribüroo STEIGER, 2020, töö nr 20/3229).
3. Kasutatud tarkvara: Bentley PowerCivil for Baltics V8i (litsents: 70000661800020).

| | | |
|---|---|---|
| Objekti nimetus ja aadress<br>Murese II kruusakarjäär<br>Viljandi vald, Viljandi maakond | Joonise sisu<br>Geoloogilised läbilõiked<br>I-I' ... II-II' | |
| Loa omanik<br>**OÜ Raidano**<br>Kesk kaar 12, 50403 Tartu<br>riisakas@eliise.ee<br>*/Allkirjastatud digitaalselt/ (esindaja nimi ja allkiri)* | | Graafiline lisa 2/3<br>Mõõtkava H 1 : 1000 V 1 : 200 |
| **OÜ Inseneribüroo STEIGER**<br>Männiku tee 104, 11216 Tallinn<br>+372 668 1011, info@steiger.ee | Koostas Hendrik Klaas */Allkirjastatud digitaalselt/*<br>Kinnitas Erki Vaguri */Allkirjastatud digitaalselt/* | Kuupäev 26.03.2026<br>Töö nr 25/5200 |