
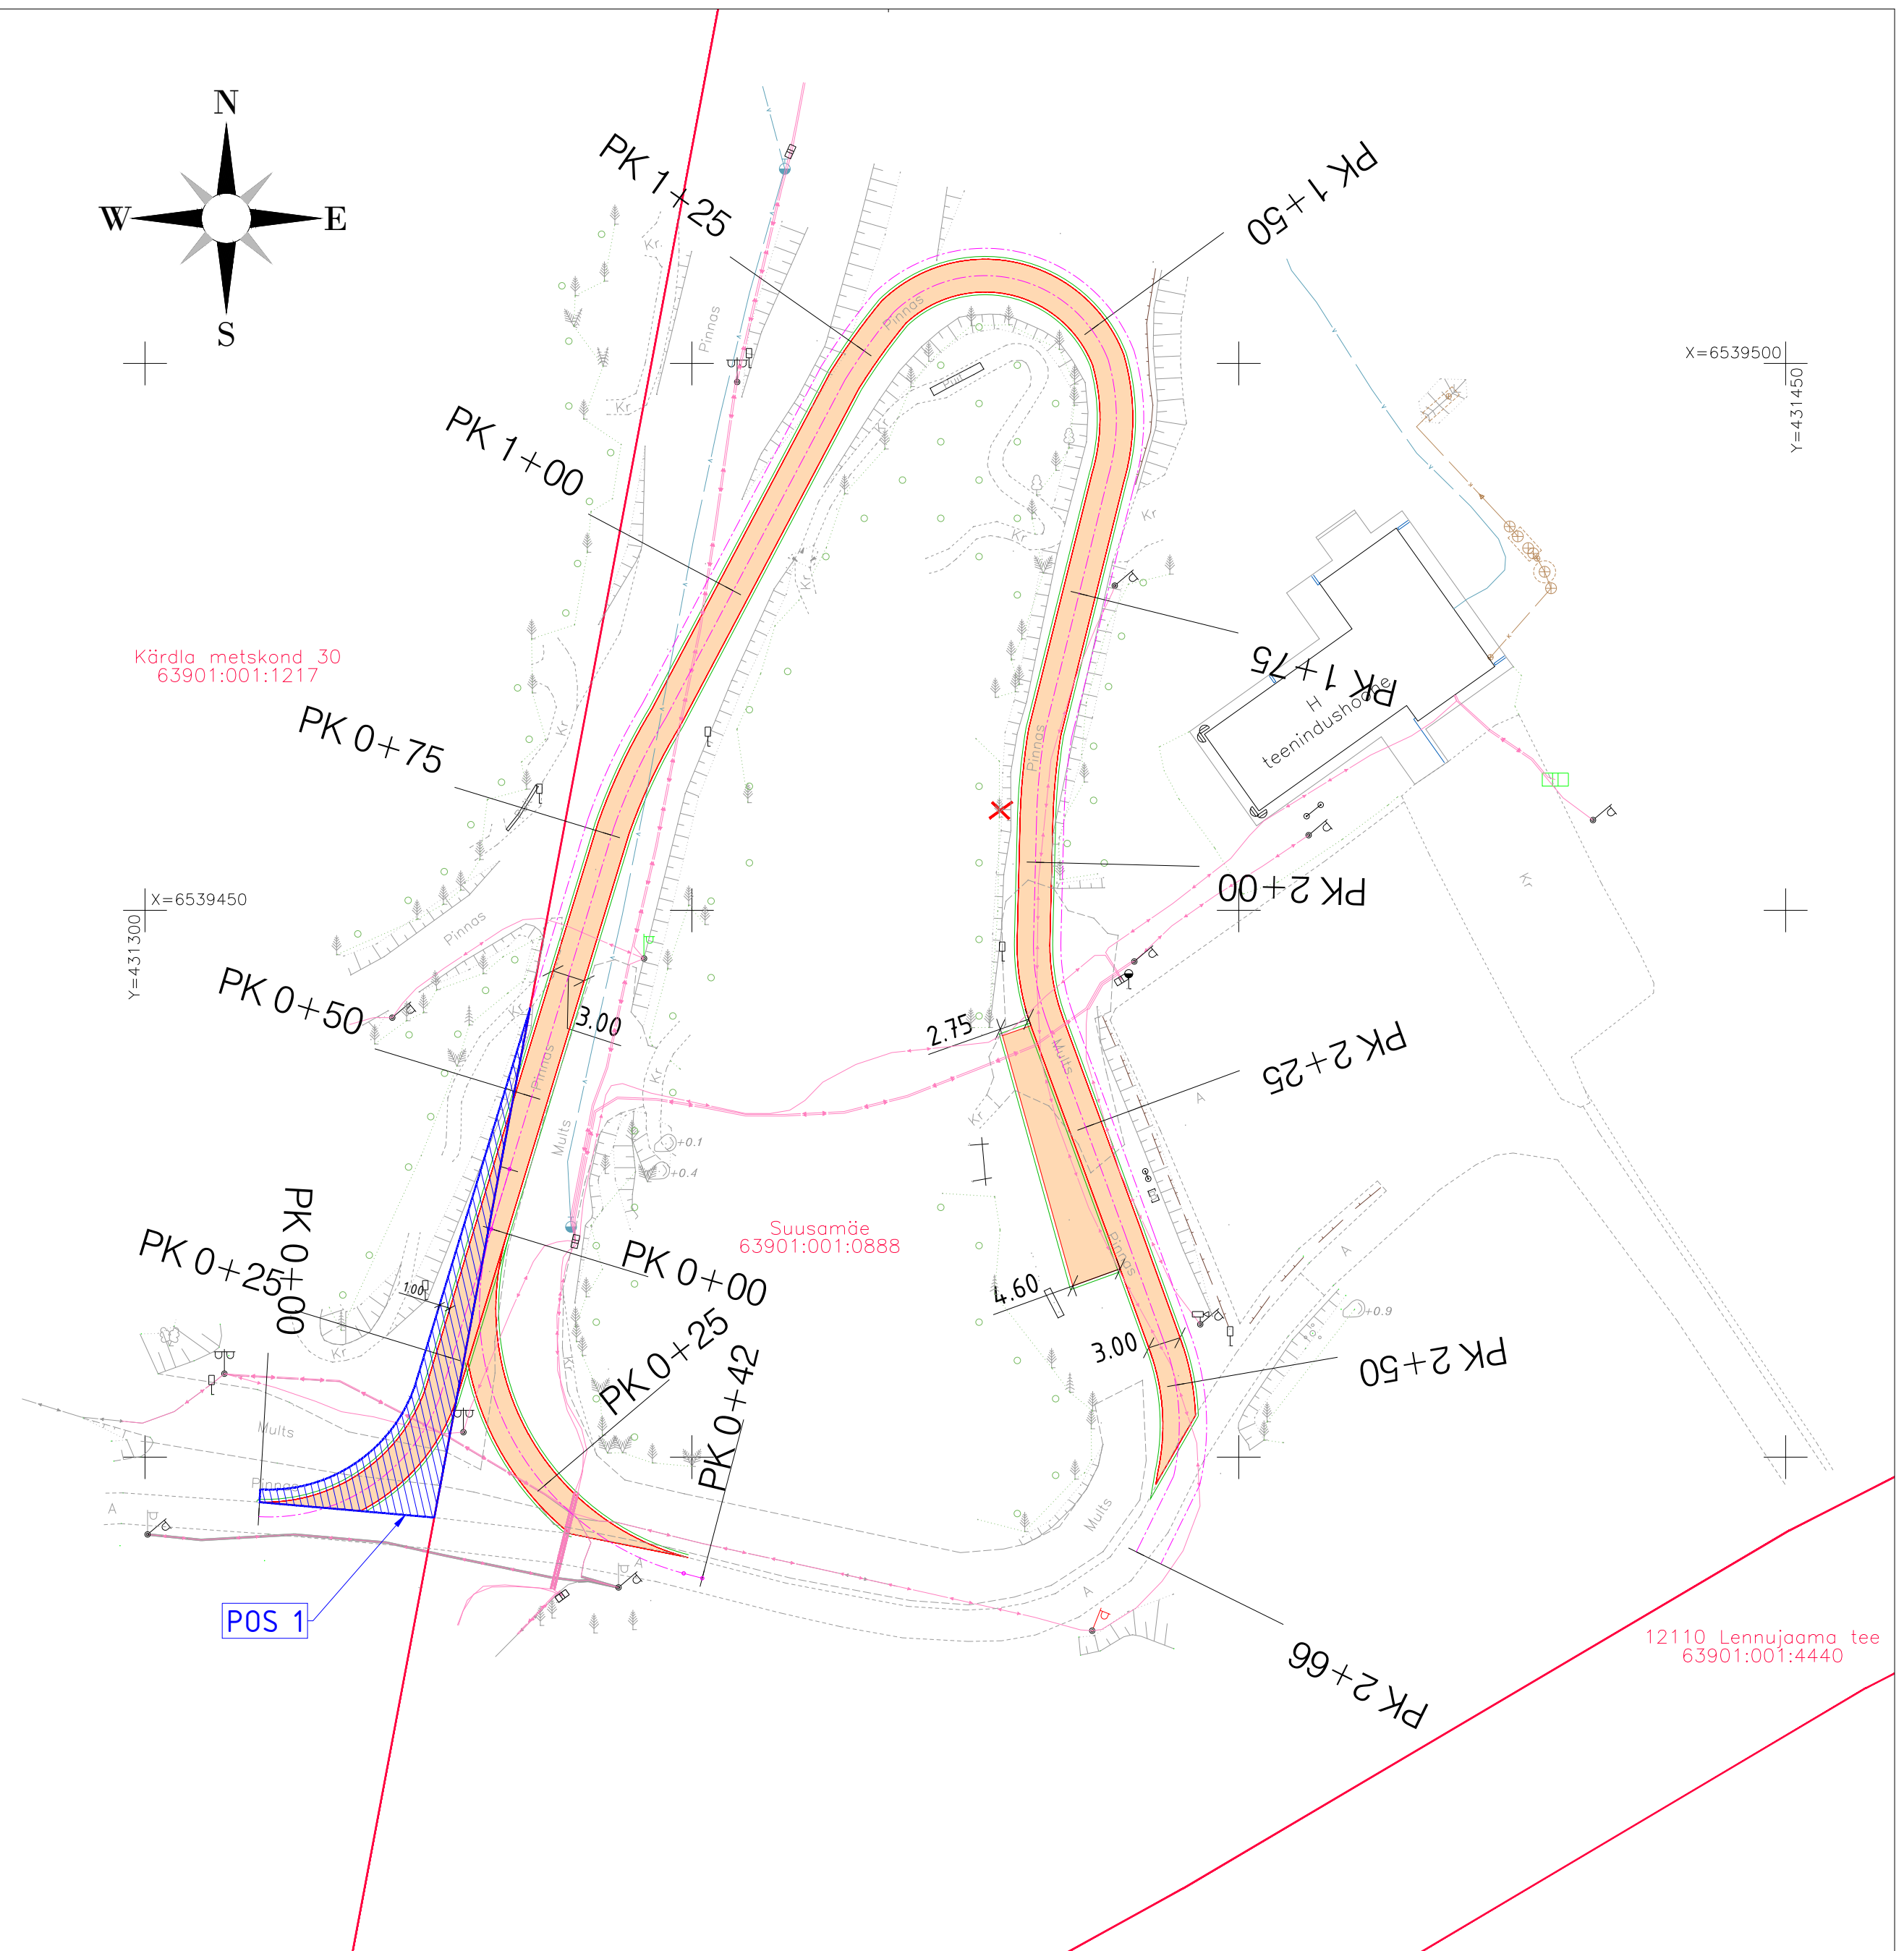


TINGMÄRGID

- | | |
|---|--|
|  | OLEMASOLEV KINNISTU PIIR |
|  | PROJ. KATTE SERV |
|  | PROJ. KERGLIIKLUSTEE TELG |
|  | PROJ. KERGLIIKLUSTEE ASFALTBETONKATE |
|  | IKÕ SEADMISE ALA POSITSIOONI NUMBER |
|  | IKÕ SEADMISE ALA KERGLIIKLUSTEE RAJAMISEKS |

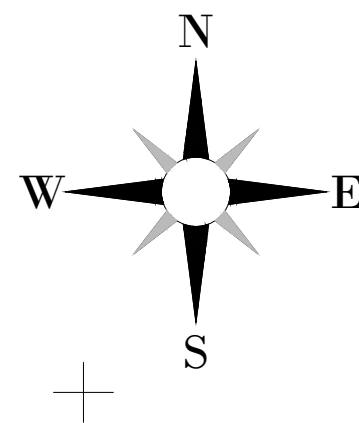

Kinnistu ja IKÕ ala andmed

IKÕ nr	1
Katastriüksuse tunnus	63901:001:1217
Katastriüksuse nimi	Kärdla metskond 30
Kinnistu pindala	914463.0 m ²
Kinnistu registriosa number	1182833
IKÕ ala pindala 	164 m ²
IKÕ ala selgitus	Kergliiklustee

LEGIAN OÜ			HELLIAN		
Voistluse tn 8, 10132, Tallinn			HIIUMAA SPORT		
Tel +372 5101 346 pille.part@legian.ee			OBJEKTID NIMETUS		
Registrikood: 14600726 / MTR-i reg nr EEP004524			Kärda–Paluküla kergliiklustee tagasipöördekohad		
			OBJEKTID ASUKOHT (ADDRESS)		
			Haumäsa küla, Hiiumaa vald, Suusamäe		
NIM			ALLKIRI		
PRIVATISEERITUD	Pille Part		JÕUUSE NIM		MOOTOKAVA
			Isikliku kasutusõiguse seadmise plaan		1:500
			JÕUUSE NR	TÜÜ NR	STADIUM
			L035P_PP_TL-KJ-O1_Metsakond	L035P	Põhiprojekt
					LEHT
		/ 16.03.2026			I