PÕHIJOONIS

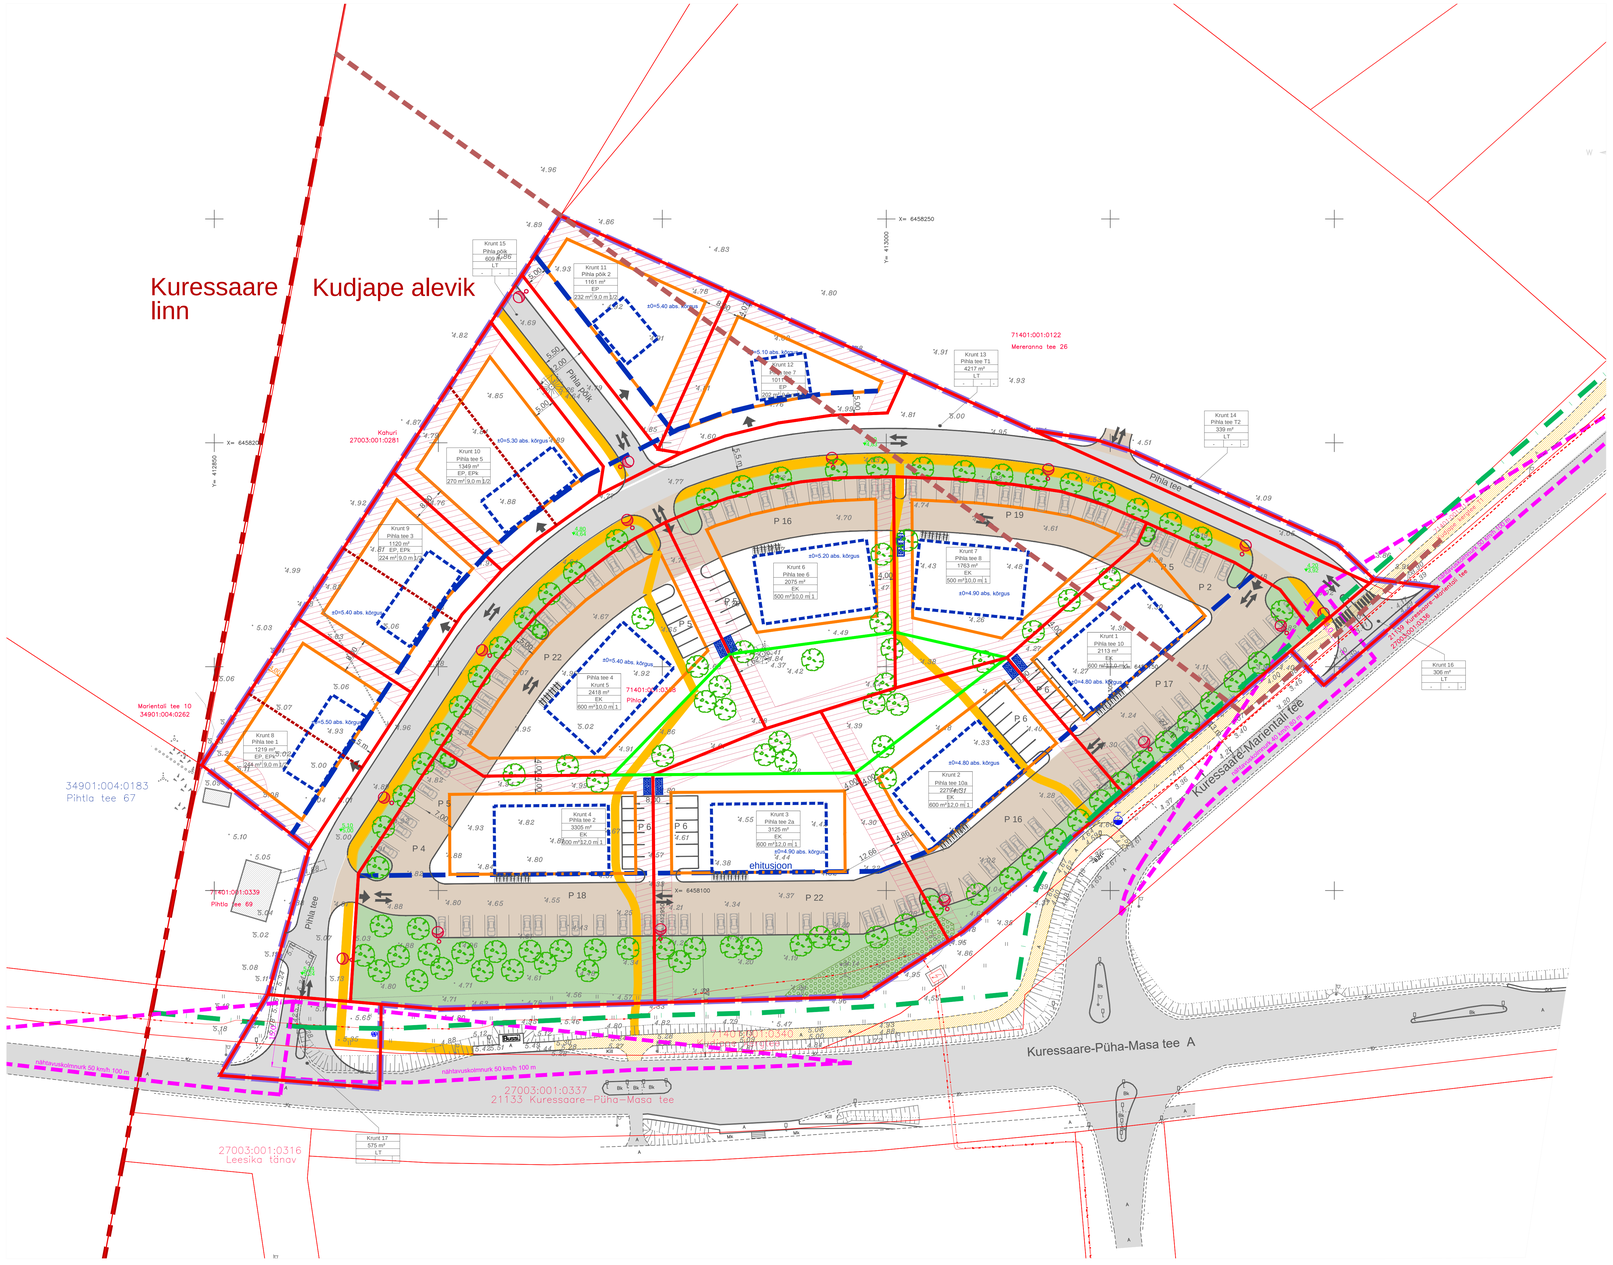
Kuressaare linn
Kudjape alevik
Kuressaare-Mariental tee
Kuressaare-Püha-Masa tee A
Pihla tee
Pihla põik
Mereranna tee 26
Marientali tee 10
34901:004:0262
34901:004:0183
Pihtla tee 67
71401:001:0339
Pihtla tee 69
27003:001:0337
21133 Kuressaare–Püha–Masa tee
27003:001:0316
Leeska tänav
Kahuri
27003:001:0281
71401:001:0122
Krunt 1
Pihla tee 10
2113 m²
EK
600 m²/3,0 m 1
±0=4.80 abs. kõrgus
Krunt 2
Pihla tee 10a
2276 m²
EK
600 m²/3,0 m 1
±0=4.80 abs. kõrgus
Krunt 3
Pihla tee 2a
3125 m²
EK
600 m²/3,0 m 1
±0=4.90 abs. kõrgus
Krunt 4
Pihla tee 2
3305 m²
EK
600 m²/3,0 m 1
Krunt 5
Pihla tee 4
2418 m²
EK
600 m²/3,0 m 1
Krunt 6
Pihla tee 6
2075 m²
EK
500 m²/3,0 m 1
Krunt 7
Pihla tee 8
1763 m²
EK
500 m²/3,0 m 1
Krunt 8
Pihla tee 1
1219 m²
EP, EPK
224 m²/3,0 m 1
Krunt 9
Pihla tee 3
1120 m²
EP, EPK
224 m²/3,0 m 1
Krunt 10
Pihla tee 5
1349 m²
EP, EPK
270 m²/3,0 m 1
Krunt 11
Pihla põik 2
1161 m²
EP
232 m²/3,0 m 1
Krunt 12
1011 m²
EP
202 m²/3,0 m 1
Krunt 13
Pihla tee T1
4217 m²
LT
Krunt 14
Pihla tee T2
339 m²
LT
Krunt 15
Pihla põik 1
609 m²
LT
Krunt 16
306 m²
LT
Krunt 17
575 m²
LT
P 1
P 2
P 4
P 5
P 6
P 16
P 17
P 18
P 19
P 22
±0=5.40 abs. kõrgus
±0=5.30 abs. kõrgus
±0=5.20 abs. kõrgus
±0=5.10 abs. kõrgus
±0=4.90 abs. kõrgus
±0=4.80 abs. kõrgus
X= 6458250
X= 6458200
X= 6458150
X= 6458100
