


Vaade 1
M 1:1000

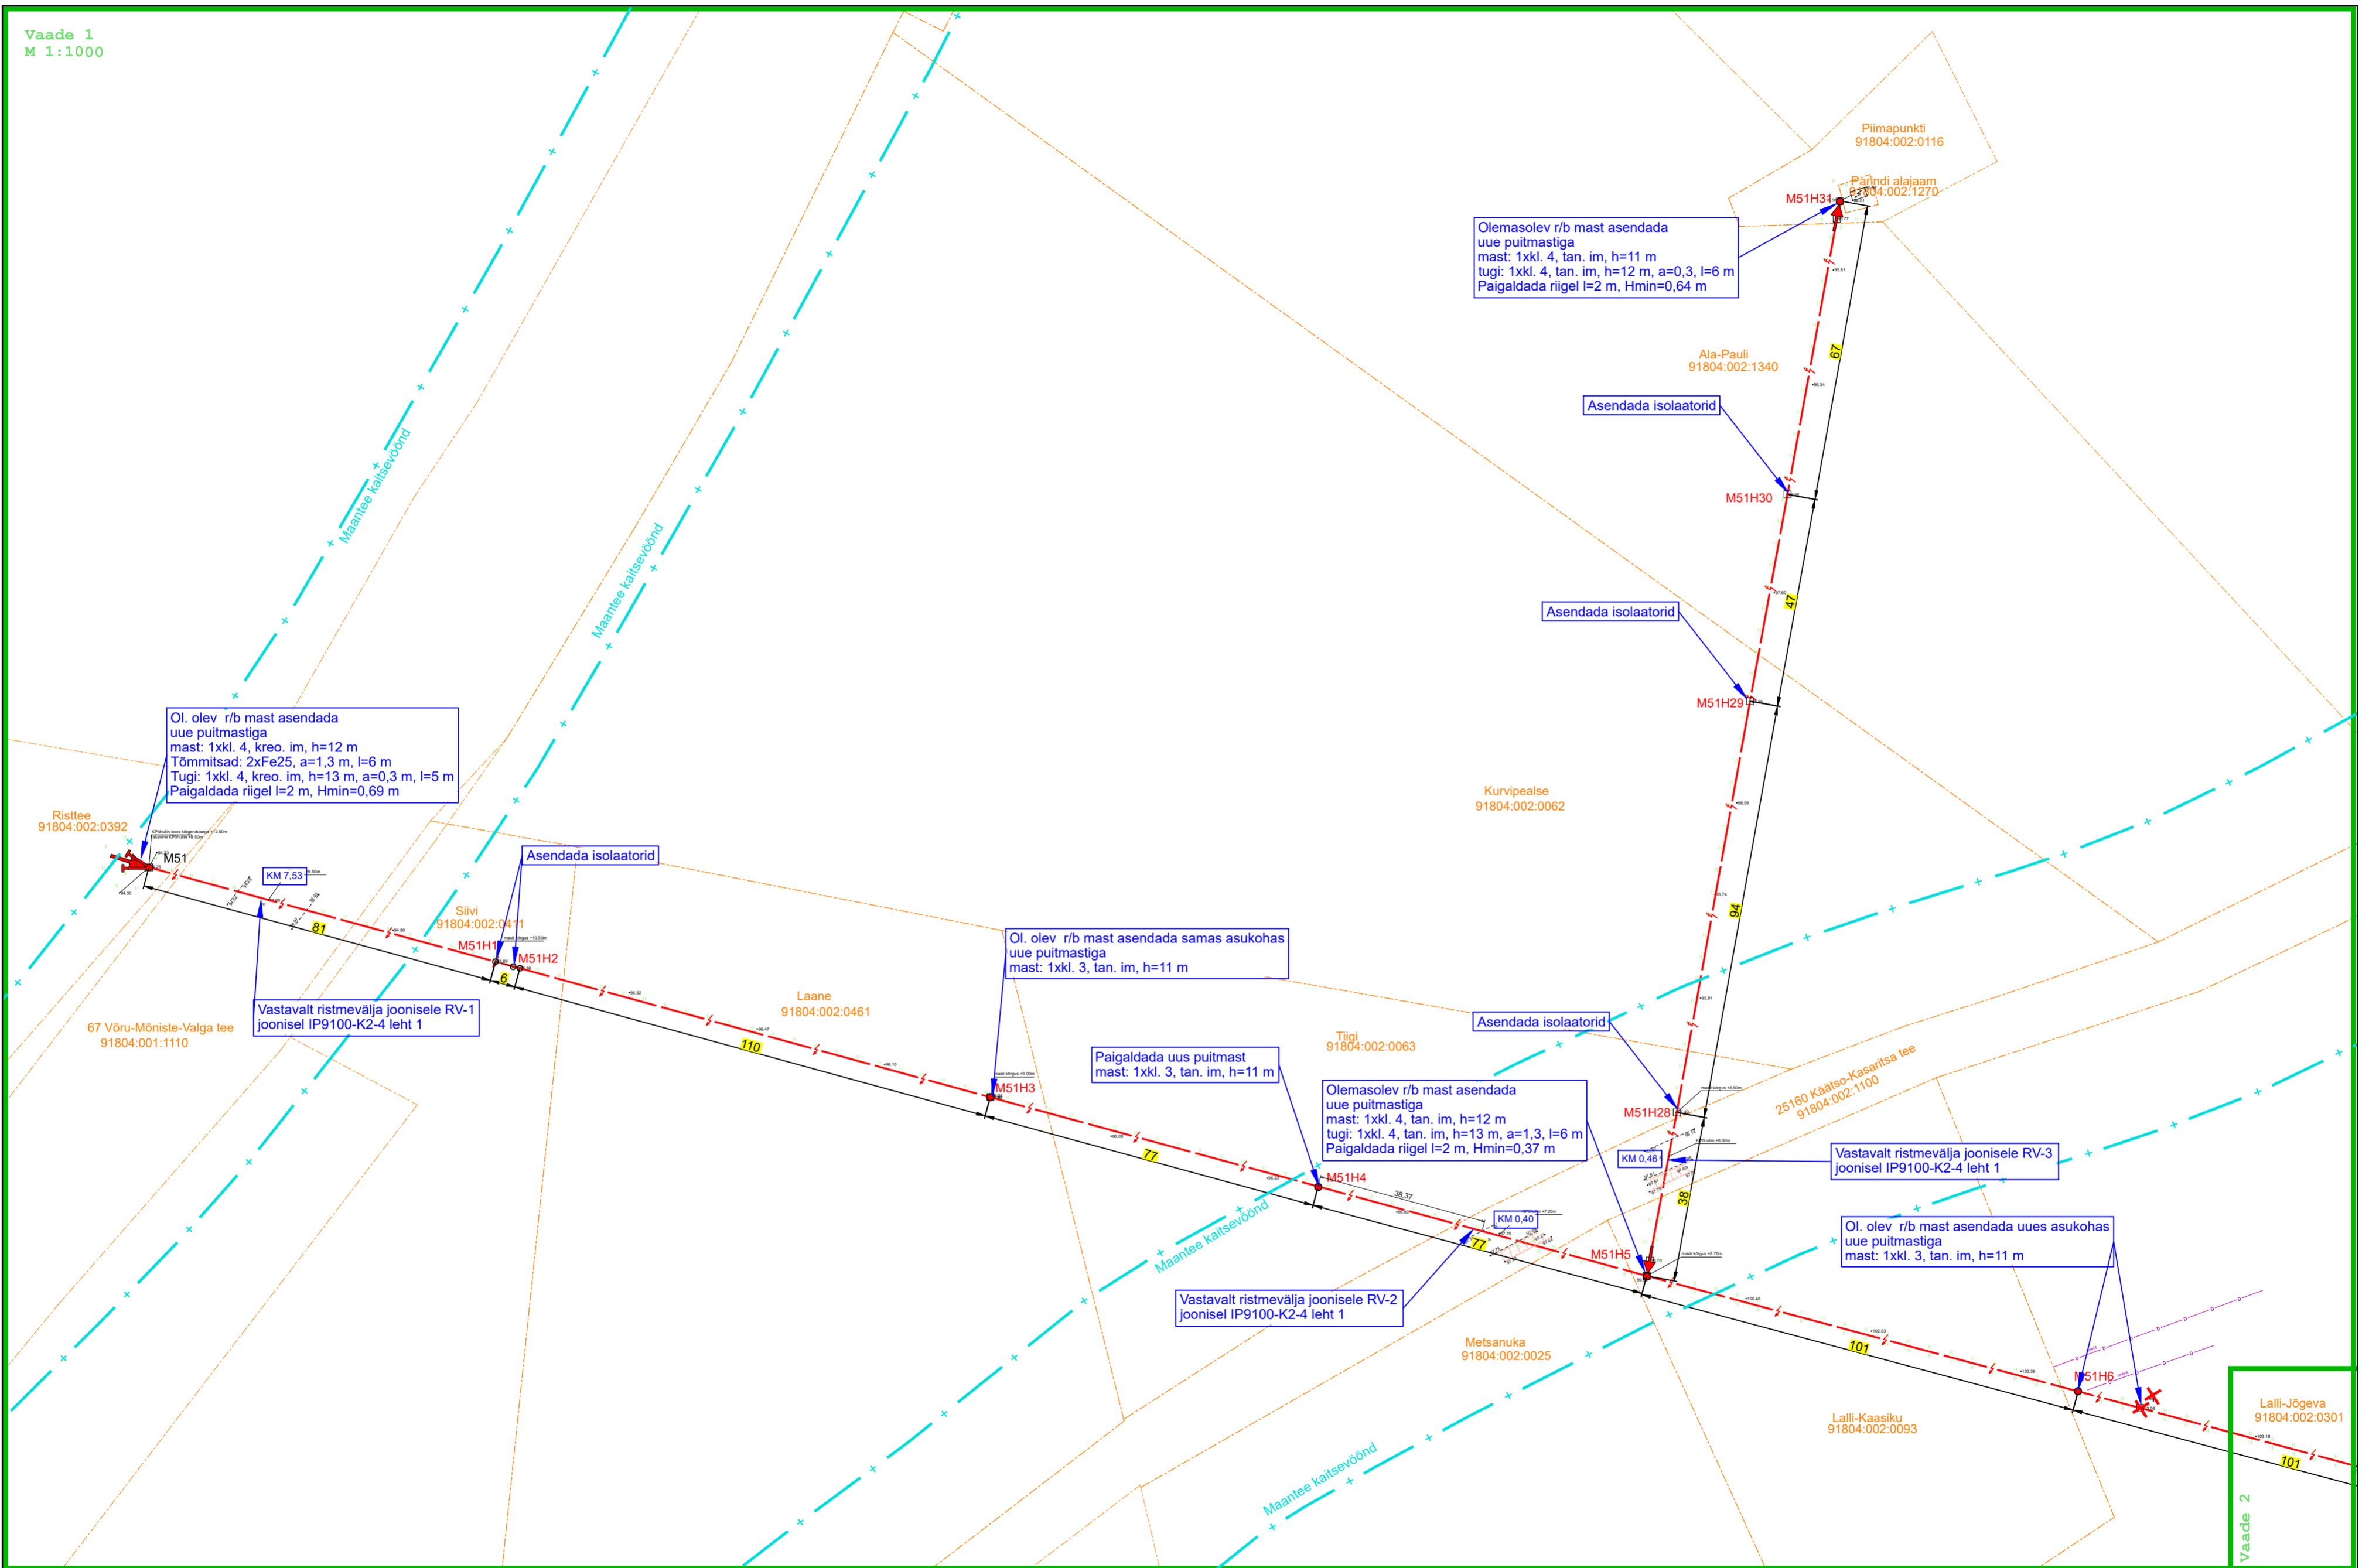

Tingmärke

- Projekteeritud KP õhuliini asendamine
- Projekteeritud mast
- Projekteeritud tugi
- Projekteeritud tõmmits
- Projekteeritud maandus
- Ol. olev drenaaž
- Ol. olev KP õhuliin
- Katastritsuse piir
- Maantee kaitsevöönd

H - masti kogukõrgus
 l - toe/tõmmitsa paigalduskaugus mastist
 a - toe/tõmmitsa kinnituskaukus põhitraaversist

Projekt Soo-Nursi 10 kV fiidri rekonstrueerimine Võrumaal (II etapp)				Tellija Elektriliiv OÜ	
Joonis Asendiplaani vaade 1				Joonise nr IP9100-K2-1	
Projekteeris	K. Kangro	03.07.2026	+372 53045971	Mõõtkava	M 1:1000
Kontrollis	K. Maaten		+372 512 7053	Staadium	
Projekti juht				Keel	Leht 2
				EST	Leht 9

LEONHARD WEISS
 LEONHARD WEISS OÜ
 E-post: estonia@leonhard-weiss.com
 Telefon: +372 601 2285
 Registrikood: 12083348

Vaade 2