


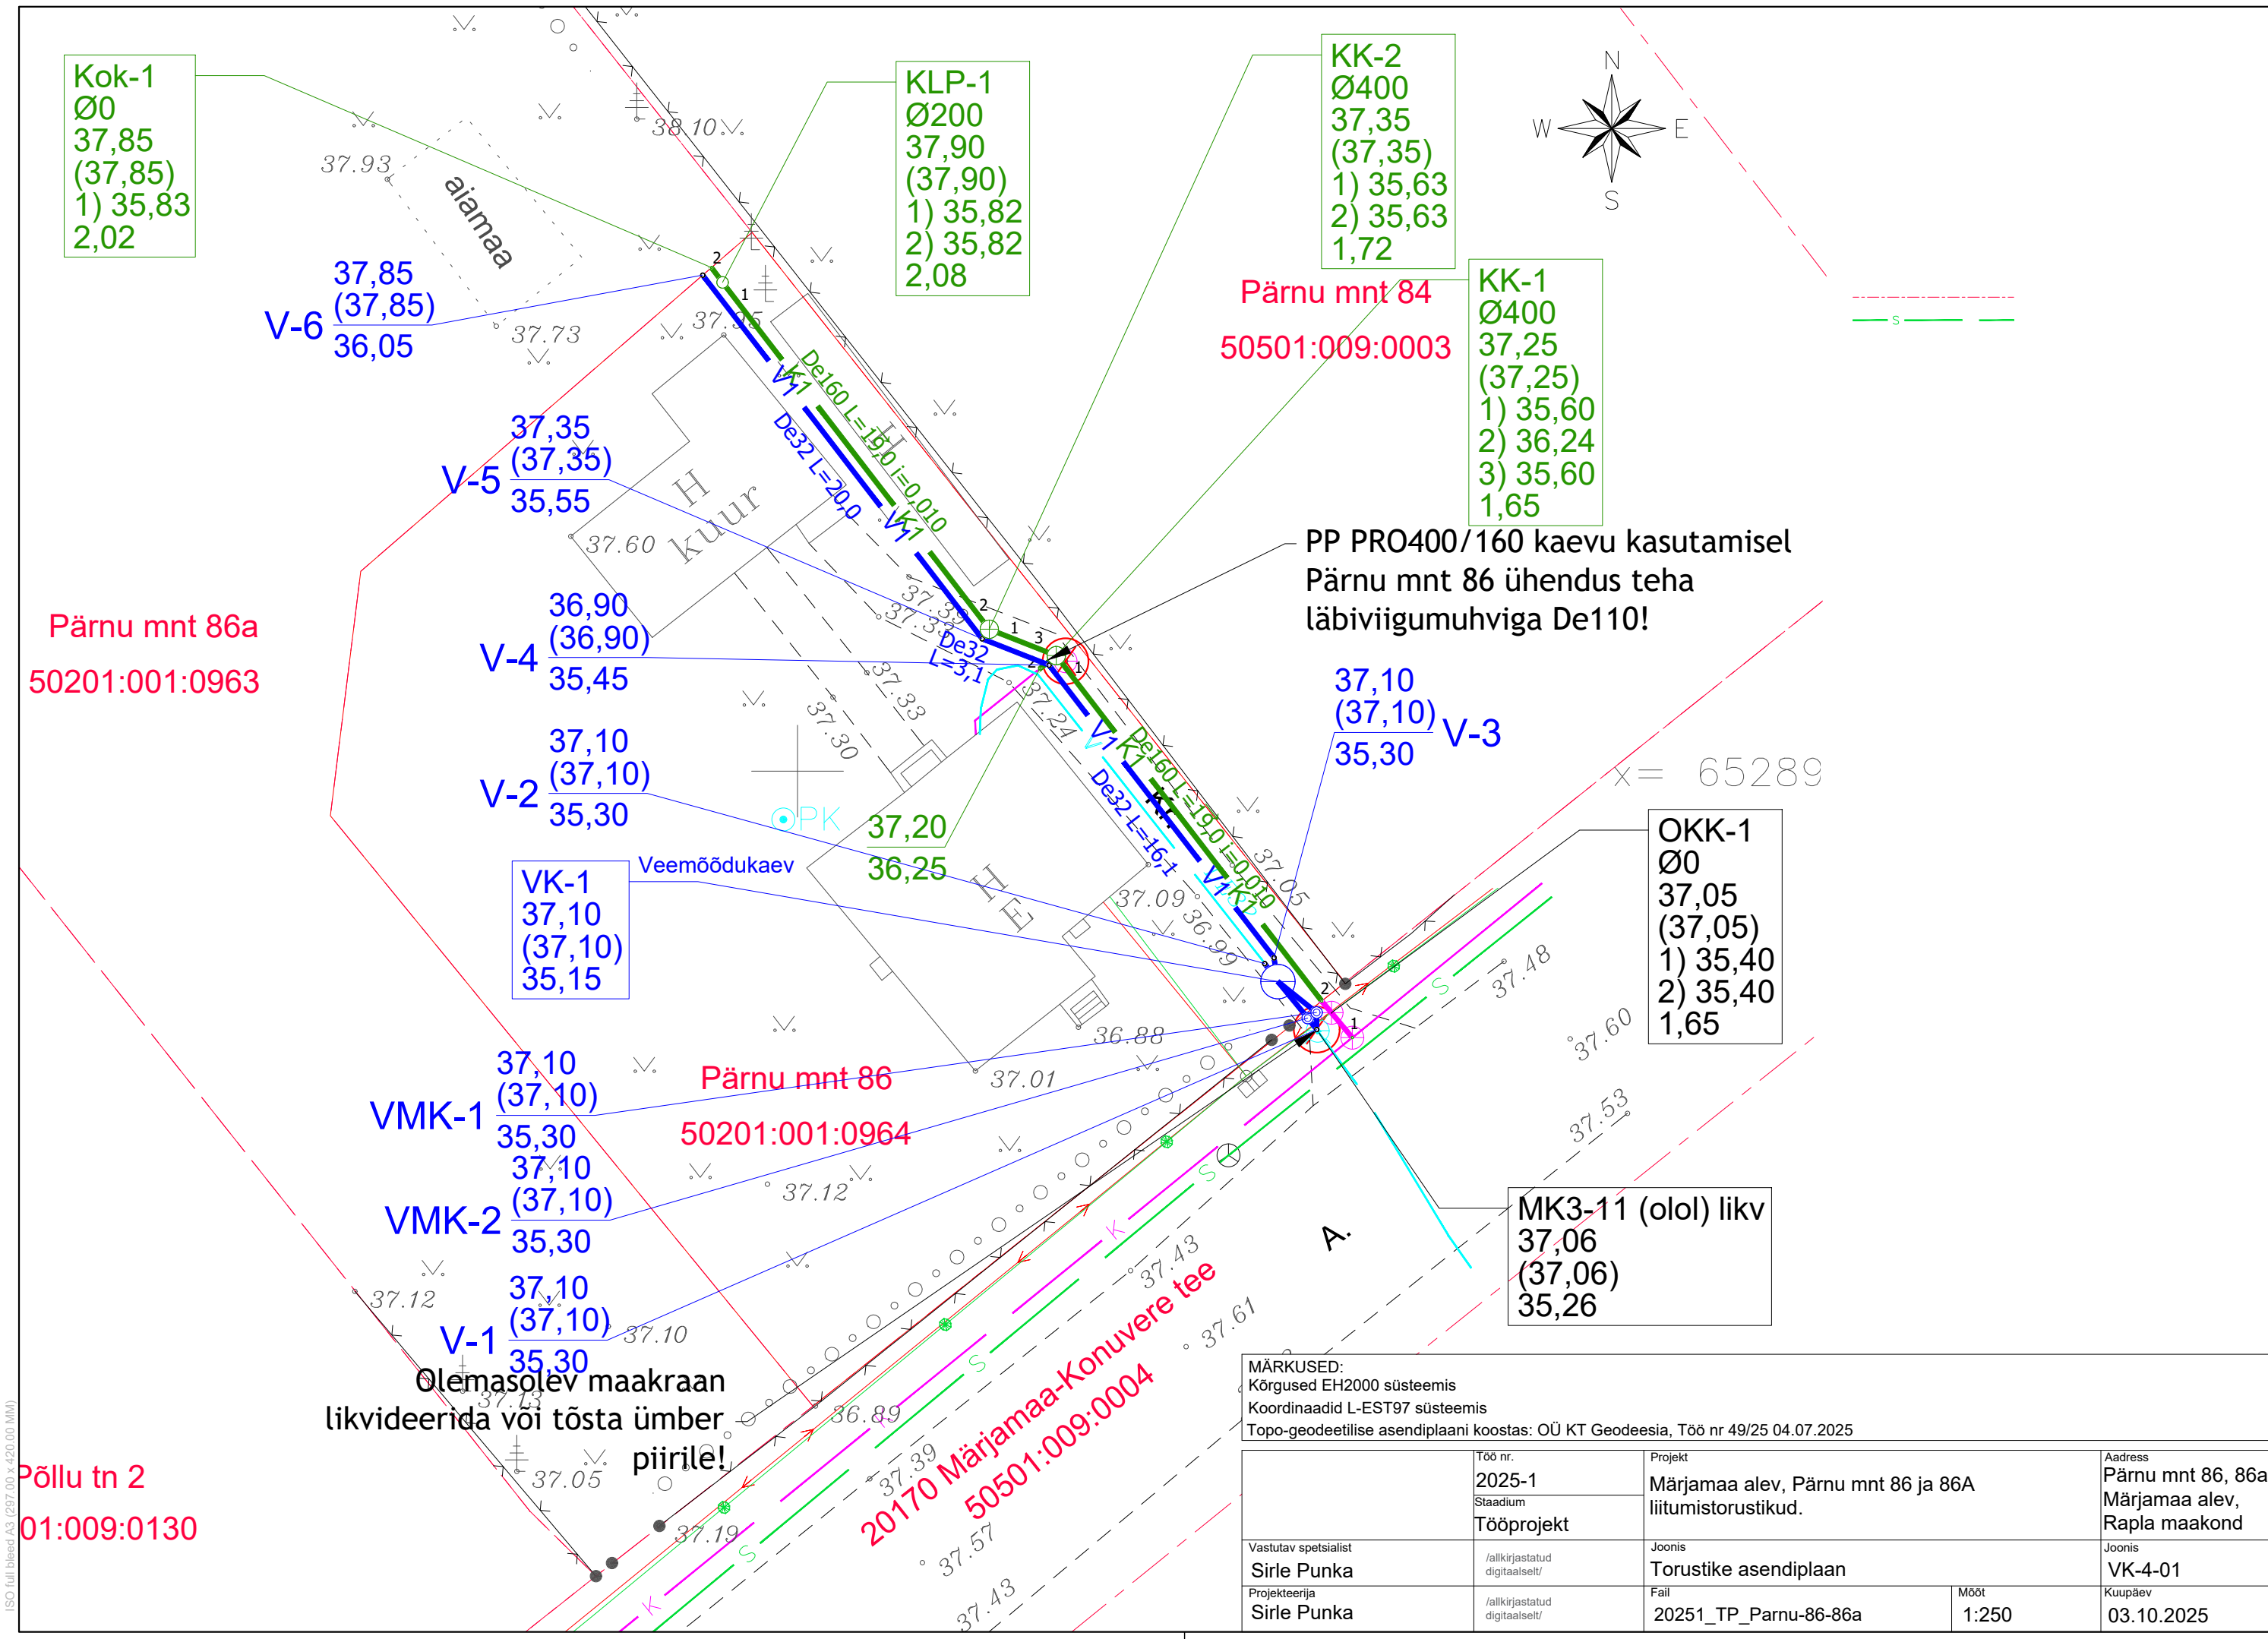

MÄRKUSED:
Kõrgused EH2000 süsteemis
Koordinaadid L-EST97 süsteemis
Topo-geodeetilise asendiplaani koostas: OÜ KT Geodeesia, Töö nr 49/25 04.07.2025

Vastutav spetsialist Sirle Punka	Töö nr. 2025-1 Stadium Tööprojekt	Projekt Märjamaa alev, Pärnu mnt 86 ja 86A liitumistorustikud.		Aadress Pärnu mnt 86, 86a Märjamaa alev, Rapla maakond
	/alkkirjastatud digitaalselt/	Joonis Torustike asendiplaan	Joonis VK-4-01	
Projekteerija Sirle Punka	/alkkirjastatud digitaalselt/	Fail 20251_TP_Parnu-86-86a	Mõõt 1:250	Kuupäev 03.10.2025