



Projekti nimetus				Koolme alajaama elektrivõrgu parandus	
Joonise nimetus				Lehtede paigutus	
Projekteerija		Hepta Group Energy OÜ Teaduspargi 6/1 12618 TALLINN EESTI Tel. +372 5179698 info@hepta.ee		Tellija	
Kontrollija		S. Kulp		Möötkava	
Projektijuht		S. Kulp			
Projekteerija		V. Romanjuk			
			Staadium	TP	
			Kuupäev	10.01.2024	
				Projekti nr	JTI113
				Joonise nr	E200

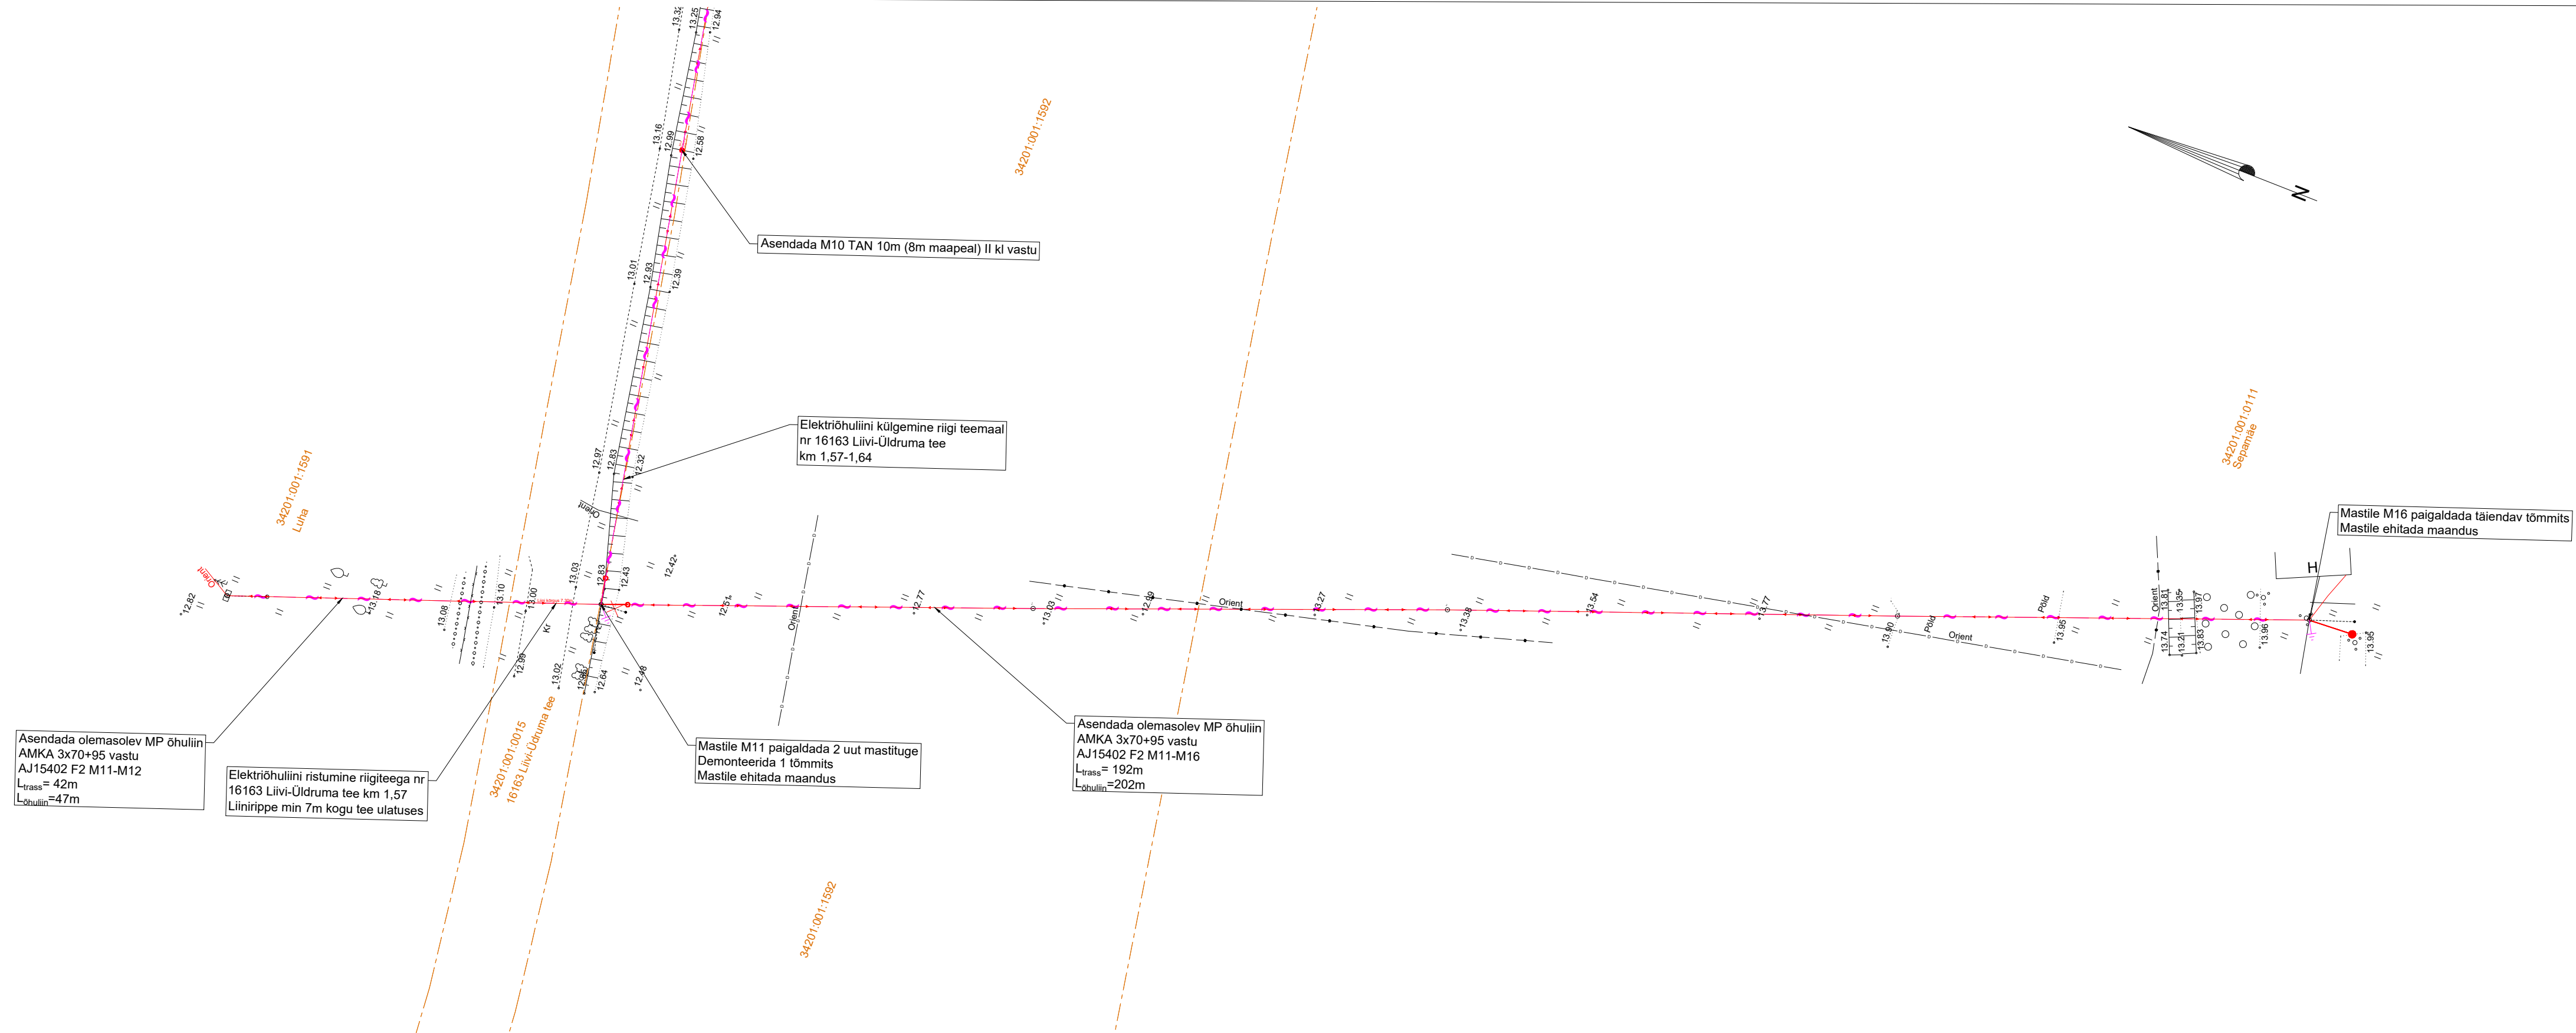


TINGMÄRGID	
	PROJEKTEERITUD MADALPINGEÕHULIIN
	PROJEKTEERITUD MASTALAJAAM
	MASTITÕMMITS
	MASTITUGI
	PUITMAST
	MASTITÜLUTI
	MASTI MAANDUS
	OLEMASOLEV MADALPINGE ÕHULIIN
	OLEMASOLEV KESKPINGE ÕHULIIN
	OLEVASOLEV ELEKTRIKILP
	OLEMASOLEV MASTALAJAAM
	KATASTRIÜKSUSTE PIIRID

Projekti nimetus Koolme alajaama elektrivõrgu parandus			
Joonise nimetus Asendiplaan			
Projekteerija Hepta Hepta Group Energy OÜ Teadusparki 6/1 12618 TALLINN EESTI Tel. +372 5179698 info@hepta.ee		Teilija Enefit Enefit OÜ Veskiposti 2 10138, TALLINN, EESTI Tel. +372 55522205 enefit@enefitconnect.ee	
Kontrollija S. Kulp	Staadium TP	Möötkava 1:500	Projekti nr JT1113
Projekti juht S. Kulp	Kuupäev 10.01.2024	Joonise nr E201	
Projekteerija V. Romanjuk			

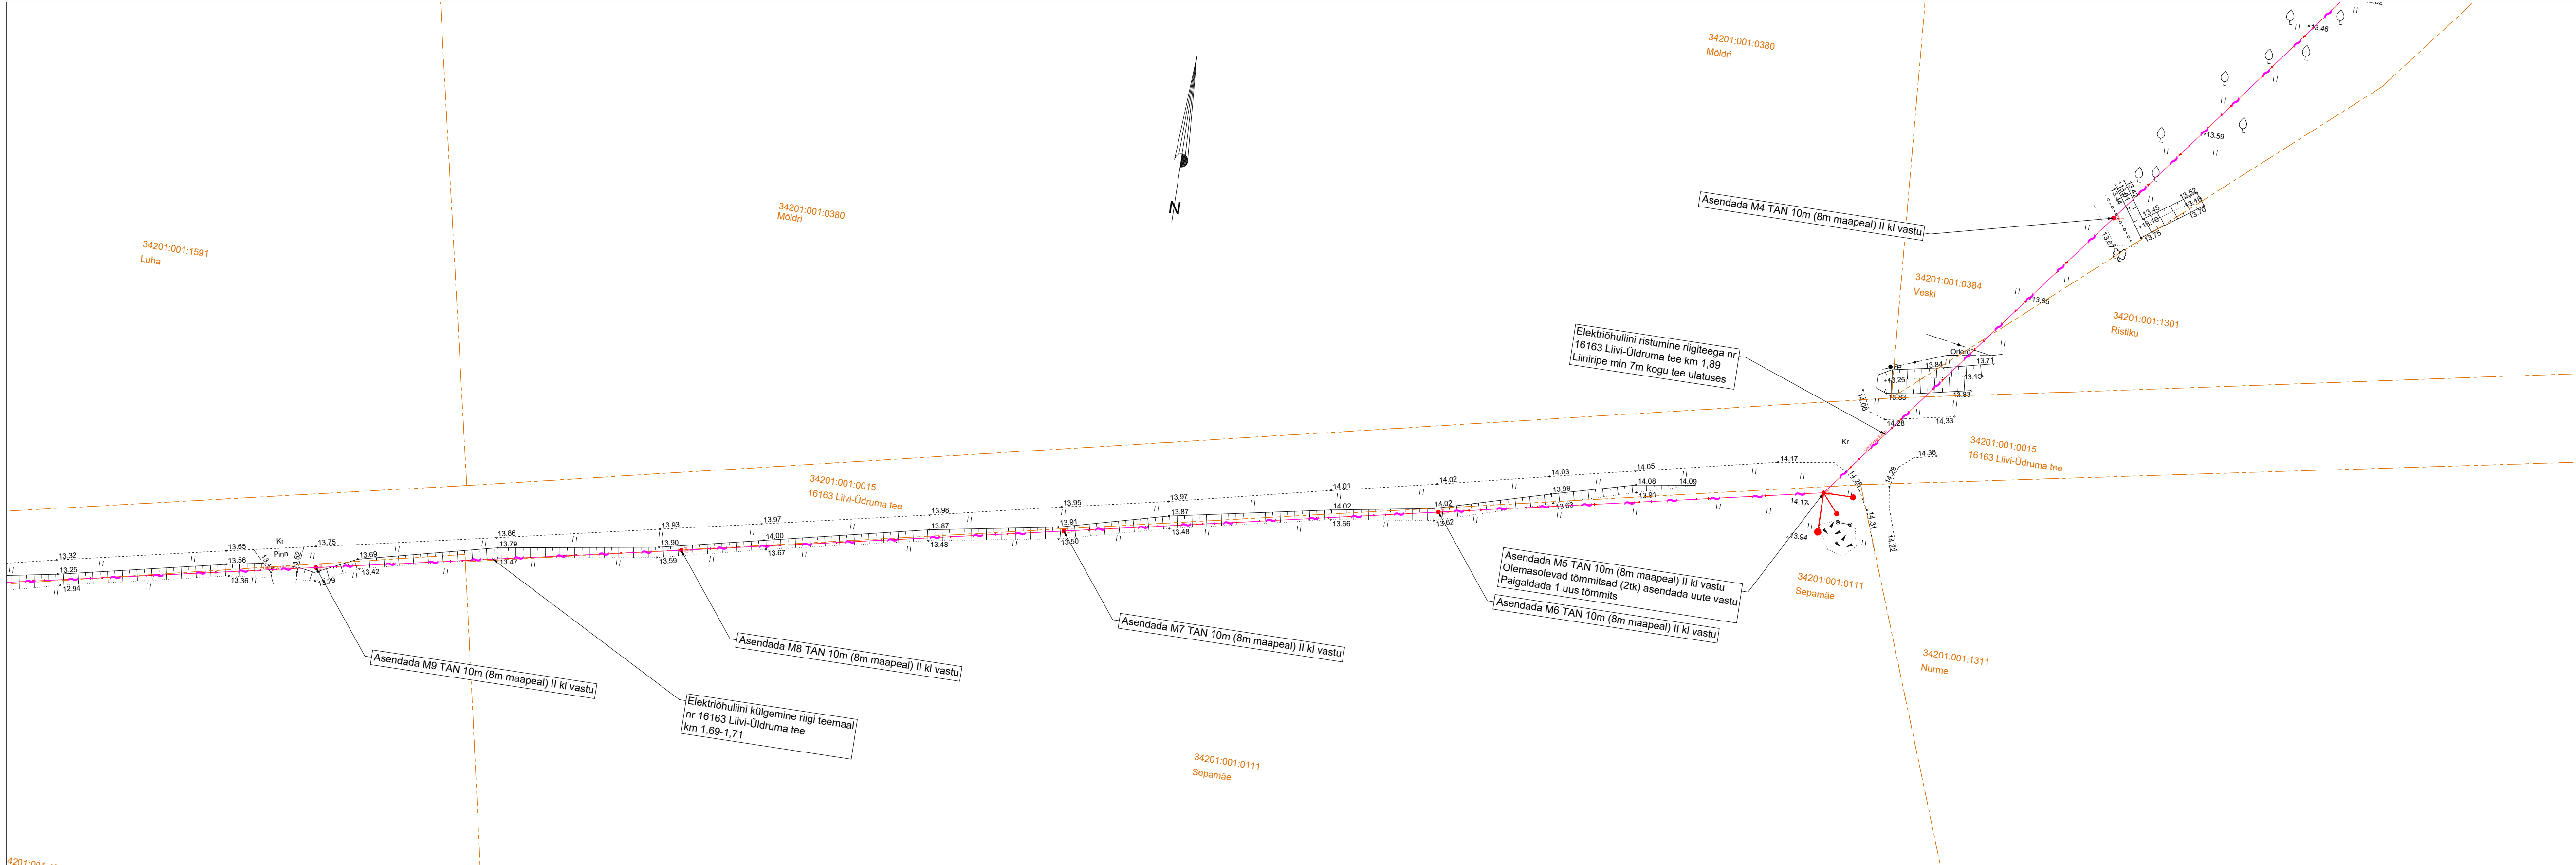


TINGMÄRGID	
	PROJEKTEERITUD MADALPINGSÕHULIIN
	PROJEKTEERITUD MASTALAJAAM
	MASTITÕMMITS
	MASTITUGI
	PUITMAST
	MASTITÜLITI
	MASTI MAANDUS
	OLEMASOLEV MADALPINGSÕHULIIN
	OLEMASOLEV KESKPINGSÕHULIIN
	OLEVASOLEV ELEKTRIKILP
	OLEMASOLEV MASTALAJAAM
	KATASTRÜKSUSTE PIIRID

Projekti nimetus Koolme alajaama elektrivõrgu parandus			
Joonise nimetus Asendiplaan			
Projekteerija Hepta Hepta Group Energy OÜ Teadusparki 6/1 12618 TALLINN EESTI Tel. +372 5179698 info@hepta.ee		Tellija Enefit Enefit OÜ Veskiposti 2 10138, TALLINN, EESTI Tel. +372 55522205 enefit@enefitconnect.ee	
Kontrollija S. Kulp	Projekti juht S. Kulp	Staadium TP	Mõõtkava 1:500
Projekteerija V. Romanjuk		Kuupäev 10.01.2024	Projekti nr JT1113
			Joonise nr E202

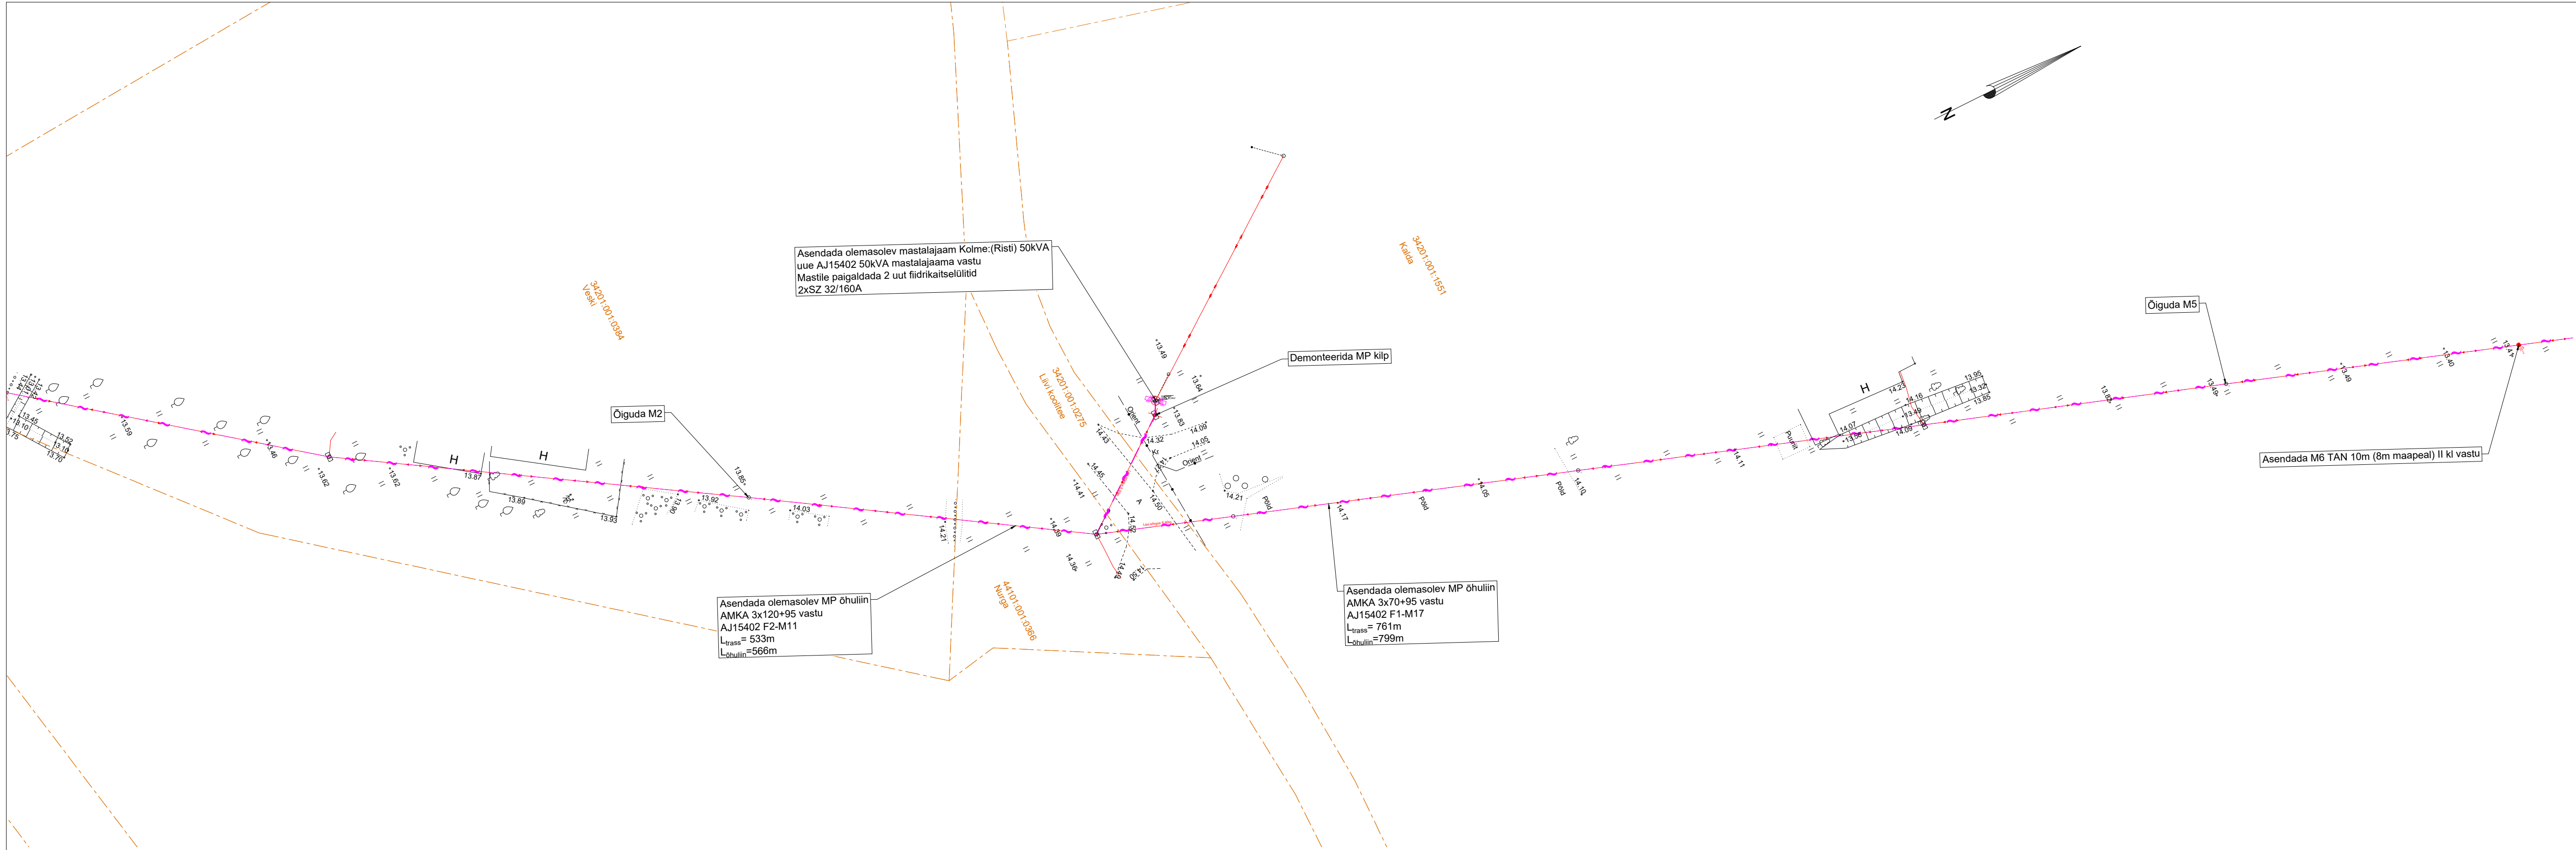



TINGMÄRGID	
	PROJEKTEERITUD MADALPINGEÕHULIIN
	PROJEKTEERITUD MASTALAJAAM
	MASTITÕMMITS
	MASTITUGI
	PUITMAST
	MASTITÜLITI
	MASTI MAANDUS
	OLEMASOLEV MADALPINGE ÕHULIIN
	OLEMASOLEV KESKPINGE ÕHULIIN
	OLEVASOLEV ELEKTRIKILP
	OLEMASOLEV MASTALAJAAM
	KATASTRÜKSUSTE PIIRID

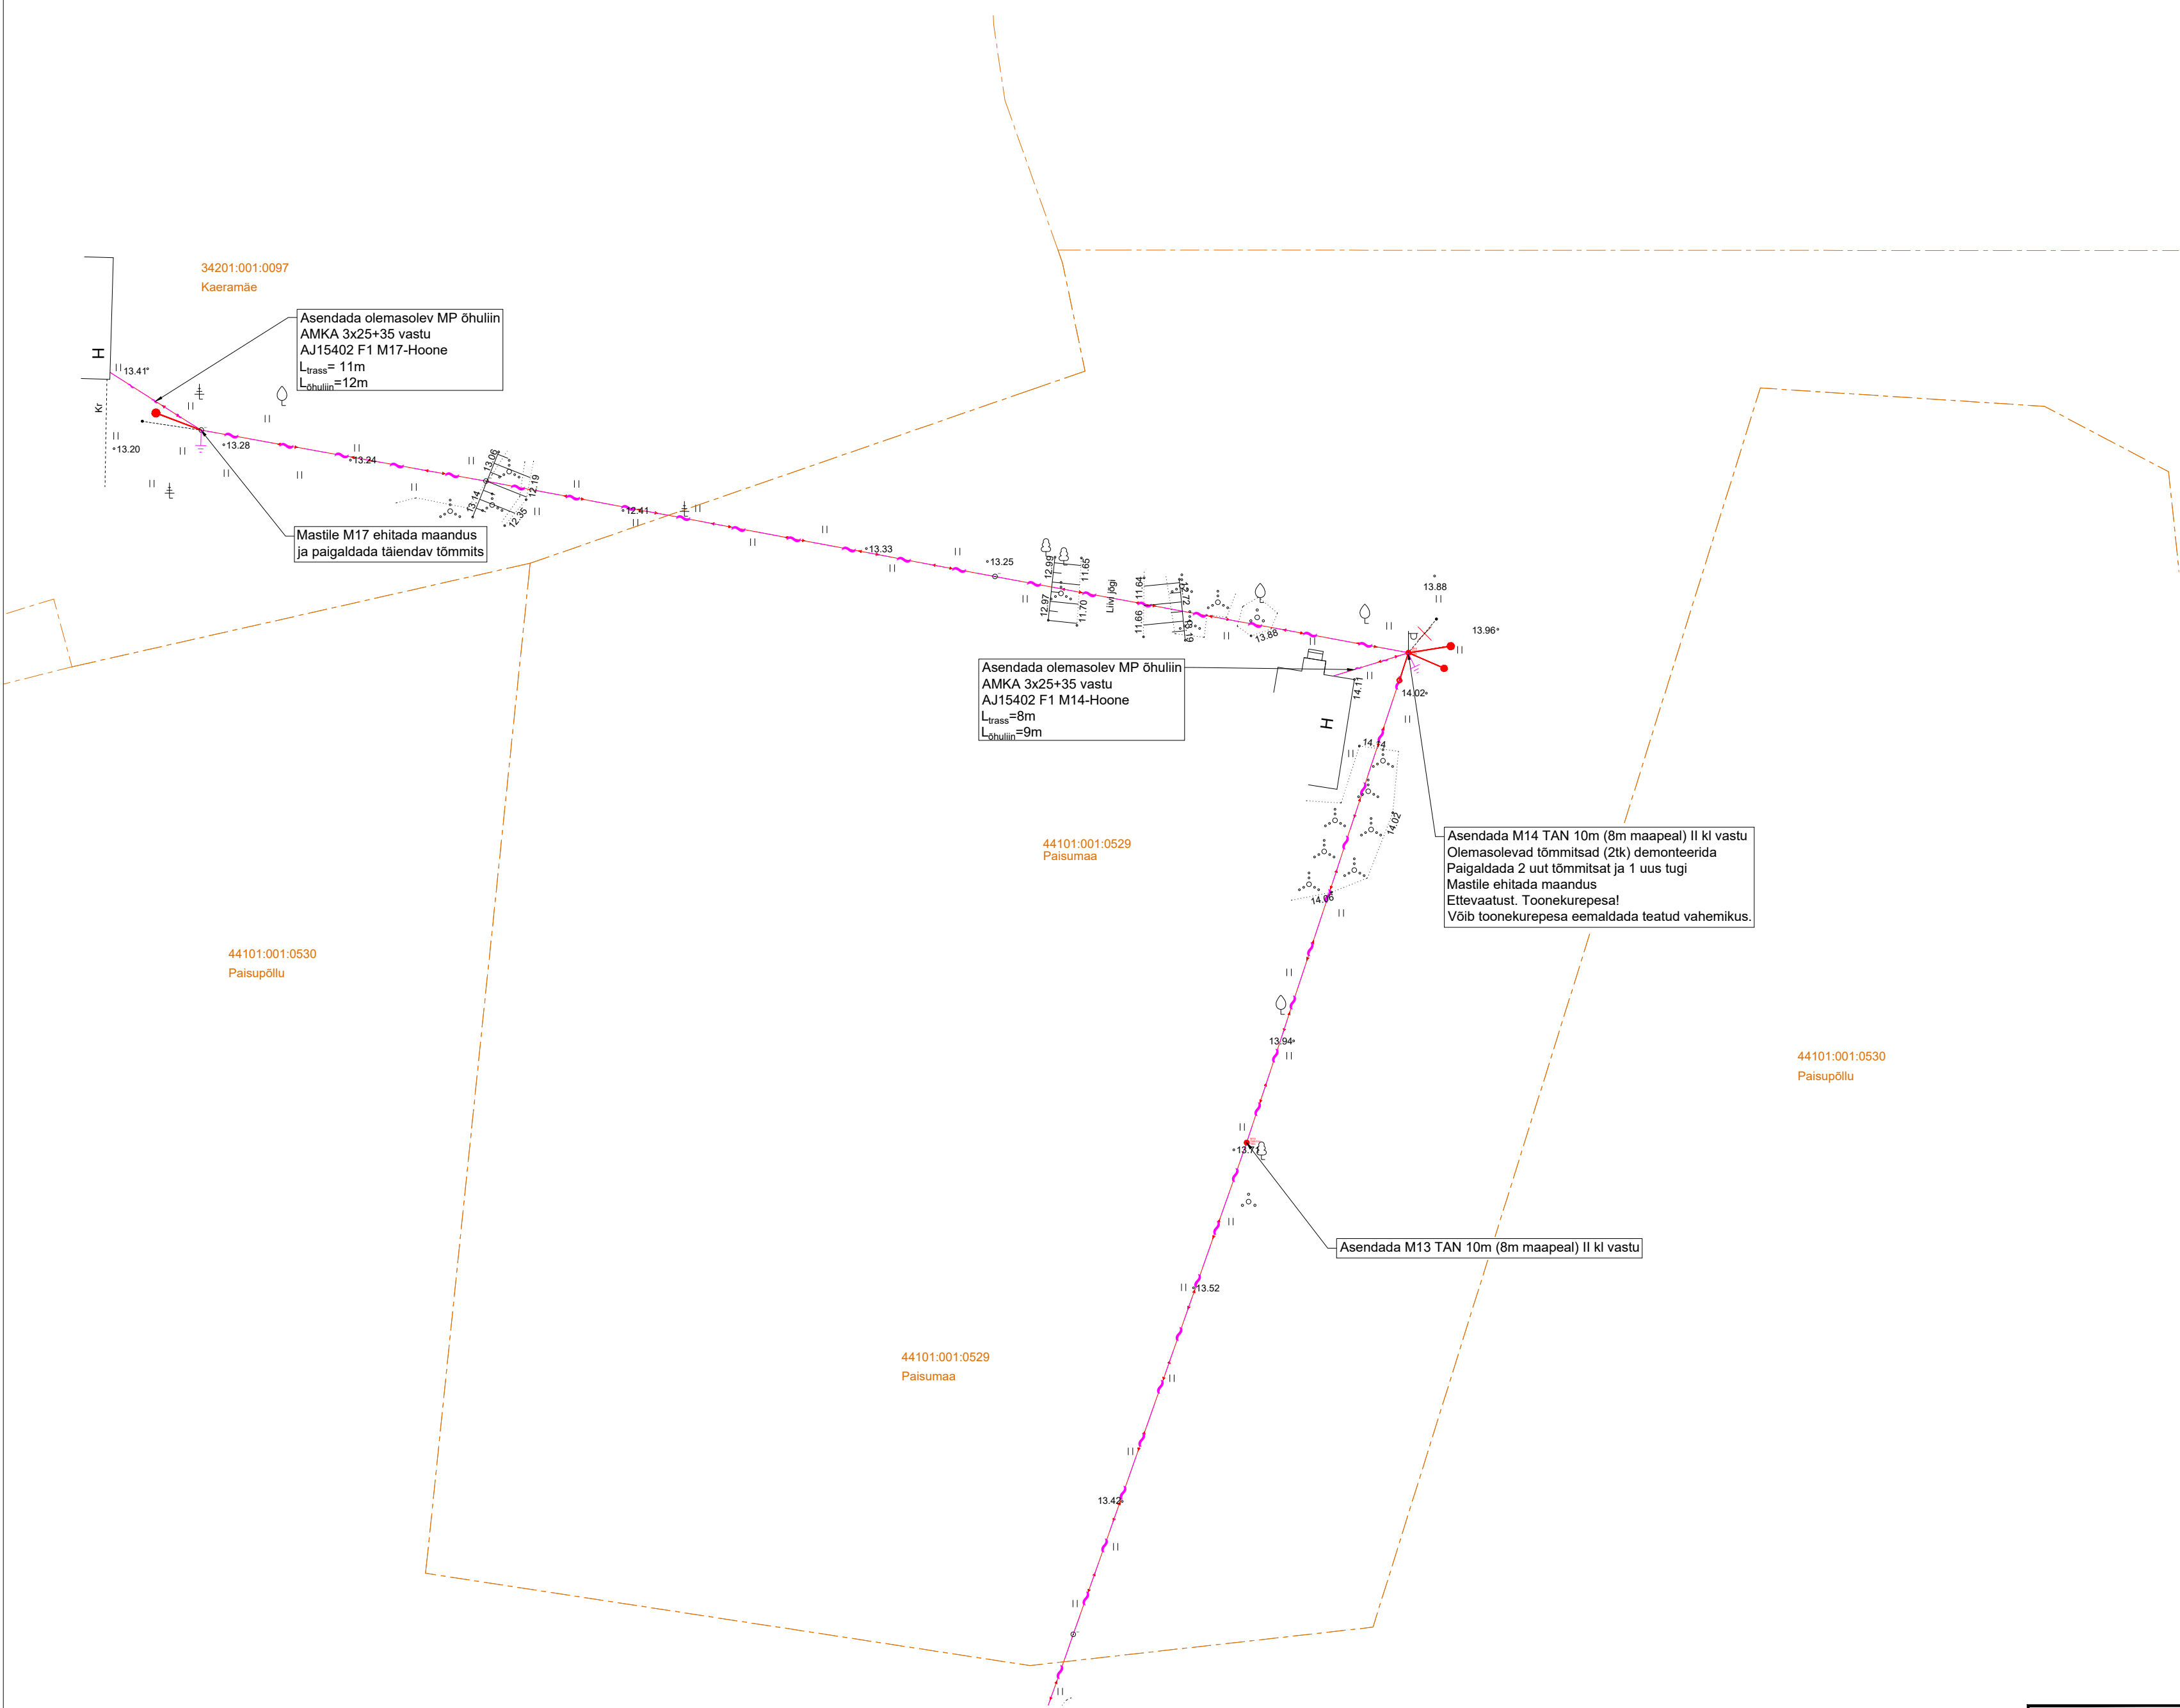Projekti nimetus Koolme alajaama elektrivõrgu parandus			
Joonise nimetus Asendiplaan			
Projekteerija Hepta Hepta Group Energy OÜ Teadusparki 6/1 12618 TALLINN EESTI Tel. +372 5179698 info@hepta.ee		Teilija Enefit Enefit OÜ Veskiposti 2 10138, TALLINN, EESTI Tel. +372 55522205 enefit@enefitconnect.ee	
Kontrollija S. Kulp	Projekti juht S. Kulp	Staadium TP	Mõõtkava 1:500
Projekteerija V. Romanjuk		Kuupäev 10.01.2024	Projekti nr JT1113
			Joonise nr E203



TINGMÄRGID	
	PROJEKTEERITUD MADALPINGEÕHULIIN
	PROJEKTEERITUD MASTALAJAAM
	MASTITÕMMITS
	MASTITUGI
	PUITMAST
	MASTITÜLITI
	MASTI MAANDUS
	OLEMASOLEV MADALPINGE ÕHULIIN
	OLEMASOLEV KESKPINGE ÕHULIIN
	OLEVASOLEV ELEKTRIKILP
	OLEMASOLEV MASTALAJAAM
	KATASTRIÜKSUSTE PIIRID

Projekti nimetus Koolme alajaama elektrivõrgu parandus			
Joonise nimetus Asendiplaan			
Projekteerija  Hepta Group Energy OÜ Teadusparki 6/1 12616 TALLINN EESTI Tel. +372 5179698 info@hepta.ee		Tellija  Enefit OÜ Veskiposti 2 10138, TALLINN, EESTI Tel. +372 55522205 enefit@enefitconnect.ee	
Kontrollija Projekti juht Projekteerija	S. Kulp S. Kulp V. Romanjuk	Staadium TP Kuupäev 10.01.2024	Möötkava 1:500 Projekti nr JT1113 Joonise nr E205