


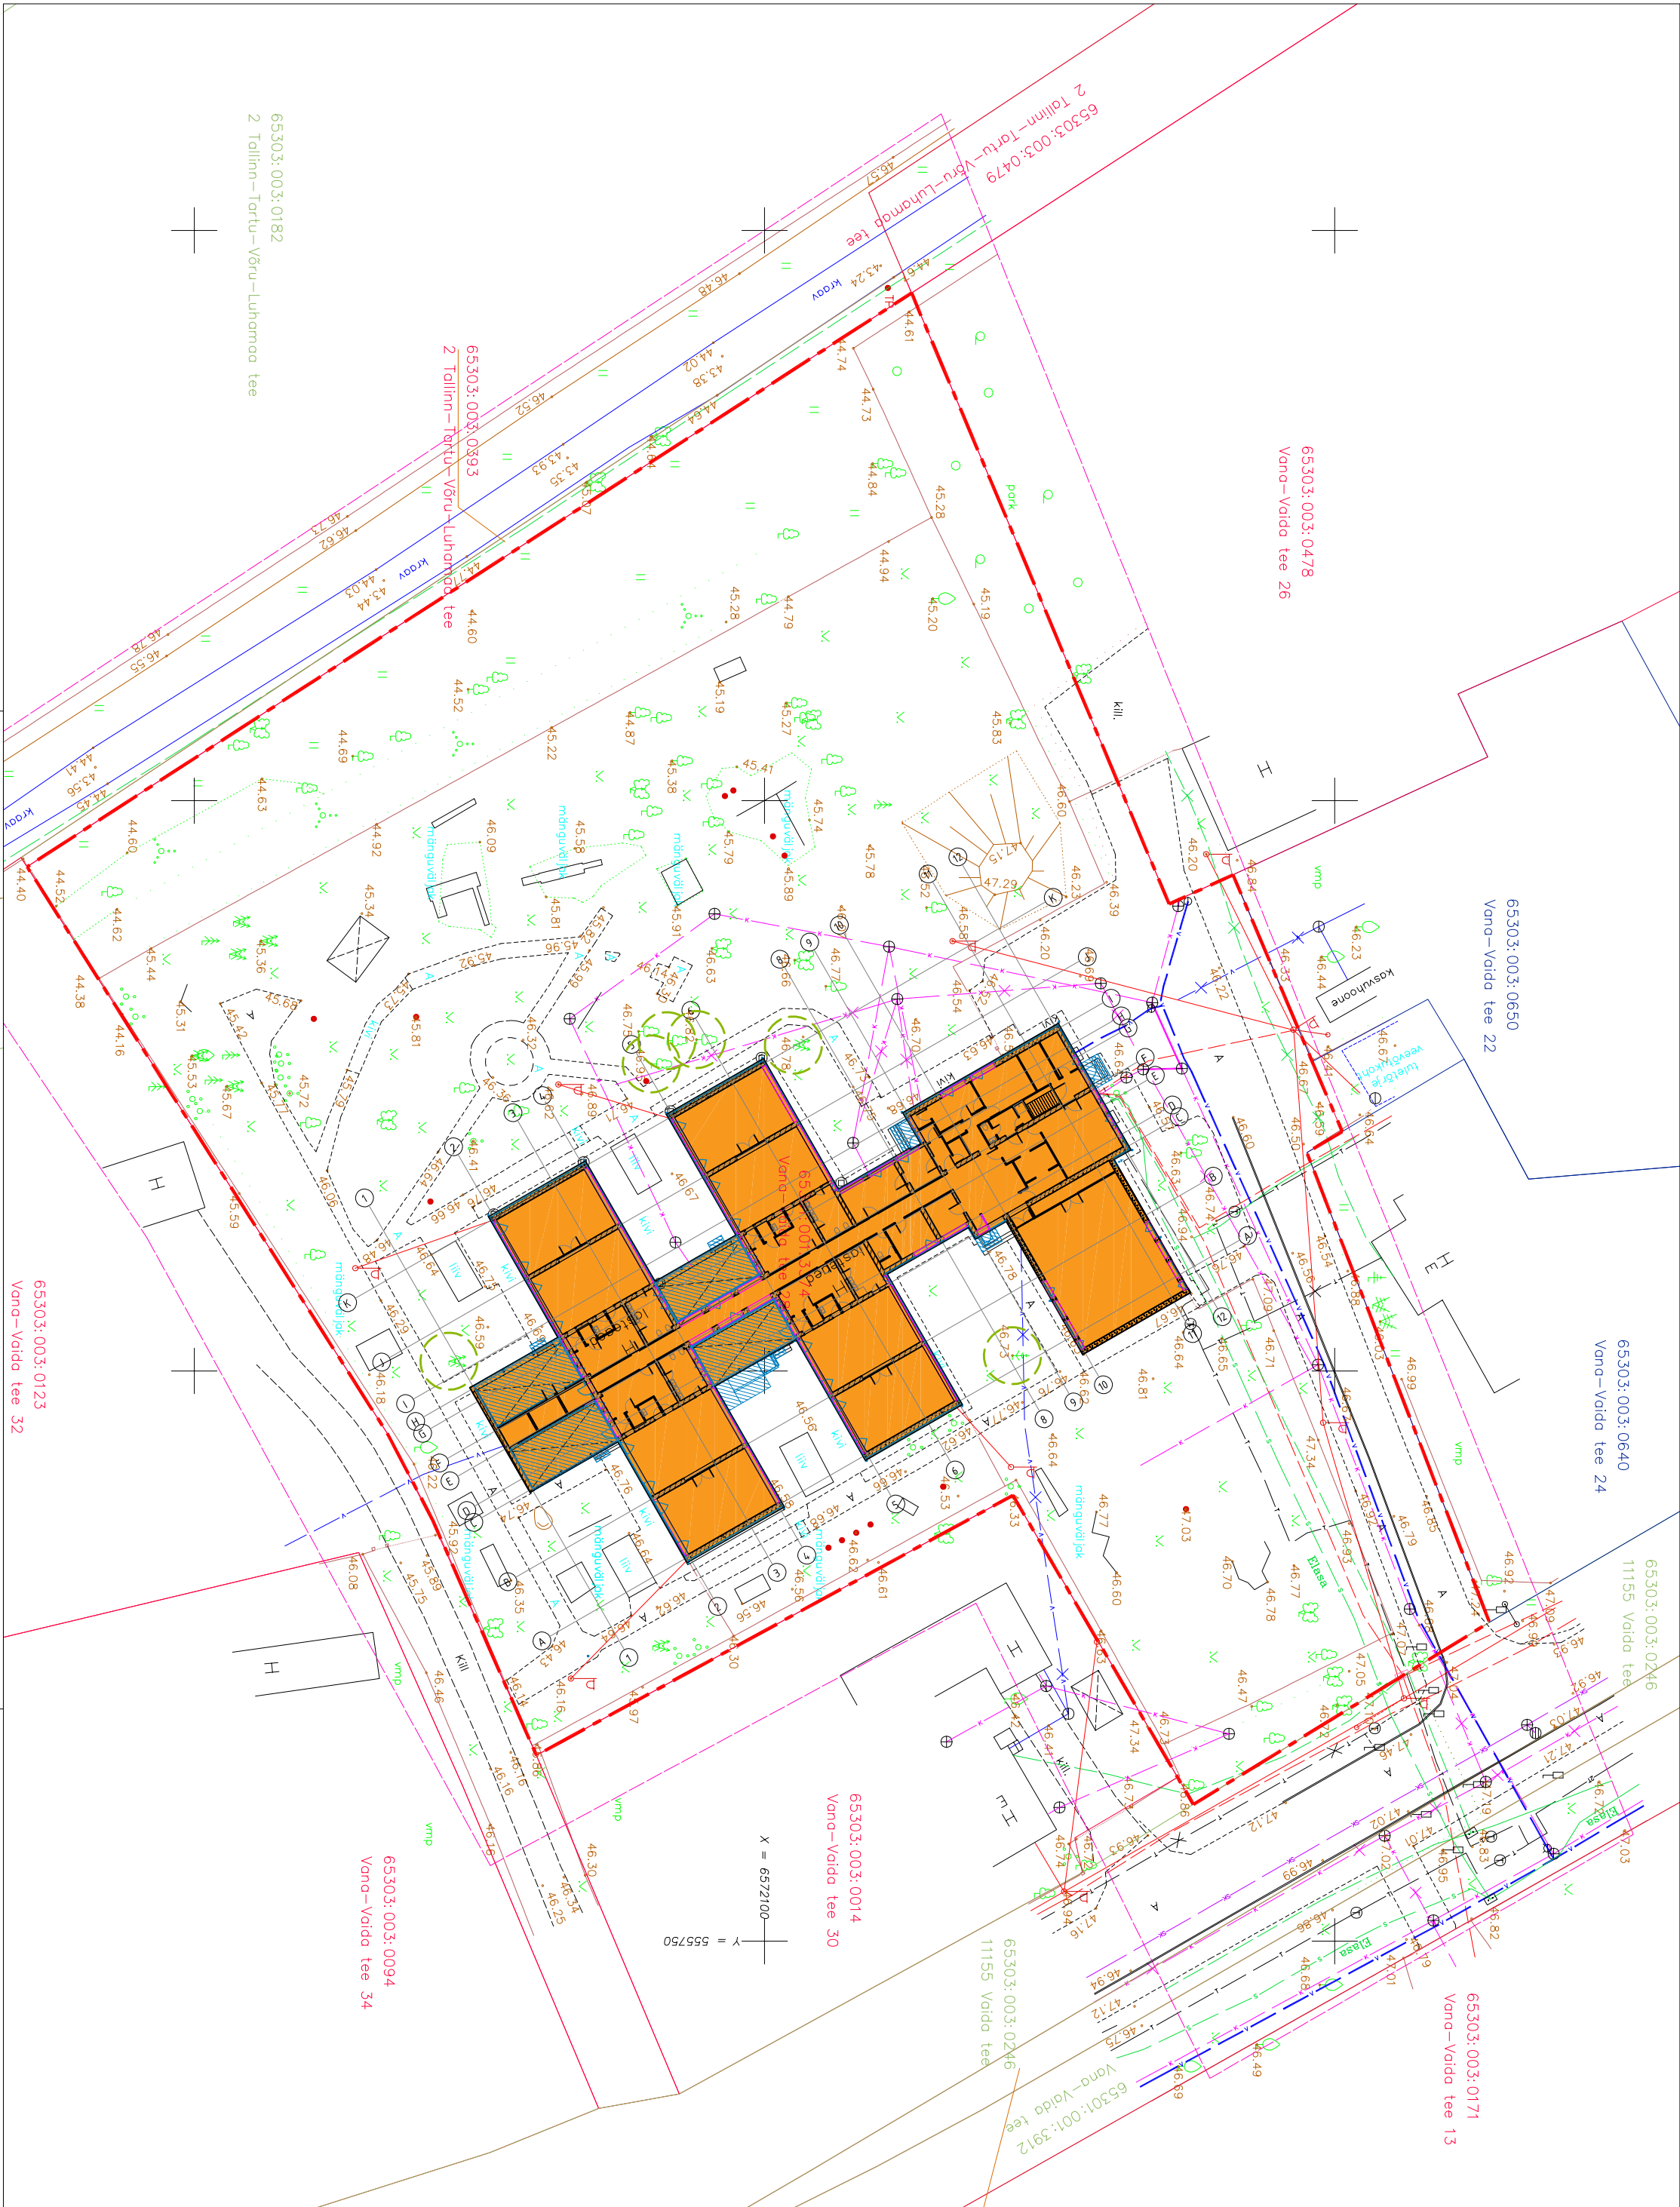

TEHNOVÕRKUDE KOOSKÕLASTUS		
ELEYSO AS (SOOJUS)	–	10.10.2017.a
ELEYSO AS	Nr.400VK	19.10.2017.a
TELIA AS	Nr.2925101317.10.2017.a	
ELEKTRILEVI OÜ	andmed saadud	
Märkusekoordinaadid L-EST 97 süsteemis, kõrgused Balti süsteemis		
Piltid seisuaga september 2017.a.		
Address: HARJU MAAKOND	Objekt:	VANA – VAIDA TEE 28
RAE VAHD	TOPO – GEODEETILINE ALUSPLAAN	17 – G385
VAIDA ALEVIK	TEHNOVÕRKUDEGA	
AMEI	NIMI	ALKIRI
Koostaja: Jannes Sillaud		
Kaardifotomüüri kaart		
GEODEESIAKESKUS		
Tänav nr. 139 D, Tallinn, 10122		
Tel: (0) 6 558455, 51 54231		
e-mail: info@geopoint.ee, geodeet@geopoint.ee		
Ennusteregister EG10409530 – 0001-03.02.2003-0603.752		
Möödistamislitsents nr. 342 MA v.a. 19.03.2010.a.		
Möödistamislitsents nr. 458 MA v.a. 15.05.1998.a.		

TINGIMÄRKID

Kaasstruktuurse pili

Proj. istaetia rekonstruktsioon

Ol. olev kanalisatsioonirass

Ol. olev kanalisatsioonirass

Ol. olev veetrass

Ol. olev MP maakaabel

Ol. olev stidekaabel

Ol. olev kaugkütetrass

Enituse kätigus kahtlatavad puid

Arhitektuurfuud: MARE O., Jõhvi 20-1, Tallinn, Harju maakond, e-post: pritt@audonmark.ee, tel: +372 507 3794, reg. nr. 11008306, EPR001991	
Tellij: Rae Valtavaltus	
Objekt: Vaida lasteaiad, Ennustatõususe parendamine	
Vana-Vaida tee 28, Vaida alevik, Rae vald, Harju maakond	
Joonise:	Asendiplaan tehnoõrkudega
Vastutav spetsialist : Prit Hamer, kutsetunnistus nr. 135240	
Projekteerits: Prit Hamer	
Fail: VDL23_EP-4-101_Asendiplaan.dwg	
Mõõtkava: 1:500 /A2	
Kuupäev: 17.10.2023	