


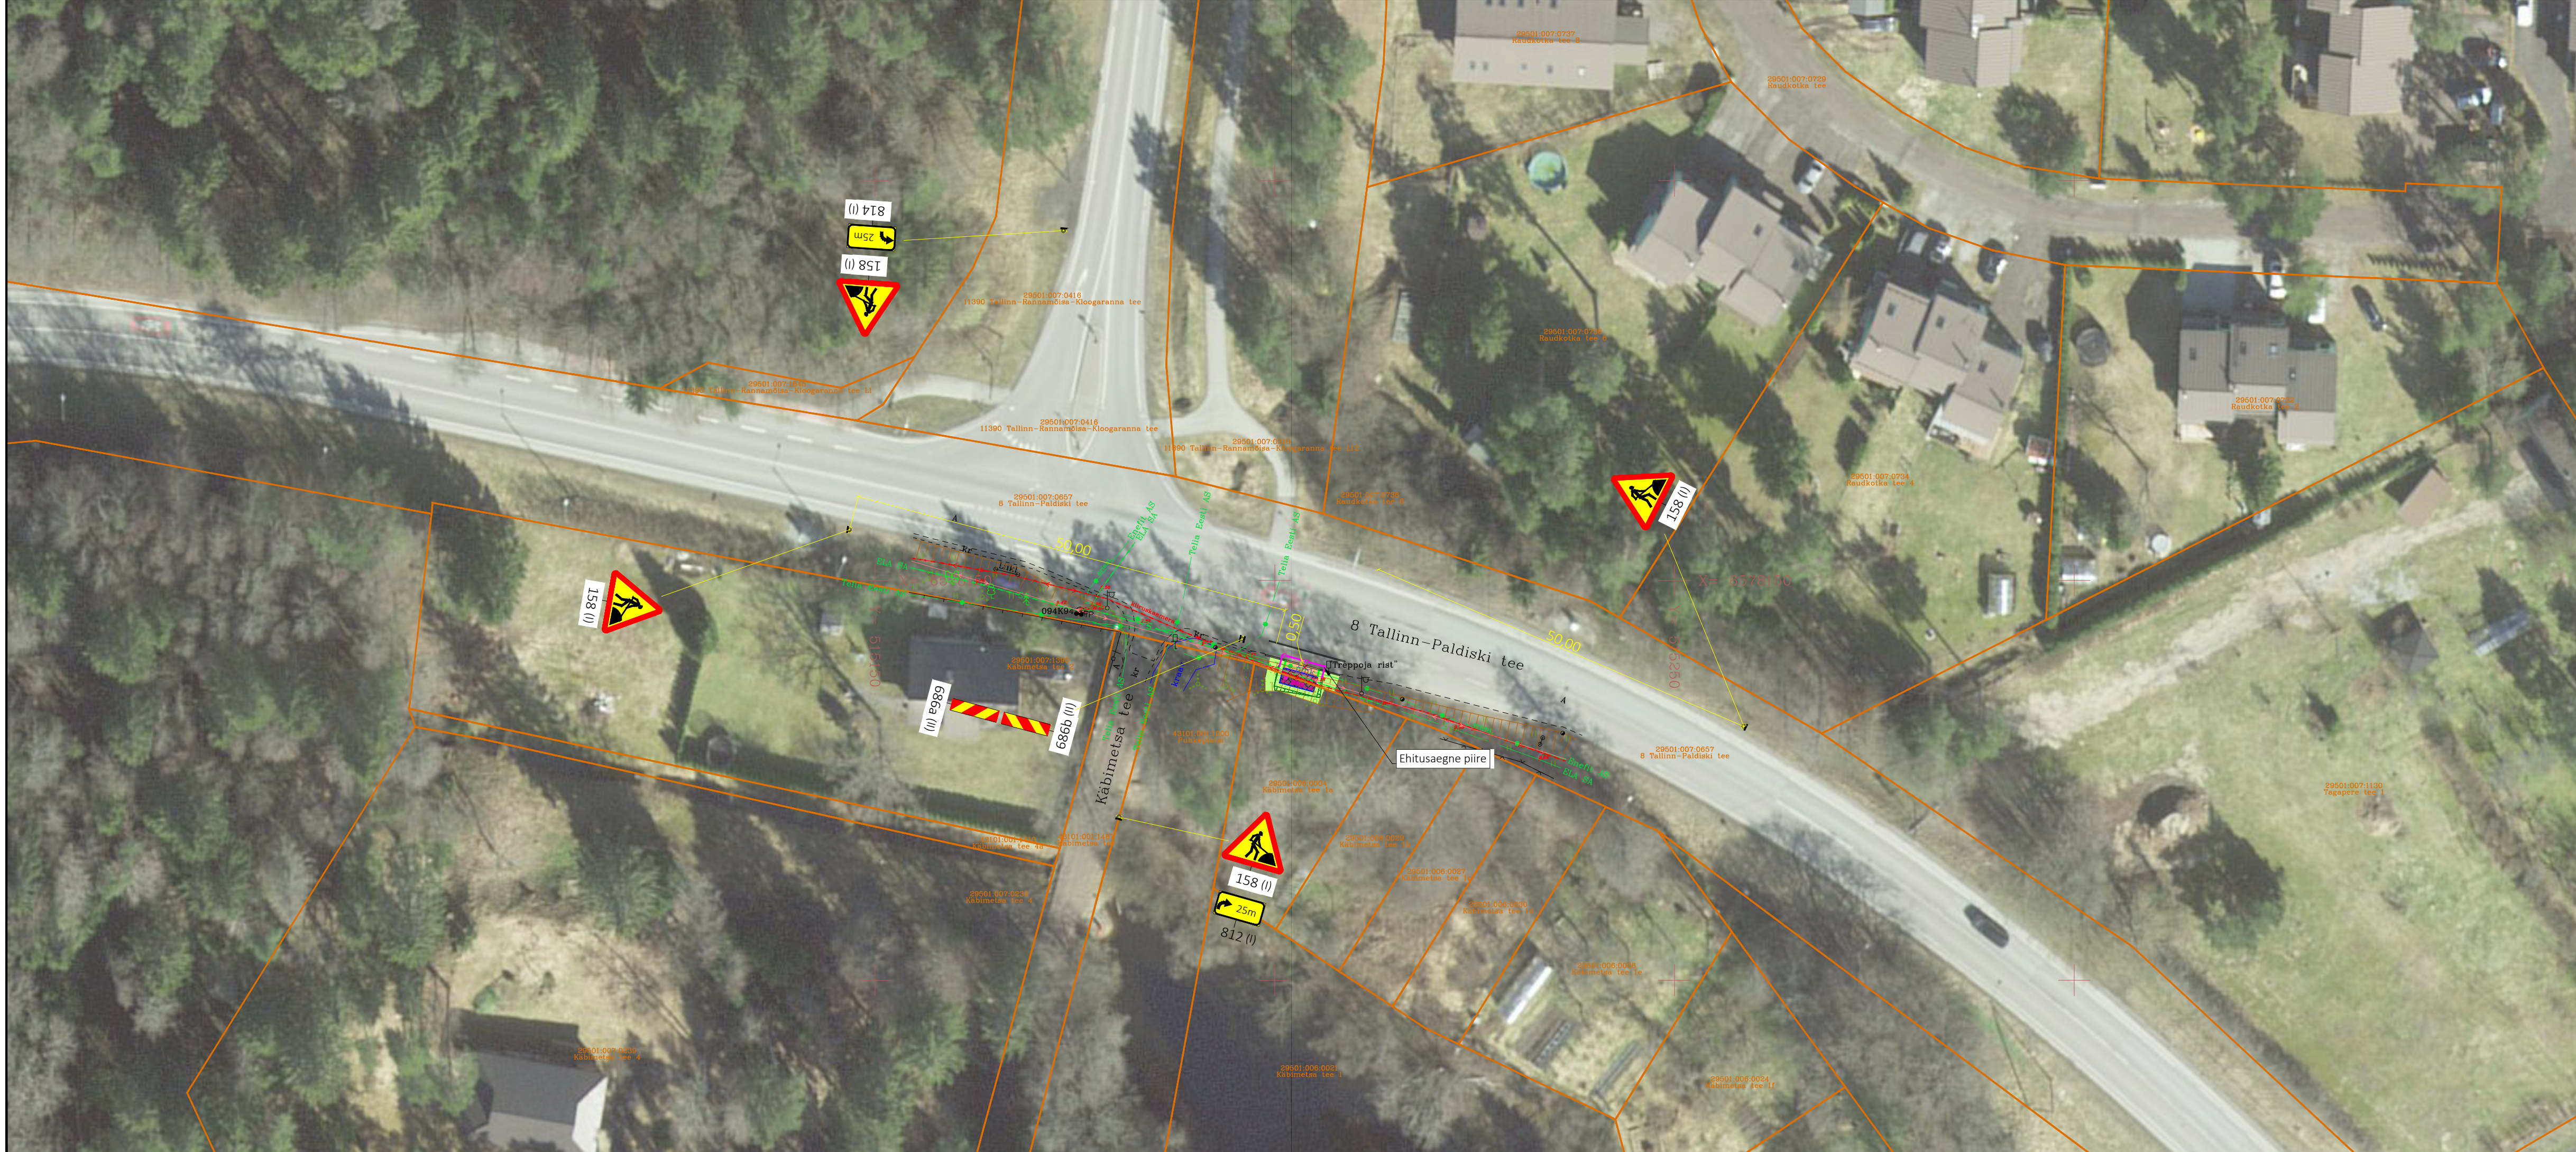

TINGMÄRGID

PROJEKTEERITUD SÕIDUTEE BETOONÄÄREKIVI
(80x15x29cm; h=0cm)

PROJEKTEERITUD KÖNNITEE BETOONÄÄREKIVI (80x8x20cm; h=0cm)

PROJEKTEERITUD ASFALKATE

PROJEKTEERITUD BETOONKIVIKATE

PROJEKTEERITUD HALIASALA

PROJEKTEERITUD OOTEKODA ISTEPINGIGA

PROJEKTEERITUD PRÜGIKASTI ASUKOHT

PROJEKTEERITUD NÖLV (NÖLVUS 1:2)

LIKVIDEERITAV OBJEKT

Märkused:

1. Geodeetiline alusplaan on koostatud Geodeesia24 OÜ poolt töö nr 9747-24. Koordinaadid L-Est '97 ja kõrgused EH2000 süsteemis.

2. Ortofoto: Maa- Ruumiamet 2025.

3. Antud piirkonnas kehtib piirkiirus 50 km/h ning möödasõidkeeld.

REG: 11967596 OSM: +372 53474036 E-POST: info@extech.ee EXTech Design OÜ MTA REG NR: EEP004936 DÄKO00167 EPE001589 OBJEKT Treppoja rist bussipeatuse ootekoja paigalduse ehitusprojekt MOODUS Ajutise liikluskorralduse skeem	JOONIS 100 NR 24122 MOOTAVA 1:500 LOOMISE KUUPÄEV 05.11.2024 JOONISE NR. TL-9-02
SIHI TN 122, 10918 TALLINN, HARJU MAAKOND Projektijuht I.Kustavus Projekteeris K.Volk Kontrollis I.Kustavus TELLUKA Tallinn – Paldiski tee nr 8 km 35,911 Lääne-Harju vald, Harju maakond STADIUM PP FORMAAT 2xA3 MOOTMISE KUUPÄEV 12.03.2025 LEHT/LEHTI 1/1	MOODUS Lääne-Harju Vallavalitsus