


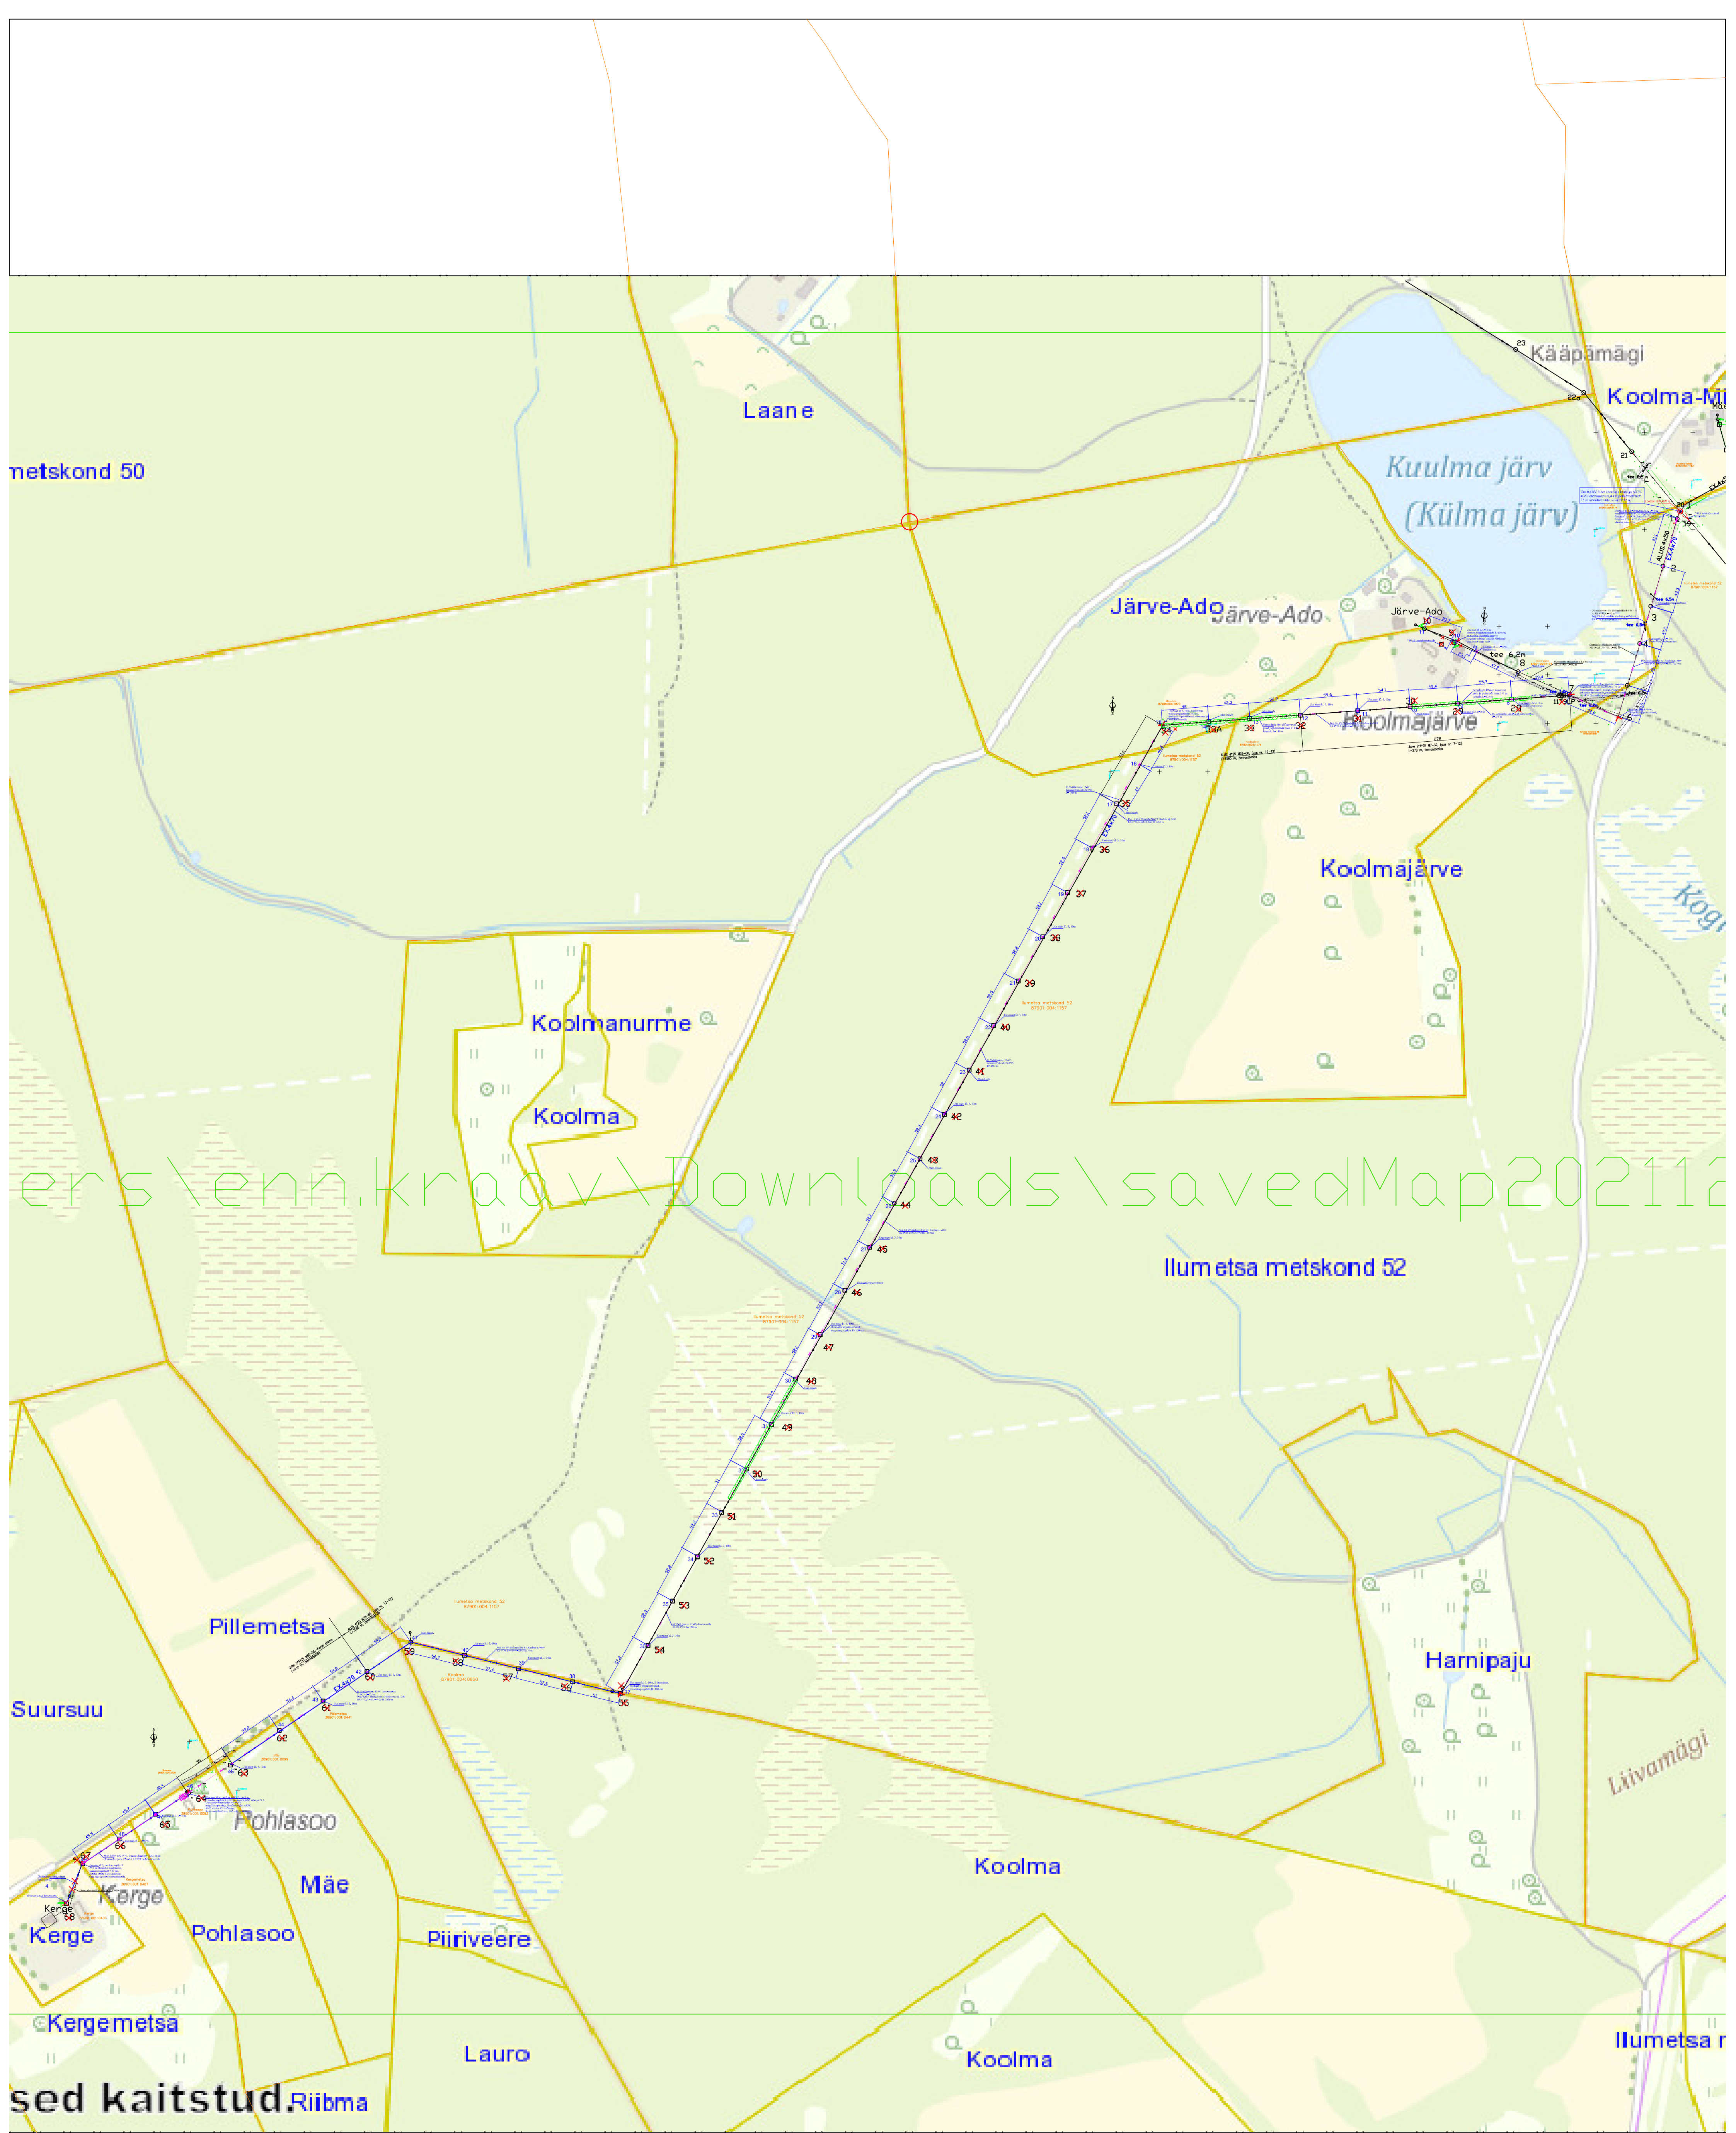

Tingmärgid

- Projecteetud 1 kV õhuksaabilin
- Projecteetud 0.4 kV õhuksaabilin
- Projecteetud püramiid numbriga
- Projecteetud õmbrin
- Projecteetud maast kugi
- Olemasolev 10 kV õhuin
- Olemasolev 0.4 kV õhuin
- Olemasolev õmbrin
- Olemasolev rü maast numbriga
- Kinnistu piir

Projekt				Töö			
IP4445: Koolme aj. fildri F2 pingeprobleemi lahendamine, Koolmajärve küla, Räpina vald, Põlvamaa				Enefit Connect OÜ			
Joonis				Joonise nr			
LEONHARD WEISS				1			
Asendiplaan, I etapp: 0,4 kV õhuline F2 ümberehitus				Mõõtkava			
Projektis				A1 / 1:2500			
Kontrollis				Tööprojekti			
Enn Kraav				Kest			
EST				Leht			
				3			