




Märkused:

1. Muud olemasolevad liiklusmärgid, mis lähevad vastuollu antud ajutise ehitusaegse liiklusskeemiga, tuleb kinnikatta.
2. Vajadusel korrigeerida liiklusskeem tööetapil olukorra kohaseks.
3. Vajadusel lisada objektile täiendavaid liiklusmärke.
4. Ajutised ehitusaegsed liiklusmärgid tuleb paigaldada nii, et nad on liiklejale üheselt mõistetavad ja arusaadavad.
5. Tagada kogu ehitustööde vältel ajutiste liiklusmärkide püstiolek ja loetavus.
6. Joonist lugeda märgitud numbrite järgi.

Lisa märkused:

1. Aasta keskmine ööpäevane liiklus 58
Sõiduaudod ja pakiaudod (%) 99
Veoaudod ja autobussid (%) 1
Autorongid (%) 0

LEPPEMÄRGID

-  Töötsoon
-  Paigaldatav ajutine liiklusmärk
-  Olemasolev liiklusmärk



Turu 63, 51004, Tartu,
Telefon: +372 5248 400
E-post: info@lounaliiklus.ee

Koostas: Indrek Vähi

Tellijä:

Projekti nimetus:
Võistlus

Objekti asukoht:
Tee nr 25108 Tsooru-Krabi km 16,5-21,2


Joonis: **Ajutine liikluskorralduskeem**

Kuupäev
27.03.2024

Töö nr:
066/24

Joonis nr :
1 - (2)

Mootkava

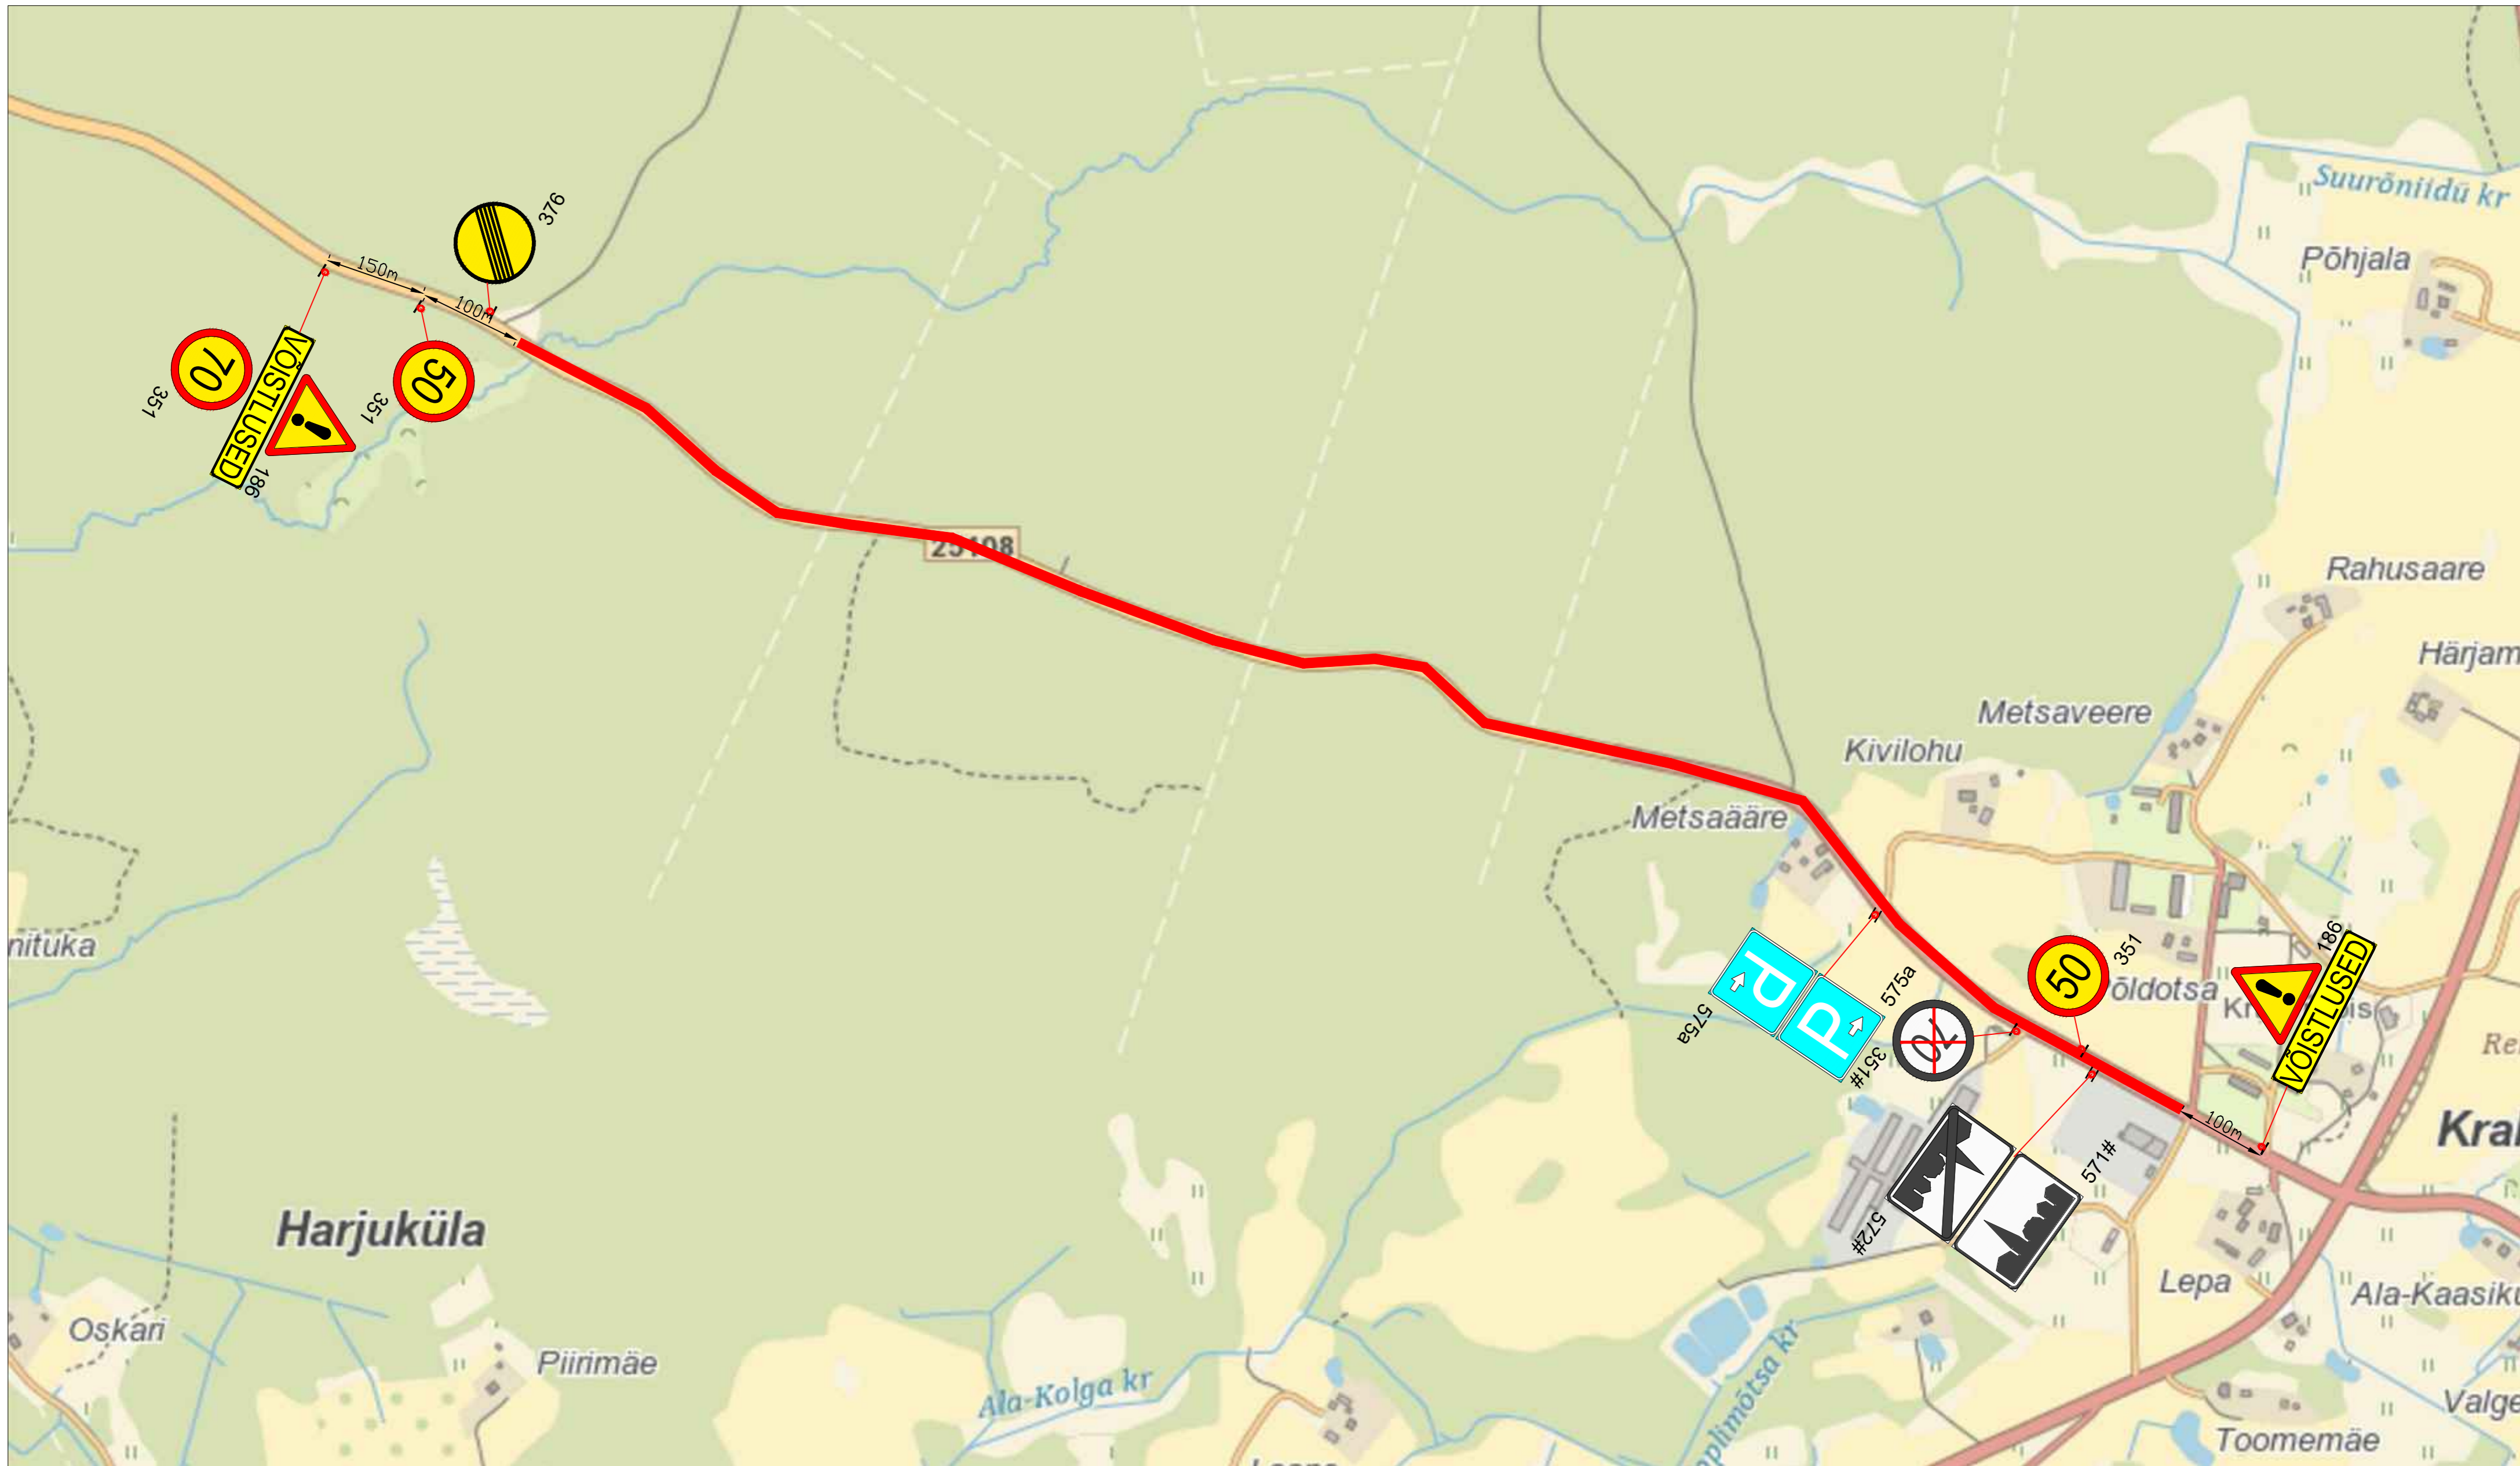

Märkused:

1. Muud olemasolevad liiklusmärgid, mis lähevad vastuollu antud ajutise ehitusaegse liiklusskeemiga, tuleb kinnikatta.
2. Vajadusel korrigeerida liiklusskeem tööetapil olukorra kohaseks.
3. Vajadusel lisada objektile täiendavaid liiklusmärke.
4. Ajutised ehitusaegsed liiklusmärgid tuleb paigaldada nii, et nad on liiklejale üheselt mõistetavad ja arusaadavad.
5. Tagada kogu ehitustööde vältel ajutiste liiklusmärkide püstiolek ja loetavus.
6. Joonist lugeda märgitud numbrite järgi.

Lisa märkused:

1. Aasta keskmine ööpäevane liiklus 58
Sõidua autod ja pakiautod (%) 99
Veoa autod ja autobussid (%) 1
Autorongid (%) 0

LEPPEMÄRGID

-  Töötsoon
-  Paigaldatav ajutine liiklusmärk
-  Olemasolev liiklusmärk



Turu 63, 51004, Tartu,
Telefon: +372 5248 400
E-post: info@lounaliiklus.ee

Koostas: Indrek Vähi

Tellijä:

Projekti nimetus:
Võistlus

Objekti asukoht:
Tee nr 25108 Tsooru-Krabi km 16,5-21,2

Joonis: **Ajutine liikluskorralduskeem**

Kuupäev
27.03.2024

Töö nr: 066/24

Joonis nr :
2 - (2)

Mootkava