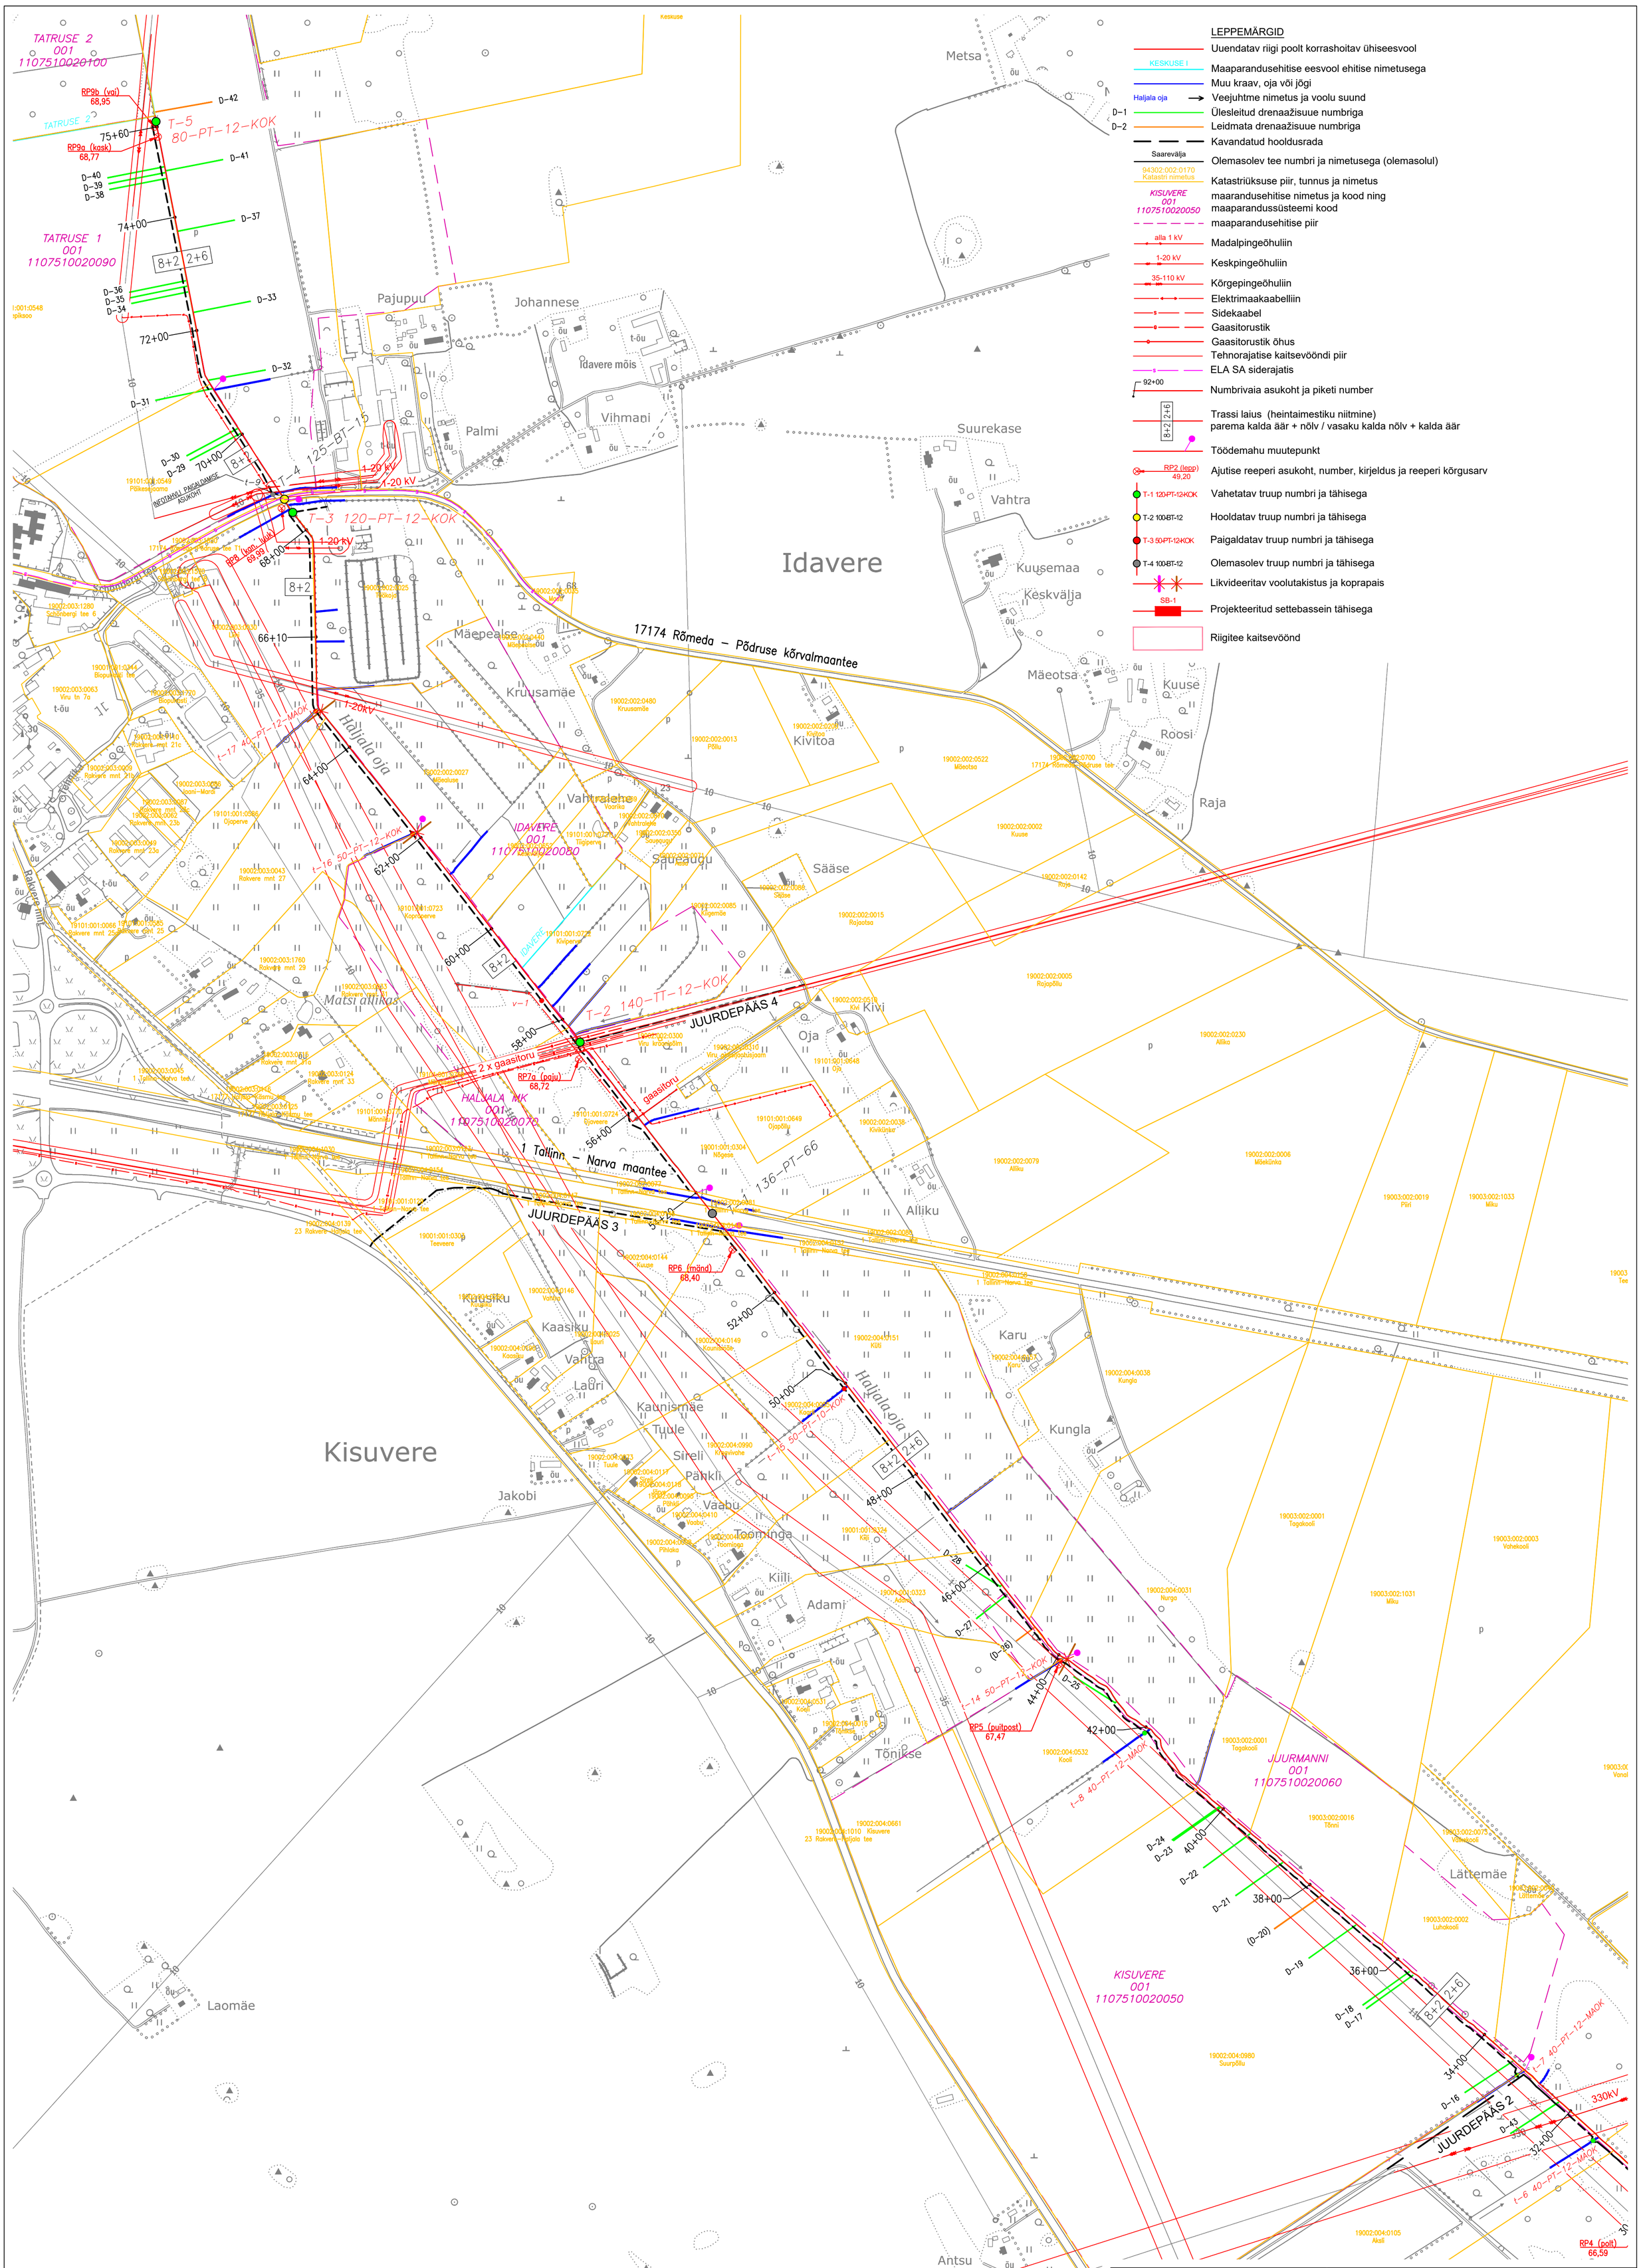
LEPPEMÄRGID
Uuendatav riigi poolt korrashoitav ühiseesvool
KESKUSE I
Maaparandusehitise eesvool ehitise nimetusega
Muu kraav, oja või jõgi
Haljala oja
Veejuhtme nimetus ja voolu suund
D-1
Ülesleitud drenaažisuue numbriga
D-2
Leidmata drenaažisuue numbriga
Kavandatud hooldusrada
Saareväljа
Olemasolev tee numbri ja nimetusega (olemasolul)
94302:002:0170
Katastri nimetus
Katastriüksuse piir, tunnus ja nimetus
KISUVERE
001
1107510020050
maarandusehitise nimetus ja kood ning maaparandussüsteemi kood
maaparandusehitise piir
alla 1 kV
Madalpingeõhuliin
1-20 kV
Keskpingeõhuliin
35-110 kV
Kõrgepingeõhuliin
Elektrimaakaabelliin
Sidekaabel
Gaasitorustik
Gaasitorustik õhus
Tehnorajatise kaitsevööndi piir
ELA SA siderajatis
92+00
Numbrivaia asukoht ja piketi number
8+2 2+6
Trassi laius (heintaimestiku niitmine)
parema kalda äär + nõlv / vasaku kalda nõlv + kalda äär
Töödemahu muutepunkt
RP2 (lepp)
49,20
Ajutise reeperi asukoht, number, kirjeldus ja reeperi kõrgusarv
T-1 120-PT-12-KOK
Vahetatav truup numbri ja tähisega
T-2 100-BT-12
Hooldatav truup numbri ja tähisega
T-3 50-PT-12-KOK
Paigaldatav truup numbri ja tähisega
T-4 100-BT-12
Olemasolev truup numbri ja tähisega
Likvideeritav voolutakistus ja koprapais
SB-1
Projekteeritud settebassein tähisega
Riigitee kaitsevöönd
Idavere
Kisuvere
17174 Rõmeda – Põdruse kõrvalmaantee
1 Tallinn – Narva maantee
JUURDEPÄÄS 4
JUURDEPÄÄS 3
JUURDEPÄÄS 2
Haljala oja
IDAVERE
001
1107510020080
HALJALA MK
001
1107510020070
JUURMANNI
001
1107510020060
KISUVERE
001
1107510020050
TATRUSE 2
001
1107510020100
TATRUSE 1
001
1107510020090
T-5 80-PT-12-KOK
T-3 120-PT-12-KOK
T-2 140-TT-12-KOK
125-BT-15
136-PT-66
2 x gaasitoru
gaasitoru
330kV
RP9b (vai)
68,95
RP9a (kask)
68,77
RP7a (paju)
68,72
RP6 (mänd)
68,40
RP5 (puitpost)
67,47
RP4 (polt)
66,59
Oasühing Vesiaed
Miku, Sava küla, Luunja vald
62214 Tartu maakond
tel +372 5560 9245
Töö nimetus
Haljala oja uuendustööd
Asukoht
Haljala vald, Lääne-Viru maakond
Joonise nimetus
Asendiplaan 2
Mõõtkava
M 1:5000
Projekteerija
Peeter Napp
Kontrollija
Projektijuht
Vastutav spetsialist
Peeter Napp
Töö nr
VA2309
Staadium
PP
Köide; eriosa
MP
Joonise nr
5-02
Fail / Kuupäev: VA2309_PP_MP-4-XX_v01_Asendiplaan_2024-03-15.dwg
840x594