




49 Imavere - Viljandi - Karksi-Nuia tee (89901:001:1899)
 Mustivere külas Viljandi vallas Viljandi maakonnas
 M 1:500; A4

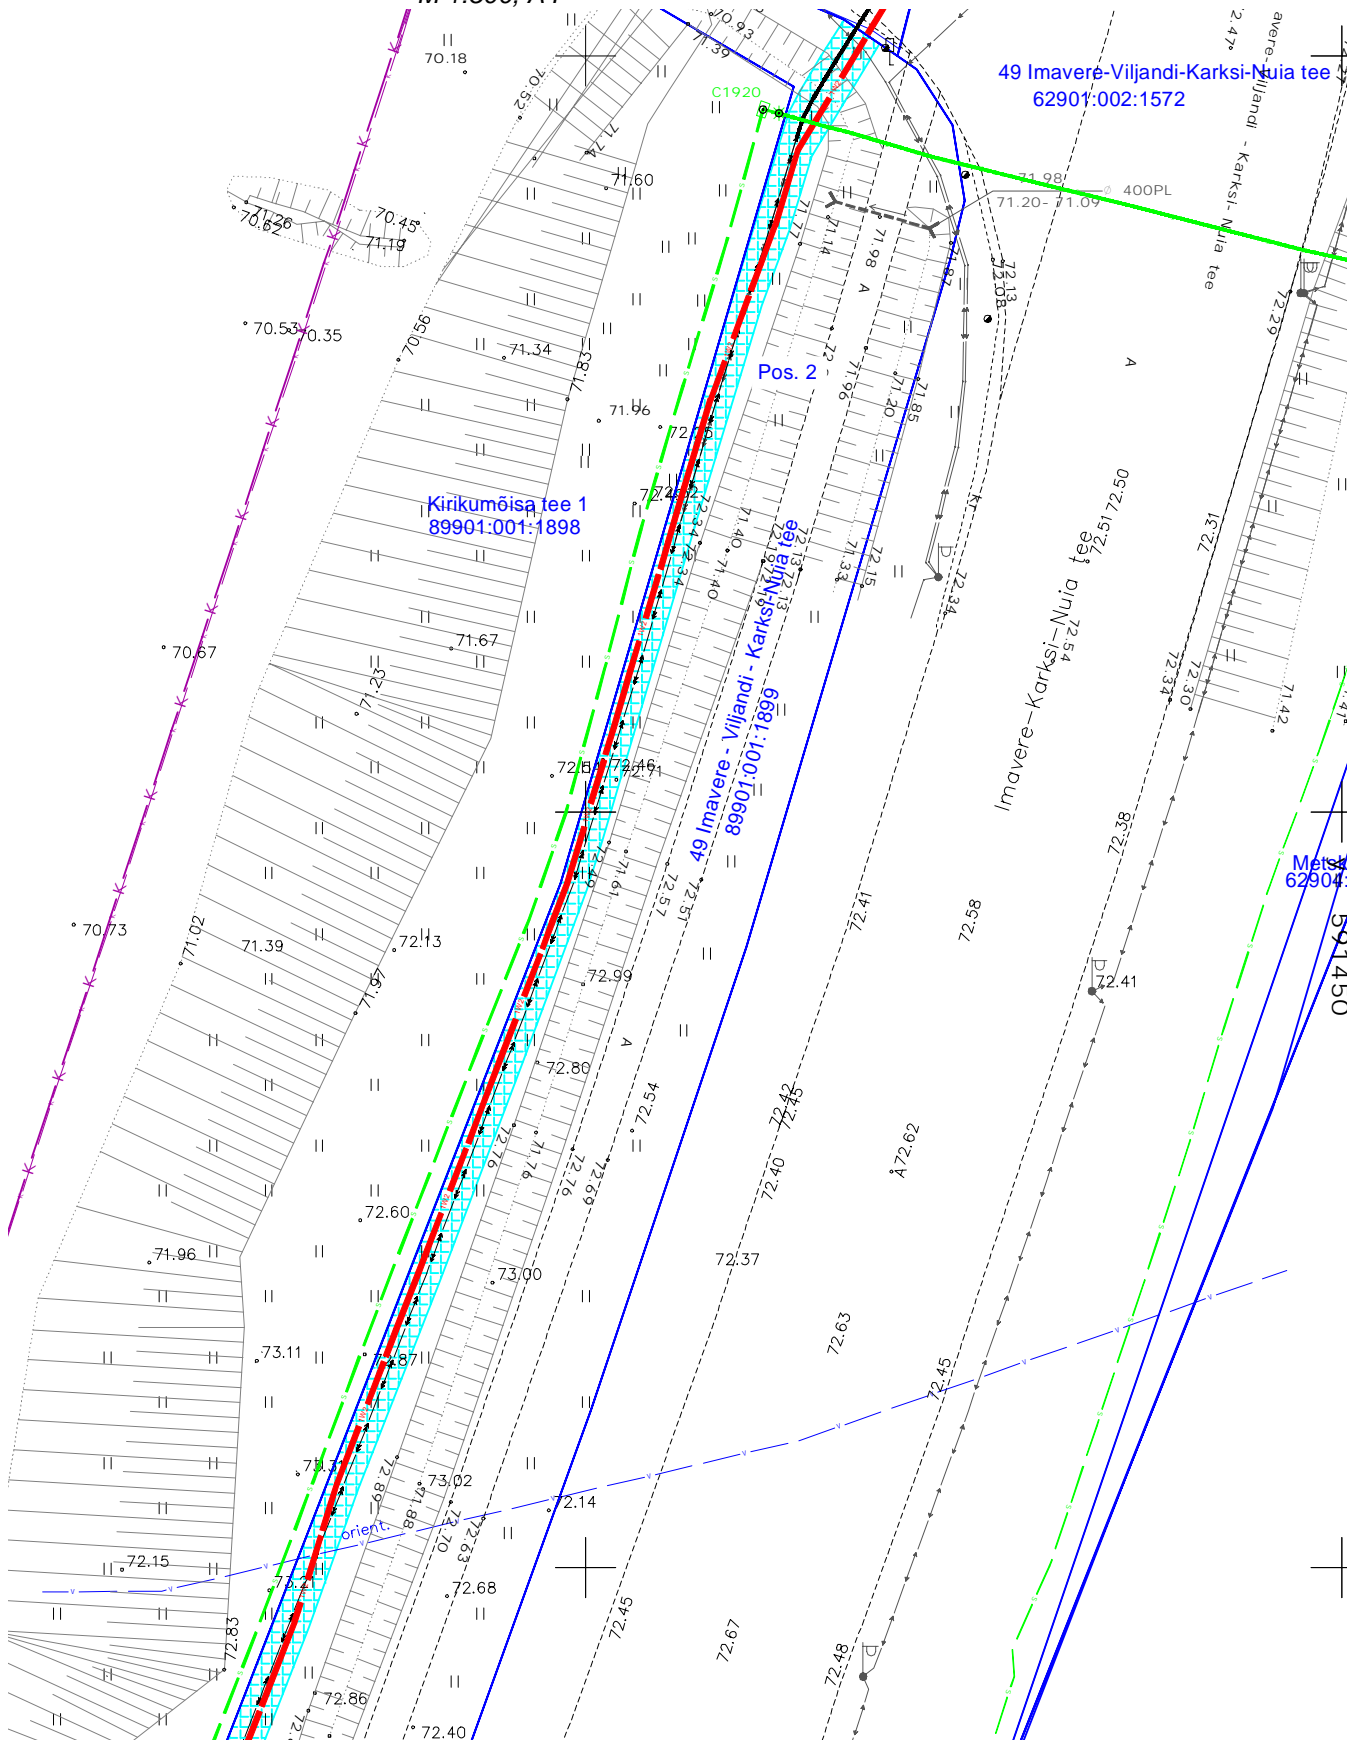

Jrk. nr	IKÕ ala Pos nr	Kinnistu registriosia number	Katastriüksuse tunnus, nimi ja sihtotstarve	Asukoht riigitee suhtes	Ala pindala, m ²
1	Pos. 1	10268050	49 Imavere - Viljandi - Karksi-Nuia tee Transpordimaa	49 Imavere - Viljandi - Karksi-Nuia tee km. 48,80-49,24	1008
2	Pos. 2	18496150	49 Imavere - Viljandi - Karksi-Nuia tee Transpordimaa	49 Imavere - Viljandi - Karksi-Nuia tee km. 49,25-49,49	526
3	Pos. 3	10268050	49 Imavere - Viljandi - Karksi-Nuia tee Transpordimaa	49 Imavere - Viljandi - Karksi-Nuia tee km. 49,49-49,94	1094

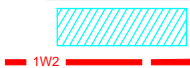

Kasutusõiguse ala [2628 m²]
 Proj. 15 kV maakaabelliin

 

Olemasolev maakaabelliin
 Katastriüksuse piir