


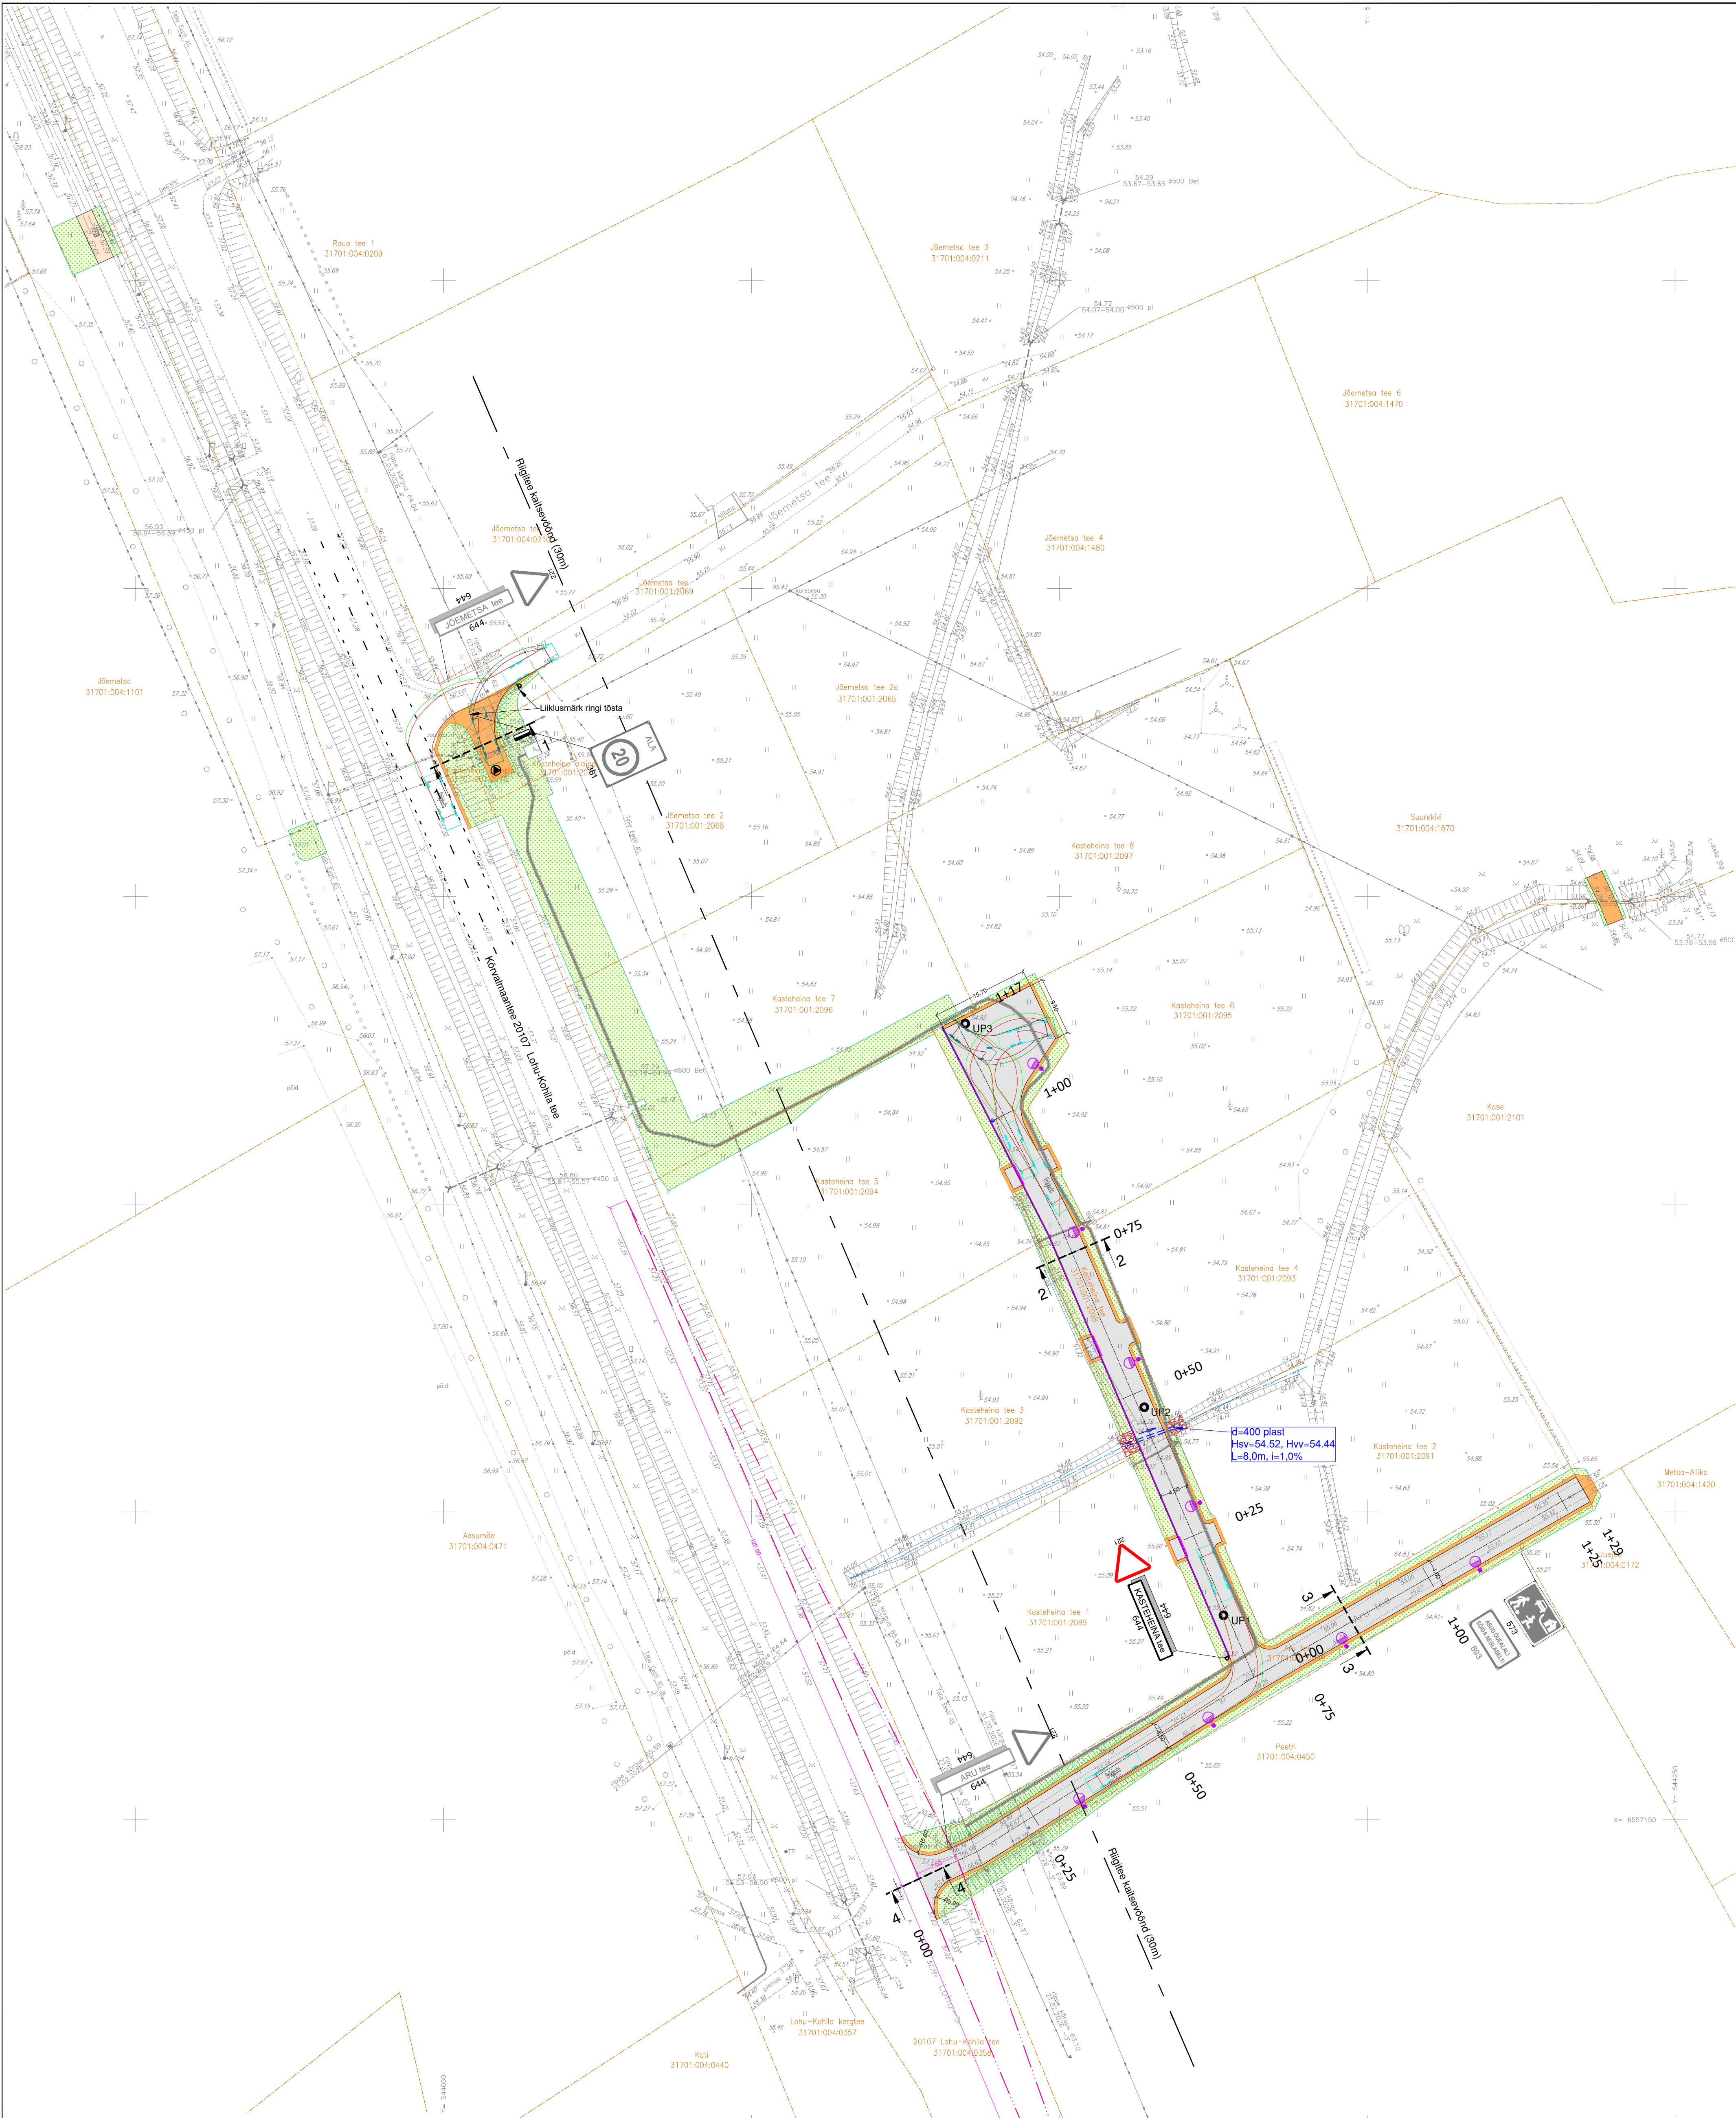

TINGMÄRGID

- Katastriüksuse piir
- Katastriüksuse nimi ja tunnus
- Liitumisnähtavus (nähtavuskolmnurk)
- Projekteeritud katend TÕÜP 1
- Projekteeritud katend TÕÜP 2
- Projekteeritud sõidutee peenar / kokkuvimised
- Projekteeritud munakivi kindlustus
- Projekteeritud haljastus
- Projekteeritud äärekivi 150x290 mm h= 8 cm / h=3 cm / h=0 cm
- Projekteeritud nõlv
- Projekteeritud kraav voolusuunaga
- Olemasoleva kraavi puhastamine/süvendamine
- Projekteeritud trüpp
- Likvideeritavad objektid

- Olemasolev / Projekteeritud liiklusmärk
- Geoloogiline uuringupunkt

- Märkused:
- Koordinaadid L'EST 97 süsteemis.
 - Kõrgused EH2000 süsteemis.
 - Geodeetiline mõõdistus on teostatud märts 2026 Kobras OÜ poolt, töö nr 2026-046
 - Kõik jooned ja objektid hallis toonis tähistavad moodistamise aegset situatsiooni.
 - Käesoleva projekti joonised ja seletuskiri on lahutamatu projekti osad ning neid tuleb käsitleda koos.

150 teljo		Ojaveski OÜ	
150 nimetus		Kasteheina ja Jõemetsa tee 2 kinnistute detailplaneeringu järgsete teede projekteerimine	
Objekti aadress		Rapla maakond, Kohila vald, Pukamäe küla, Kasteheina tee ja Aru tee	
Joonise nimetus		Asendiplaan, liikuskorraldus	
Projekteerija	Gemorek	Staudium	
Vastutav insener	Gemorek	Staudium	
Töö nr	2601	Staudium	
Joonise nr	TL-4-01	MSB-närv	
Kuupäev	04.09.2026		