


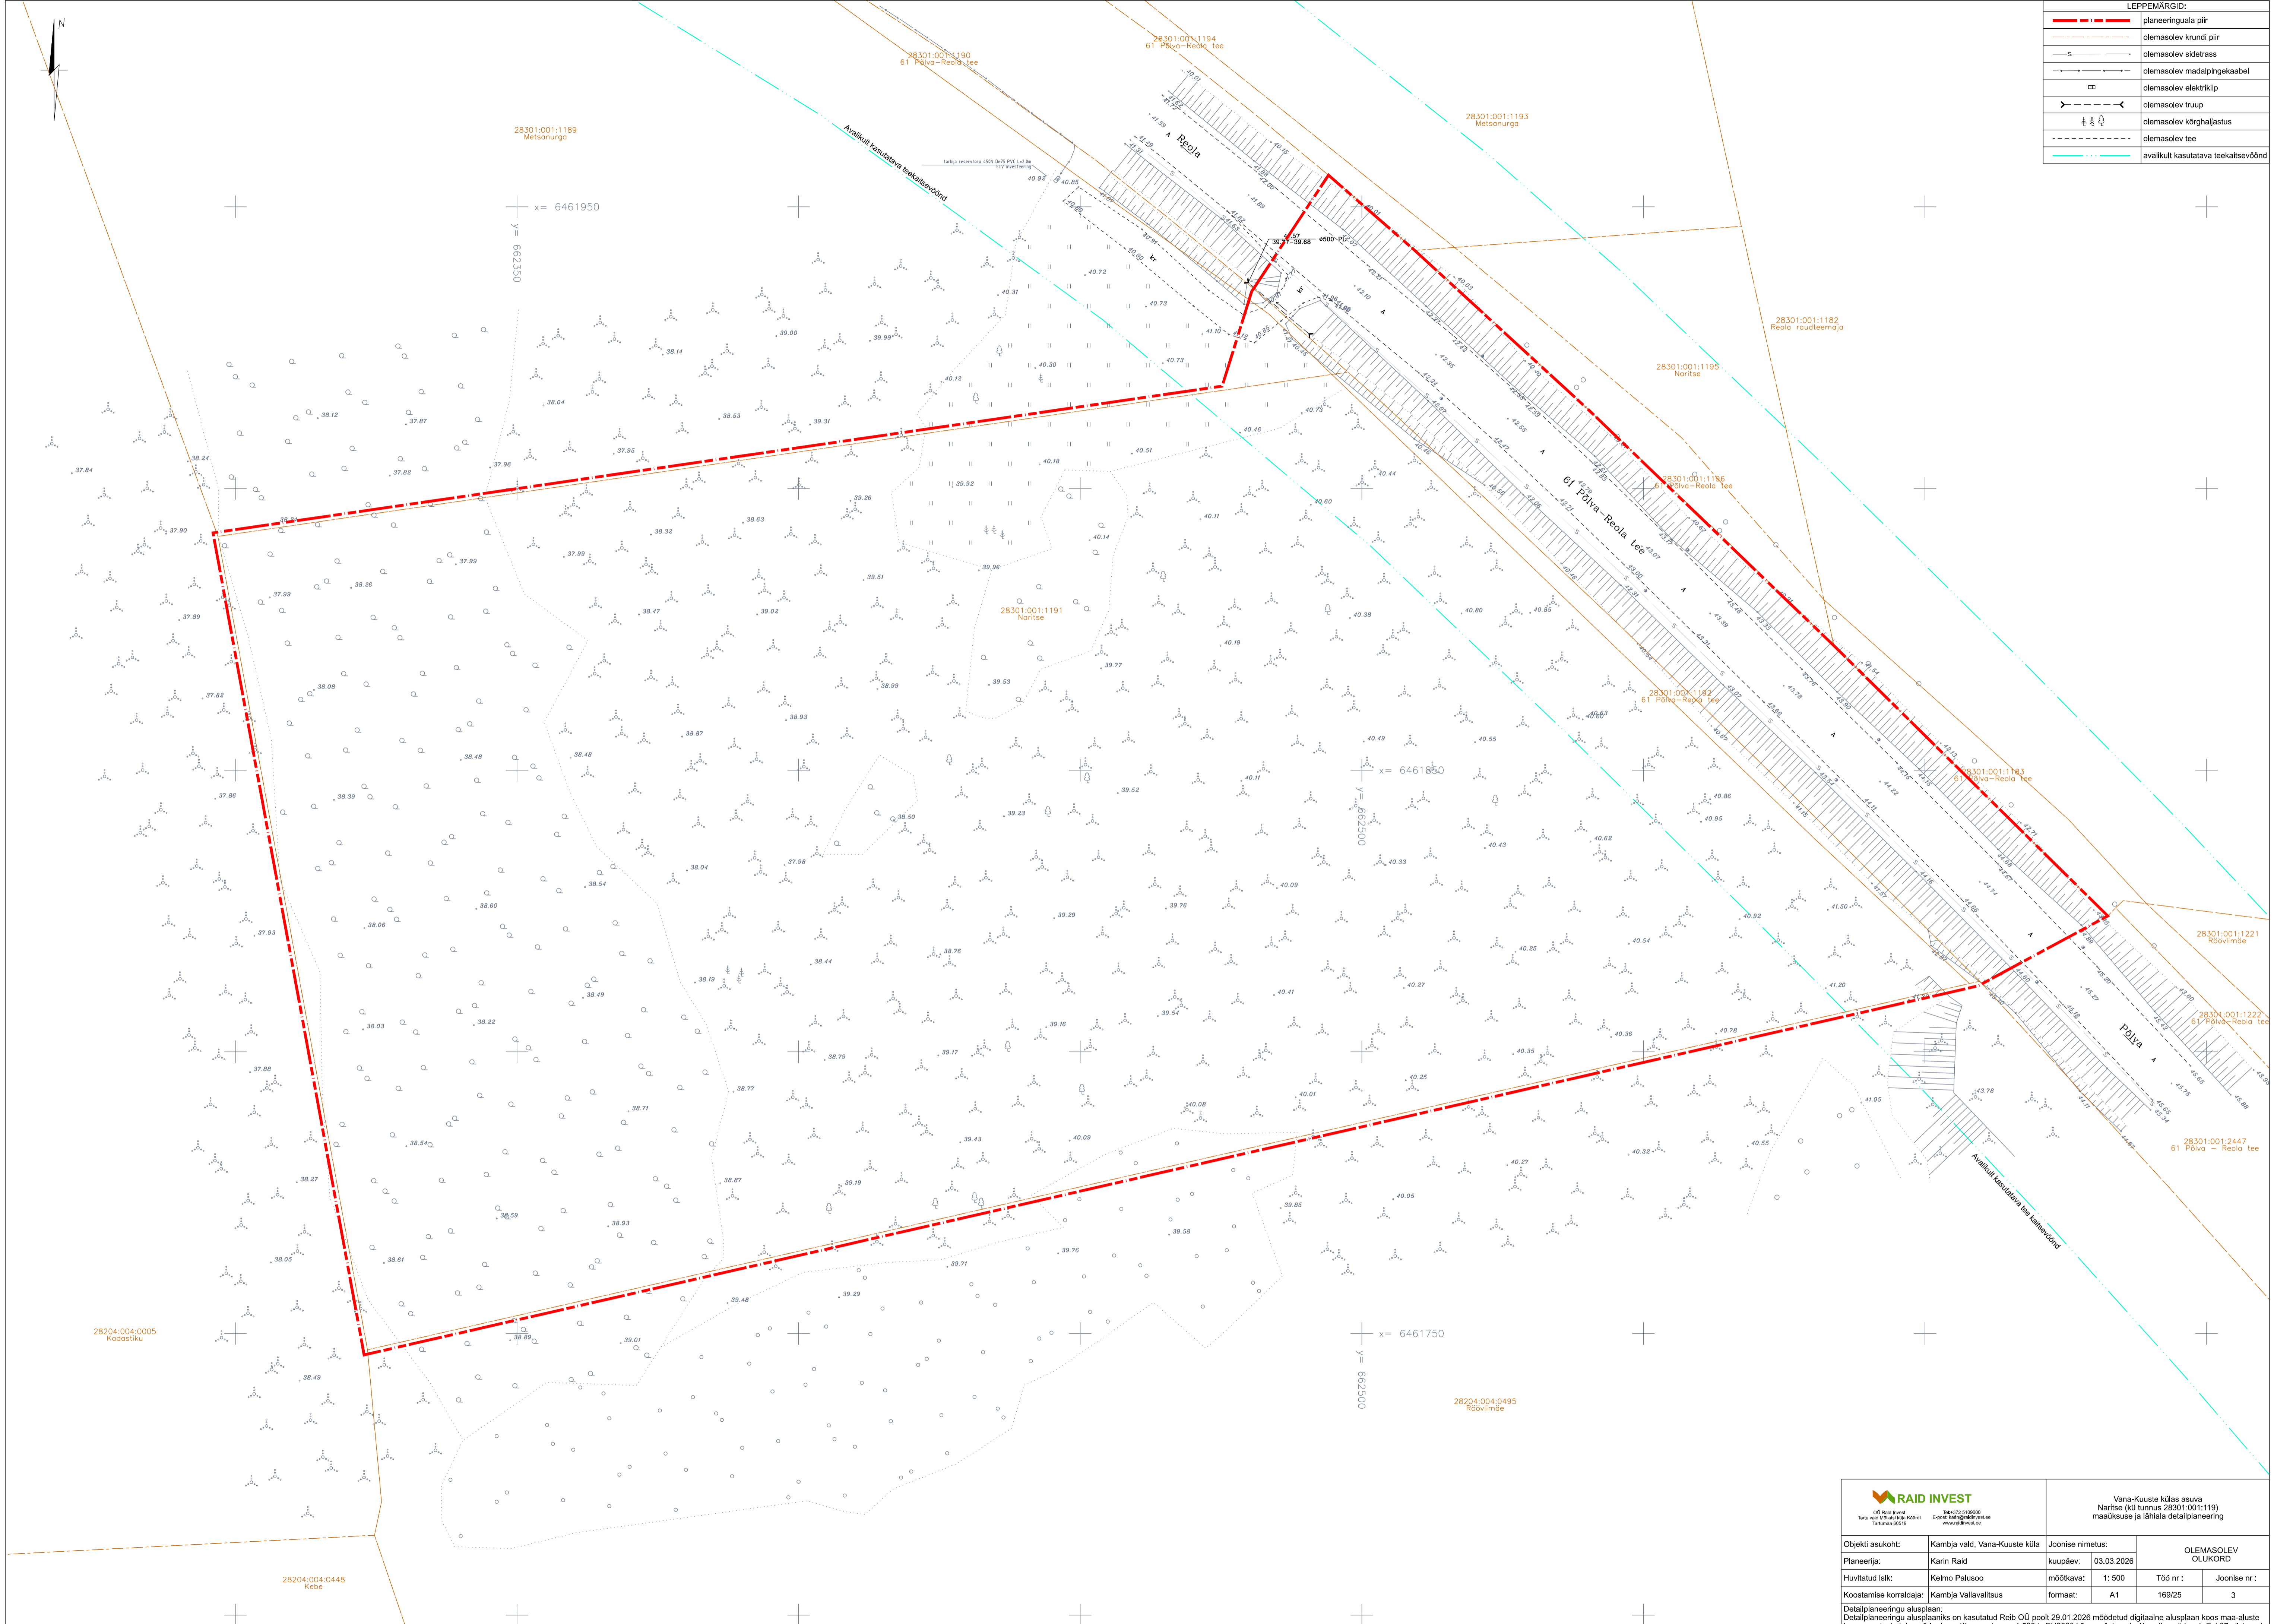

LEPPEMÄRGID:	
	planeeringuala piir
	olemasolev krundi piir
	olemasolev sidetrass
	olemasolev madalpingekaabel
	olemasolev elektriklip
	olemasolev trüüp
	olemasolev kõrgaljatus
	olemasolev tee
	avakult kasutatava teekaitsevöönd



28301:001:1189
Metsanurgo

28301:001:1190
61 Põlva-Reola tee

28301:001:1194
61 Põlva-Reola tee

28301:001:1193
Metsanurgo

28301:001:1182
Reola rauteteejaam

28301:001:1195
Naritse

28301:001:1196
61 Põlva-Reola tee

28301:001:1191
Naritse

28301:001:1187
61 Põlva-Reola tee

28301:001:1183
61 Põlva-Reola tee

28301:001:1221
Rõõvimäe

28301:001:1222
61 Põlva-Reola tee

28301:001:2447
61 Põlva-Reola tee

28204:004:0005
Kadastiku

28204:004:0448
Kebe

28204:004:0495
Rõõvimäe



Vana-Kuuste külas asuva
Naritse (kü linnus 28301:001:119)
maastiku ja lühiala detailplaneering

Objekti asukoht:	Kambja vald, Vana-Kuuste küla	Joonise nimetus:	OLEMASOLEV OLUKORD	
Planeerija:	Karin Raid	kuupäev:	03.03.2026	
Huvitatud isik:	Keimo Palusoo	mõõtkava:	1: 500	Töö nr : Joonise nr :
Koostamise korraldaja:	Kambja Vallivalitsus	formaad:	A1	169/25 3

Detailplaneeringu alusplaan
Detailplaneeringu alusplaan on kasutatud Reid OÜ poolt 29.01.2026 mõeldud digitaalne alusplaan koos maa-alauste ja maapealsete tehnoorkudega, täpsusastmega 1:500 ja EH2000 kõrgussüsteemis. Koordinaadid on L-Est 97 süsteemis (töö nr TT-73807)