


Rajatise ehitisealuse pinnal nurgapunktide koordinaadid:

Kuivavilja punkerlatu (EHR reg.nr.221425498):

- | | X | Y |
|----|-------------|------------|
| 1. | 6501518.887 | 645637.256 |
| 2. | 6501535.127 | 645629.494 |
| 3. | 6501539.008 | 645637.614 |
| 4. | 6501522.768 | 645645.376 |

Autolaadimispunkter (EHR reg.nr.22145499):

- | | X | Y |
|----|-------------|------------|
| 5. | 6501500.653 | 645654.062 |
| 6. | 6501495.600 | 645656.477 |
| 7. | 6501493.191 | 645651.422 |
| 8. | 6501498.238 | 645649.009 |

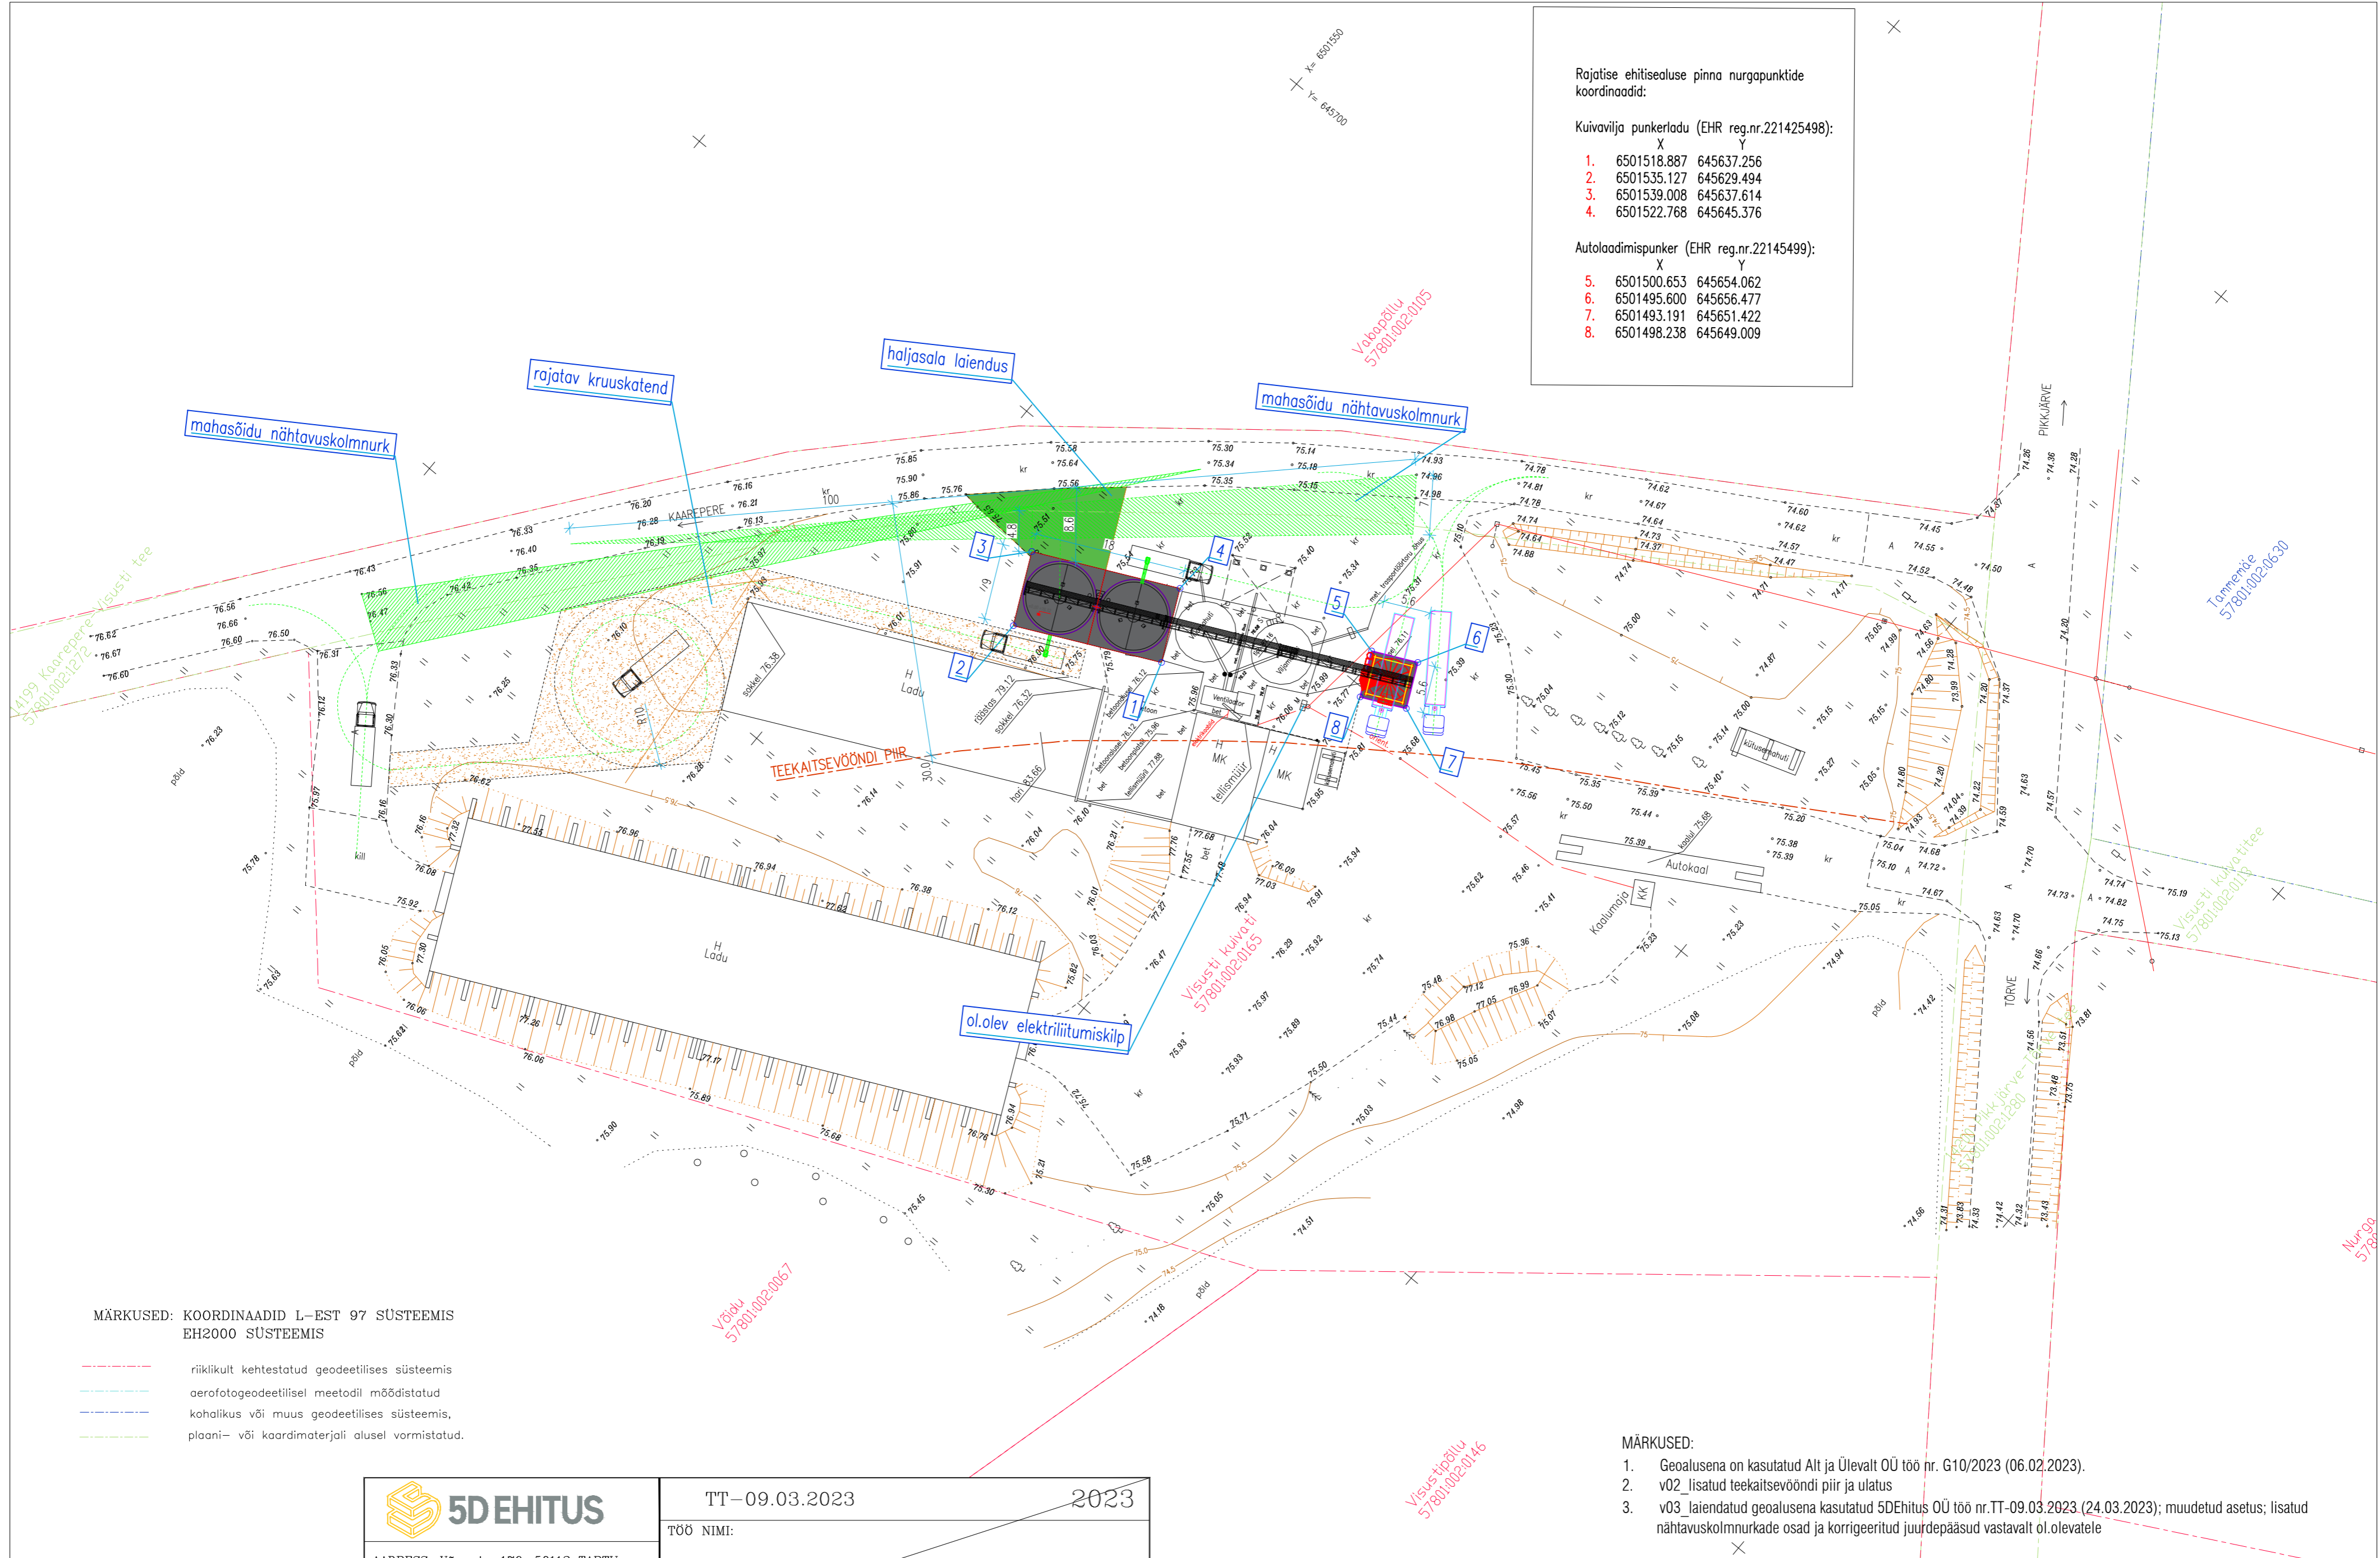

MÄRKUSED: KOORDINAADID L-EST 97 SÜSTEEMIS
EH2000 SÜSTEEMIS

- riiklikult kehtestatud geodeetilises süsteemis
- aerofotogeodeetilisel meetodil mõõdistatud
- kohalikus või muus geodeetilises süsteemis, plaani- või kaardimaterjali alusel vormistatud.

MÄRKUSED:

- Geolusena on kasutatud Alt ja Ülevalt OÜ töö nr. G10/2023 (06.02.2023).
- v02_lisatud teekaitsevööndi piir ja ulatus
- v03_laiendatud geolusena kasutatud 5DEHITUS OÜ töö nr.TT-09.03.2023 (24.03.2023); muudetud asetus; lisatud nähtavuskolmnurkade osad ja korrigeeritud juurdepääsud vastavalt ol.olevatele

		TT-09.03.2023		2023		
ADDRESS: Võru tn 176, 50112 TARTU TEL.: 742 4522 info@5dehitus.ee REG. NR. EEG000327		TÖÖ NIMI:				
		VISUSTI KUIVATI JA SELLE LAHÜMBRUSE GEODEETILINE ALUSPLAAN				
AMET	NIMI	ALLKIRI	KP.	ASUKOHT:	LEHT	MÕÖT
TEOSTAJA	C. PINTSON		24.03.2023	JÕGEVA MAAKOND, JÕGEVA VALD VISUSTI KÜLA	1	1:500
		JOONIS:				
		MAA-ALA PLAAN TEHNOVÕRKUDEGA				

Teraviljakompleksi laienduse 2.etapp Visusti kuivati kü, Visusti küla, Jõgeva vald		Joonise nimetus:		Asendiplaan		Mõõtkava:
Kakumetsa Agro OÜ						1:500
Profimägi OÜ Vanemuise 52 Tartu 51003 tel.:5100675, profimagi@gmail.com MTR: EEP000598		Konstruktor:	H.Valk	Ehituse liik:	UUSEHITIS	
		Joonestas:	H.Valk	Töö nr.:	07-23	Joone number:
		Kuupäev:	10.03.2023.a.	Fail:	konstr.dwg	Projekti staadium:
				AS-4-01		PP
				Muudatus:		v03
				Form:		