
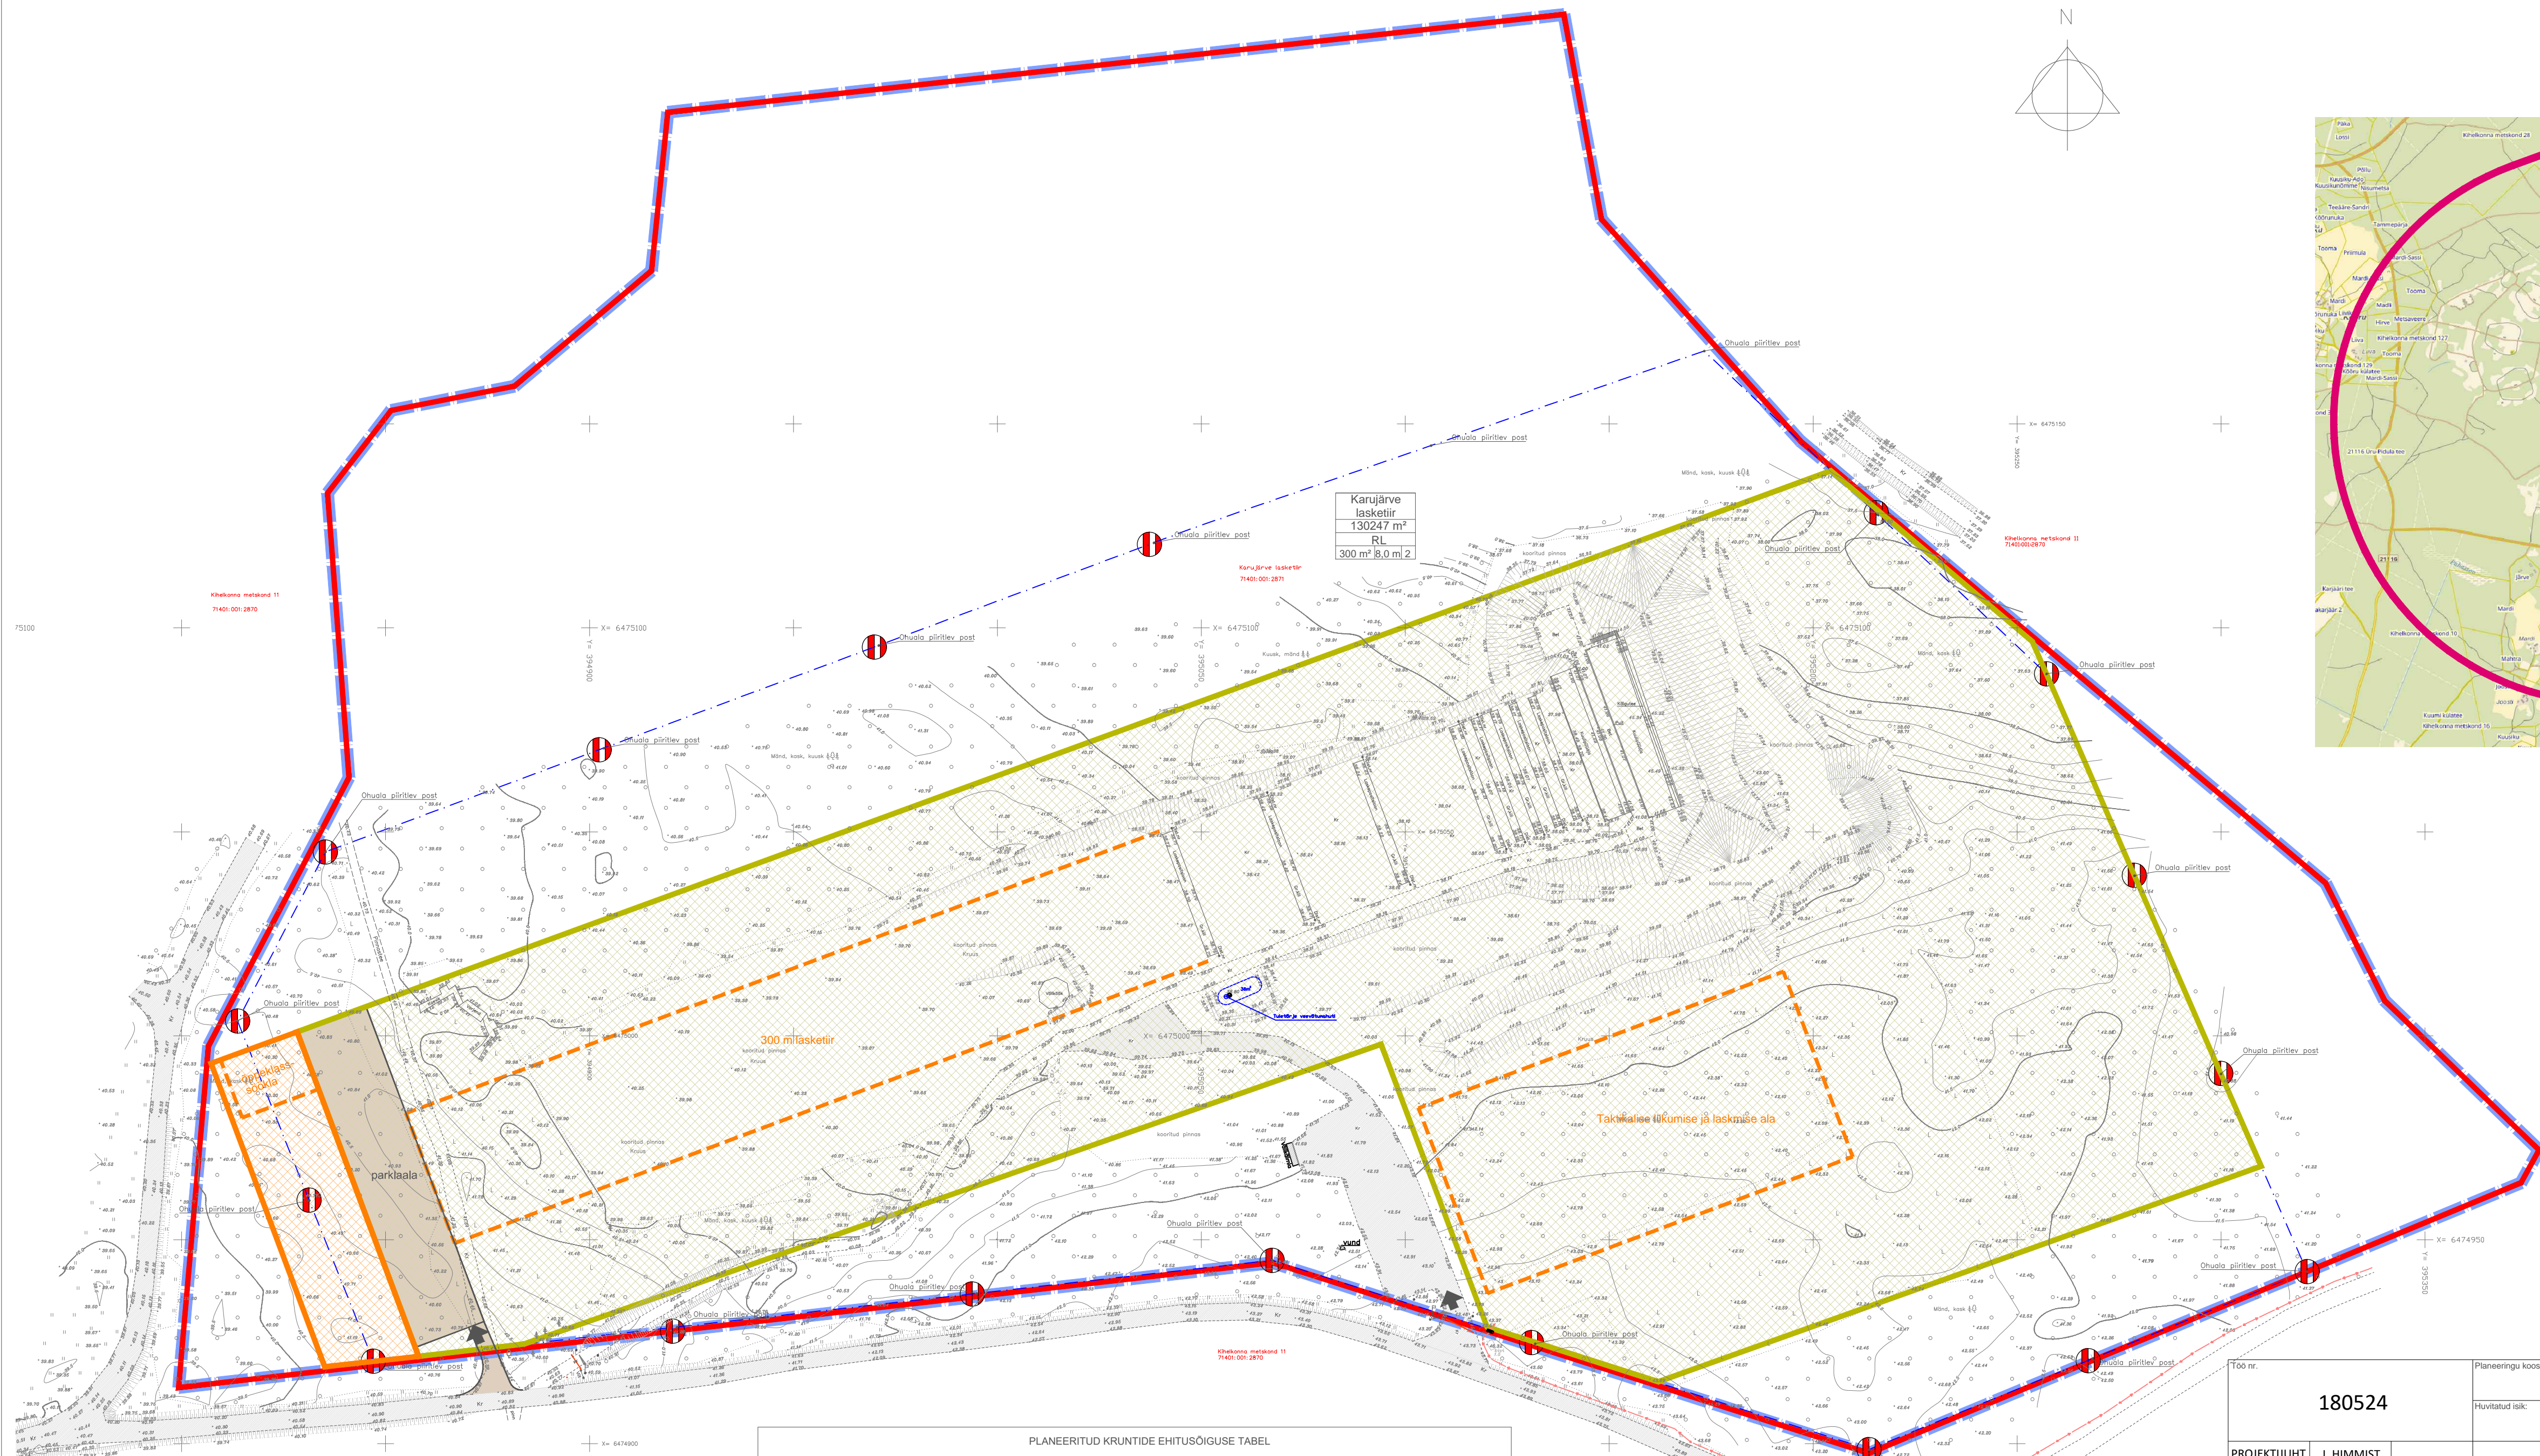


PÕHIJONIS

RIIGIKAITSELISE EHTISE
KAITSEVÕONDI SKHEEM

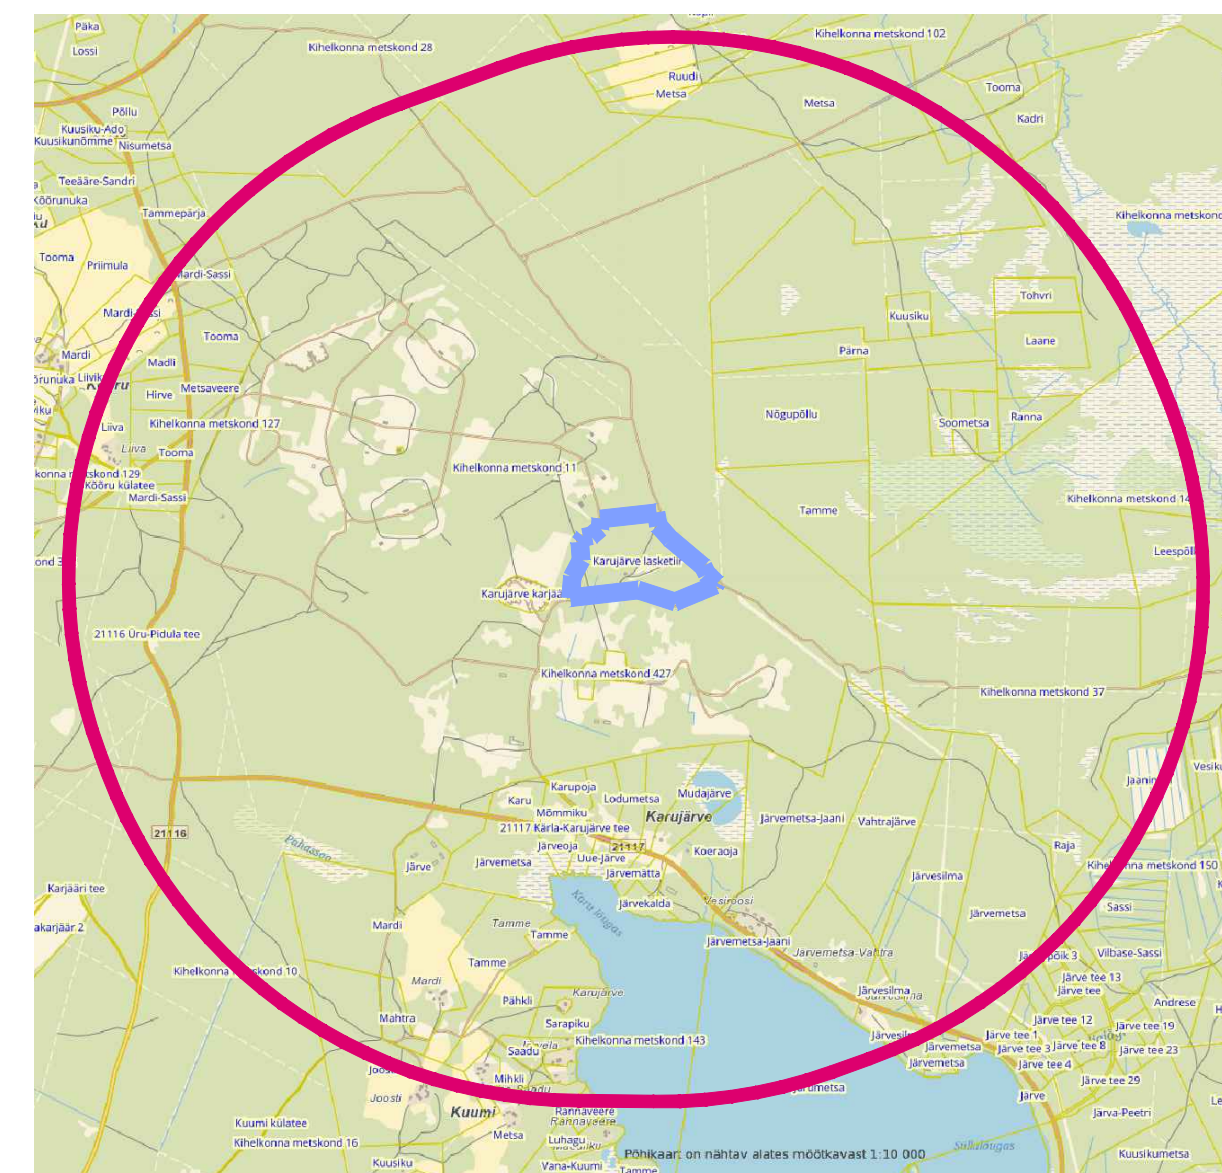

Karujärve lasketiir
130247 m²
RL
300 m² ja 0 m²

LEPPEMÄRGID:

- OLEMASOLEV SITUATSIOON**
- PLAN. ALA PIIR
 - KATASTRIRKUSTE PIIRID
 - OLEMASOLEV HOONE
 - OLEMASOLEV KRUIKATTEGA TEE JA PARKLA
 - OLEMASOLEVAD KRUNDISESED TEED
 - OLEMASOLEV 0.4 KV MAAKAABELLIIN
 - OLEMASOLEV LASKETIIRU ALA TÄHISTUS
- PLANEERITUD:**
- PLANEERITAVA KRUNDI PIIR
 - HOONESTUSALA JA
 - PLANEERITUD RAJATISTE ALA
 - PLANEERITUD EHTISE SOOVITUSLIK ASUKOHT (KONFIGURATSIOON TINGLIK)
 - PLANEERITUD JUURDEPÄAS KRUNDILE
 - PLANEERITUD JUURDEPÄAS JA PARKLA ALA
 - RIIGIKAITSELISE EHTISE PIIRANGUVÕONDI (2000 m) PIIR


Karujärve lasketiir
130247 m² — KRUNDI NIM
RL — KRUNDI SUURUS
300 m² ja 0 m² — KRUNDI SIHTOTSTARVE
MAX EHTISE ALUNE PIND — MAX HOONETE ARV PÕHI-KÕRVALHOONE
HOONE MAX KÕRGUS

- MÄRKUSED:**
- ALLISPLAANINA KASUTATUD HADIVEST OÜ POOLT JUULI 2022. MÕDDISTATUD GEODEETILIST ALUSPLAANI, TÖO NR T-22-289. JONISTEL
 - KUIJUTATUD RUUMILAHENDUS ON TINGLIK JA TÄPSUSTATAKSE EHTISPROJEKTIDEGA
 - JONISTE JUURDE KUUUB LAHUTAMATU OSANA SELETUSKIRI
 - JONISTE VÄLJÄTRÜKID ON VALGUS- JA NIISKUNSTUNDLIKUD

Pos. nr	Krundi nimetus	Planeeritud krundi pindala	Olemasolev katastrilise sihtotstarve	Planeeritud krundi kasutamise sihtotstarve	Katastrilise sihtotstarve	Hoone suurim lubatud ehitusala pindala	Hoone suurim lubatud ehitusala pindala	Suurim lubatud hoone arv	Suurim lubatud kõrgus maapinnast/sügavus	Kitsendused ja servituutide vajadus
1.	Karujärve lasketiir	130247 m ²	Maatundusmaa	Kaitseväge hoone või rajatise maa RL	Riigikaitsemaa R	300 m ²	30000 m ²	2	12,0 m/2,5 m	1. Planeeritud kuni 300 m lasketiir ja selle ohuala kuni 2000 meetrit küldes ehtise osas, mis võib mõjutada riigikaitse ehtise töövõimet

Töö nr.	180524	Planeeringu koostamise korraldaja:	SAAREMAA VALLAVALITSUS		
PROJEKTIJUHT	I. HIMMIST	Havutatud isik:	KAITSELIIT		
PLANEERIJ	P. HEIN		SAARE MAAKOND	STAAD.	LEHT
Kuupäev	29.01.2025		KARUJÄRVE KÜLA	PLAN.	3
	M 1:1000		KARUJÄRVE LASKETIIRU		LEHTI
			DETAILPLANEERING		
			PÕHIJONIS		

MKA tegevusküba PT 2102005
MTR: EEP003326; ELK000027
EL10207096-0001; EP10207096-0001

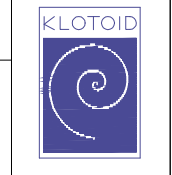

Klotoid OÜ Reg kood 10207096
Rohu 5, Kuresaare 93819
453 3723 / 508 4489
klotoid@klotoid.ee / www.klotoid.ee