


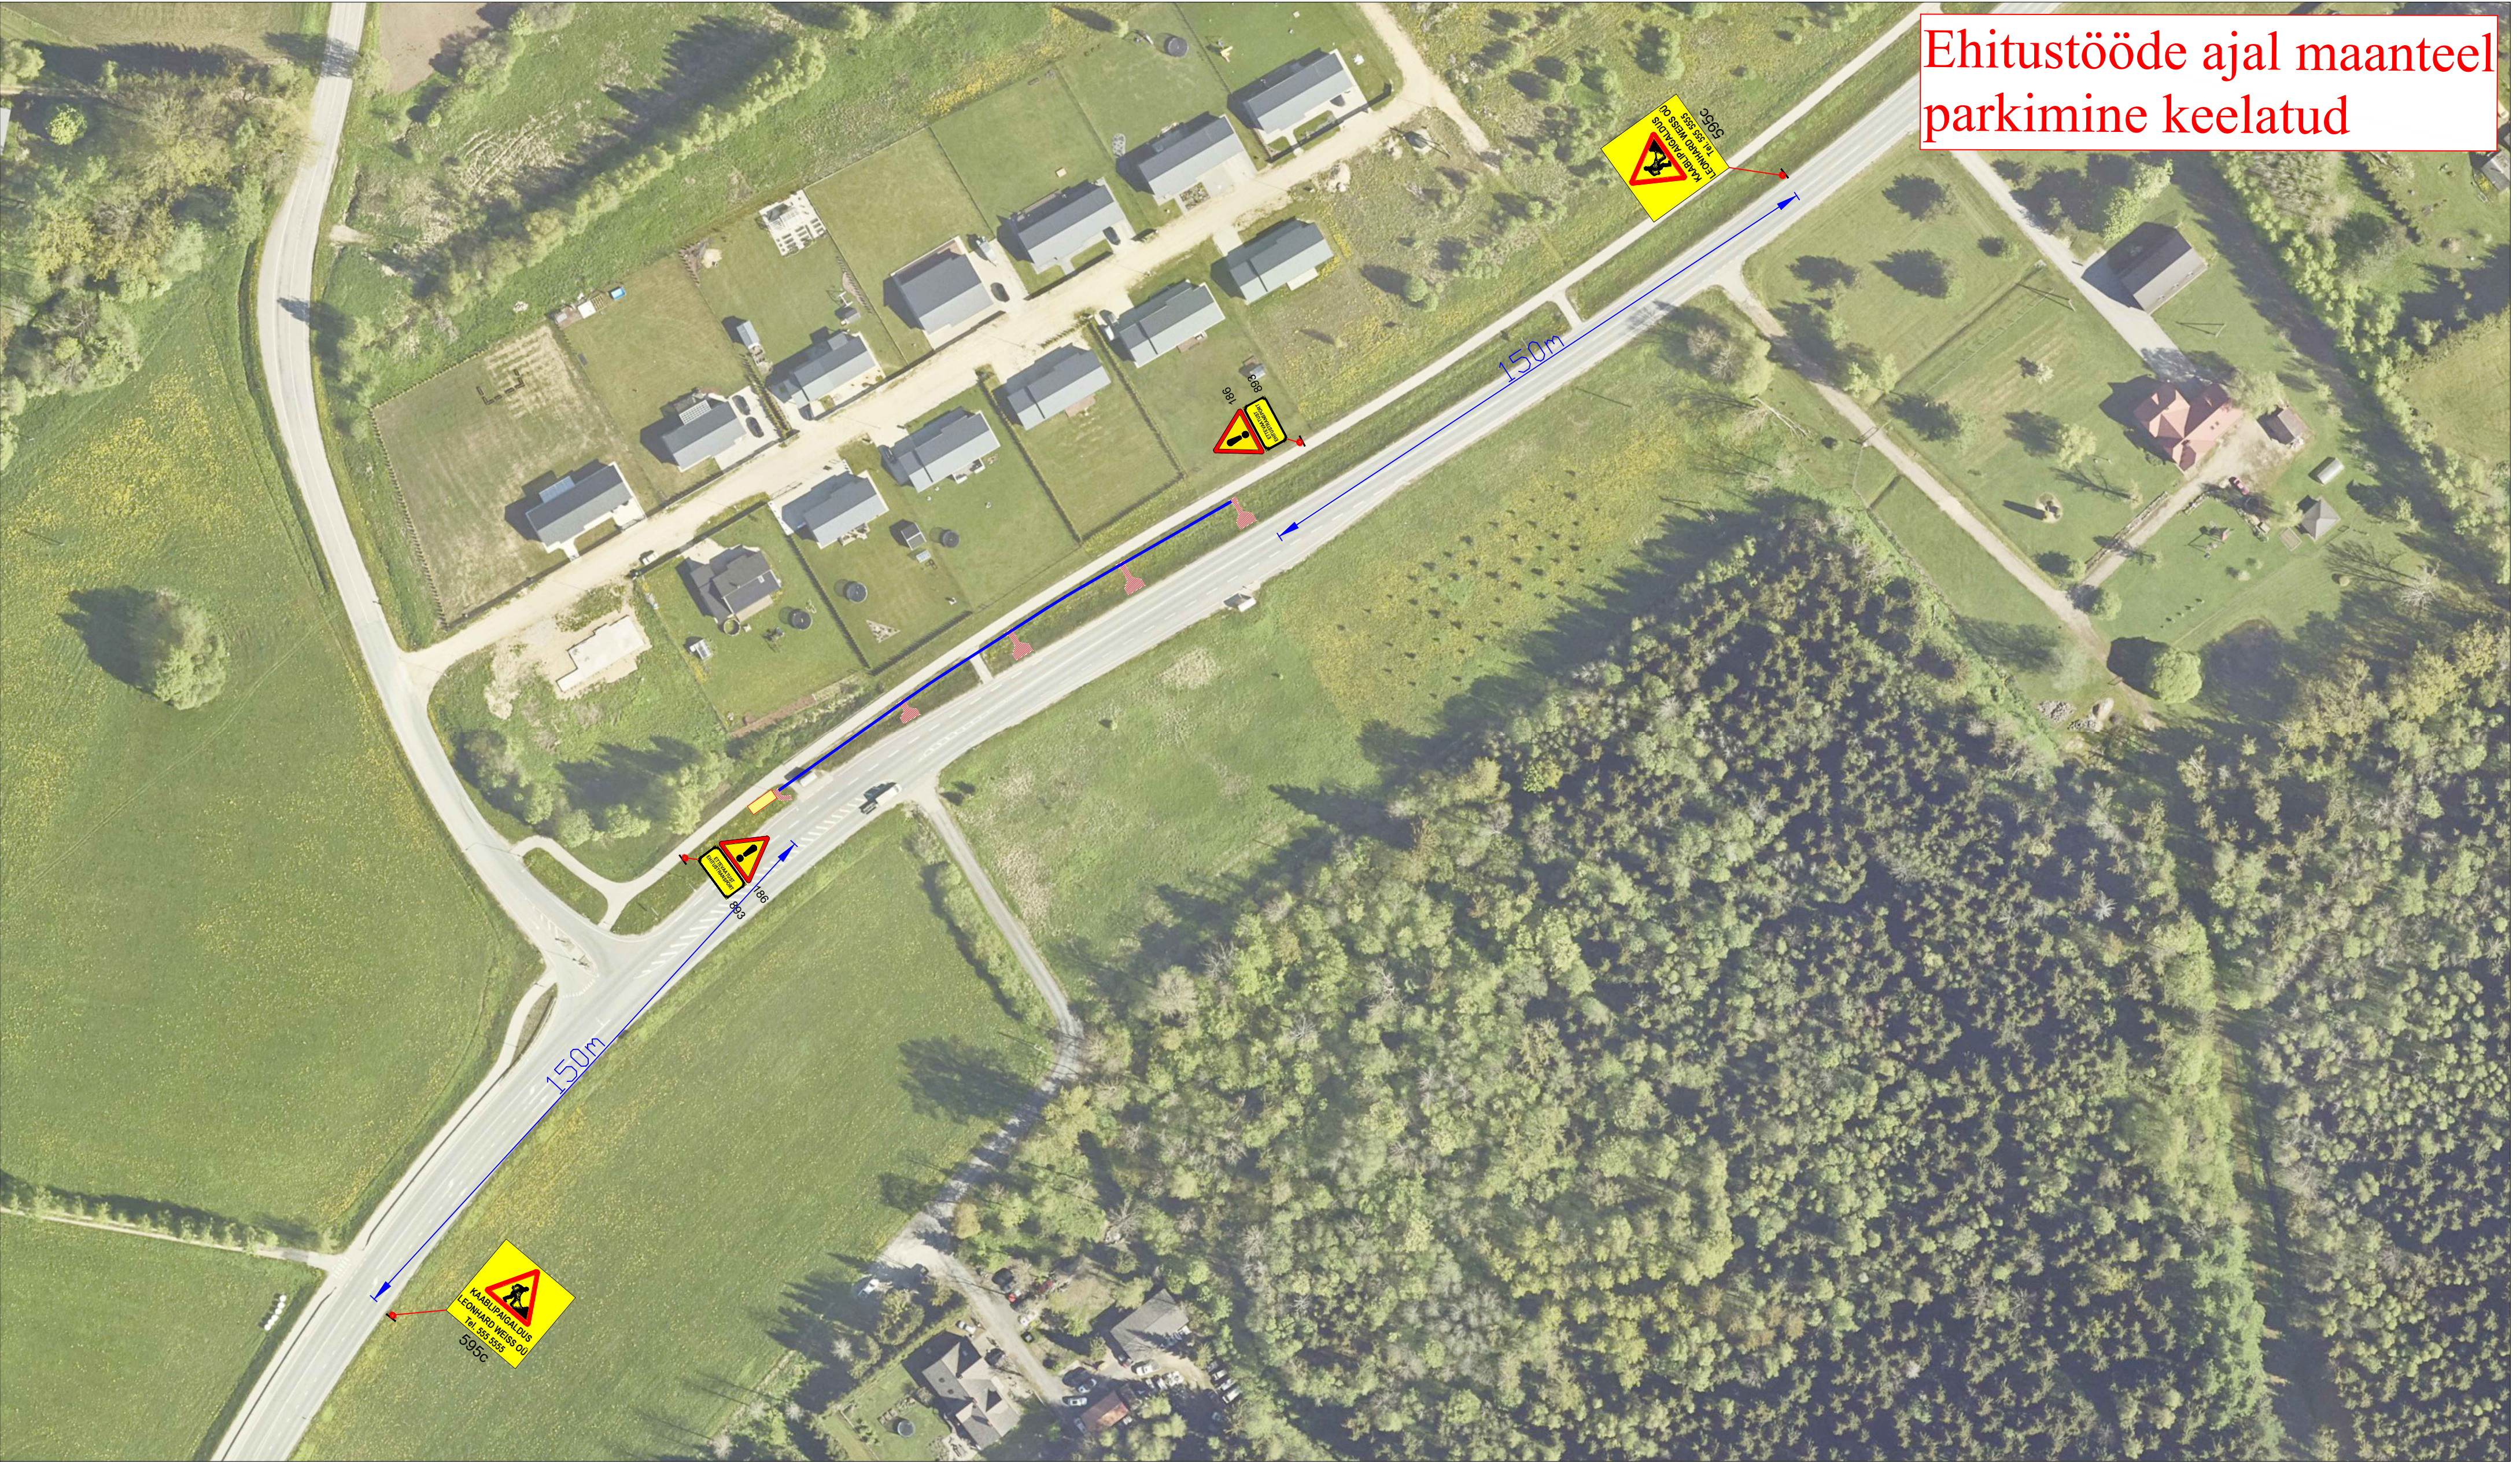

Märkused:

1. Muud olemasolevad liikluskärgid, mis lähevad vastuollu antud ajutise ehitusaegse liikluskäemiga, tuleb kinni katta.
2. Vajadusel korjigeerida liikluskäem töötapil olukorra kohaseks.
3. Vajadusel lisada objektile täiendavaid liikluskäärke.
4. Ajutised ehitusaegsed liikluskärgid tuleb paigaldada nii, et nad on liiklejale üheselt mõistetavad ja arusaadavad.
5. Tagada kogu ehitustööde vältel ajutiste liikluskärgide püstiolek ja loetavus.
6. Joonist lugeda märgitud numbrite järgi.

Lisa märkused:

1. Aasta keskmine ööpäevane liiklus 4554
Sõiduaudod ja pakiaudod (%) 90
Veoaudod ja autobussid (%) 5
Autorongid (%) 5
2. Antud asulavälisel lõigul kehtib statsionaarne kiirusepiirang 90 km/h

LEPPEMÄRGID			Projekti nimetus: Välisvalgustuse rajamine	Kuupäev 16.07.2026
	Töötsoon			
	Puurimismasina asukoht		Objekti asukoht: Tee nr 92 Tartu - Viljandi - Kilingi-Nõmme km 68,95-69,05	Töö nr: 203/26
	Puurimine kinnisel meetodil			Joonis nr : 1 - (1)
			Joonis: Ajutine liikluskorraldusskeem	Mõõtkava