


EHTUSÕIGUSE TABEL										Sõidurajad									
Pos. nr	Krundi aadress ja kaitse objekt	Krundi suurus	Ehitusala pind (m²) ja maastiku alala	Ehitusala pind (m²) ja maastiku alala	Krundi suurus	Krundi aadress ja kaitse objekt	Krundi suurus	Ehitusala pind (m²) ja maastiku alala	Ehitusala pind (m²) ja maastiku alala	Maastiku alala	Maastiku alala	Min. kaitseala	Maastiku alala	Maastiku alala	Maastiku alala	Maastiku alala	Maastiku alala	Maastiku alala	Maastiku alala
1	1900	200/200	2/1	9/3,26	5,0/28,20	1	1	EE 100%	E 100%	225	200	TP3	2	2	0,15	13%			
2	1727	230/230	2/1	9/3,73	5,0/29,73	1	1	EE 100%	E 100%	255	230	TP3	2	2	0,15	13%			
3	857	125/125	2/1	9/3,23	5,0/30,23	1	1	EE 100%	E 100%	125	125	TP3	2	2	0,15	10%			
4	1824	240/240	2/1	9/3,23	5,0/29,23	1	1	EE 100%	E 100%	270	240	TP3	2	2	0,15	13%			
5	2085	250/250	2/1	9/3,82	5,0/29,82	1	1	EE 100%	E 100%	310	250	TP3	2	2	0,15	12%			
6	1852	240/240	2/1	9/3,26	5,0/29,68	1	1	EE 100%	E 100%	275	240	TP3	2	2	0,15	13%			
7	2050	250/250	2/1	9/3,58	5,0/29,58	1	1	EE 100%	E 100%	310	250	TP3	2	2	0,15	12%			
8	1852	240/240	2/1	9/3,55	5,0/30,55	1	1	EE 100%	E 100%	275	240	TP3	2	2	0,15	13%			
9	2094	250/250	2/1	9/3,83	5,0/29,83	1	1	EE 100%	E 100%	310	250	TP3	2	2	0,15	12%			
10	1852	240/240	2/1	9/3,47	5,0/30,7	1	1	EE 100%	E 100%	275	240	TP3	2	2	0,15	14%			
11	2080	250/250	2/1	9/3,473	5,0/30,73	1	1	EE 100%	E 100%	310	250	TP3	2	2	0,15	12%			
12	1730	230/230	2/1	9/3,32	5,0/29,32	1	2	EE 100%	E 100%	260	230	TP3	2	2	0,15	13%			
13	1617	230/230	2/1	9/3,26	5,0/29,26	1	1	EE 100%	E 100%	240	230	TP3	2	2	0,15	14%			
14	1960	220/220	2/1	9/3,44	5,0/30,44	1	1	EE 100%	E 100%	250	220	TP3	2	2	0,15	13%			
15	2130	150/150	2/1	9/3,36	-	1	-	EE 100%	E 100%	300	150	TP3	2	2	0,14	7%			
16	3884	200/200	2/1	9/3,27	5,0/30,27	1	1	EE/EE2 100%	E 100%	400	200	TP3	4	4	0,10	5%			
17	1785	230/230	2/1	9/3,65	5,0/29,65	1	1	EE 100%	E 100%	265	230	TP3	2	2	0,15	13%			
18	1980	220/220	2/1	9/3,55	5,0/30,55	1	1	EE 100%	E 100%	235	220	TP3	2	2	0,15	14%			
19	1965	245/245	2/1	9/3,55	5,0/30,55	1	2	EE/EE2 100%	E 100%	245	245	TP3	4	4	0,10	15%			
20	3800	-	-	-	-	-	-	Um 100%	Um 100%	-	-	-	-	-	-	-	-	-	-
21	2764	-	-	-	-	-	-	Um 100%	Um 100%	-	-	-	-	-	-	-	-	-	-
22	6417	-	-	-	-	-	-	L 100%	L 100%	-	-	-	-	-	-	-	-	-	-
24	361	-	-	-	-	-	-	L 100%	L 100%	-	-	-	-	-	-	-	-	-	-
25	181	-	-	-	-	-	-	L 100%	L 100%	-	-	-	-	-	-	-	-	-	-
26	Lepiku tee 28 / 3	120	-	-	-	-	-	EE 100%	E 100%	-	-	-	-	-	-	-	-	-	-
KOKKUK										5135	4240	-	-	-	-	-	-	-	-

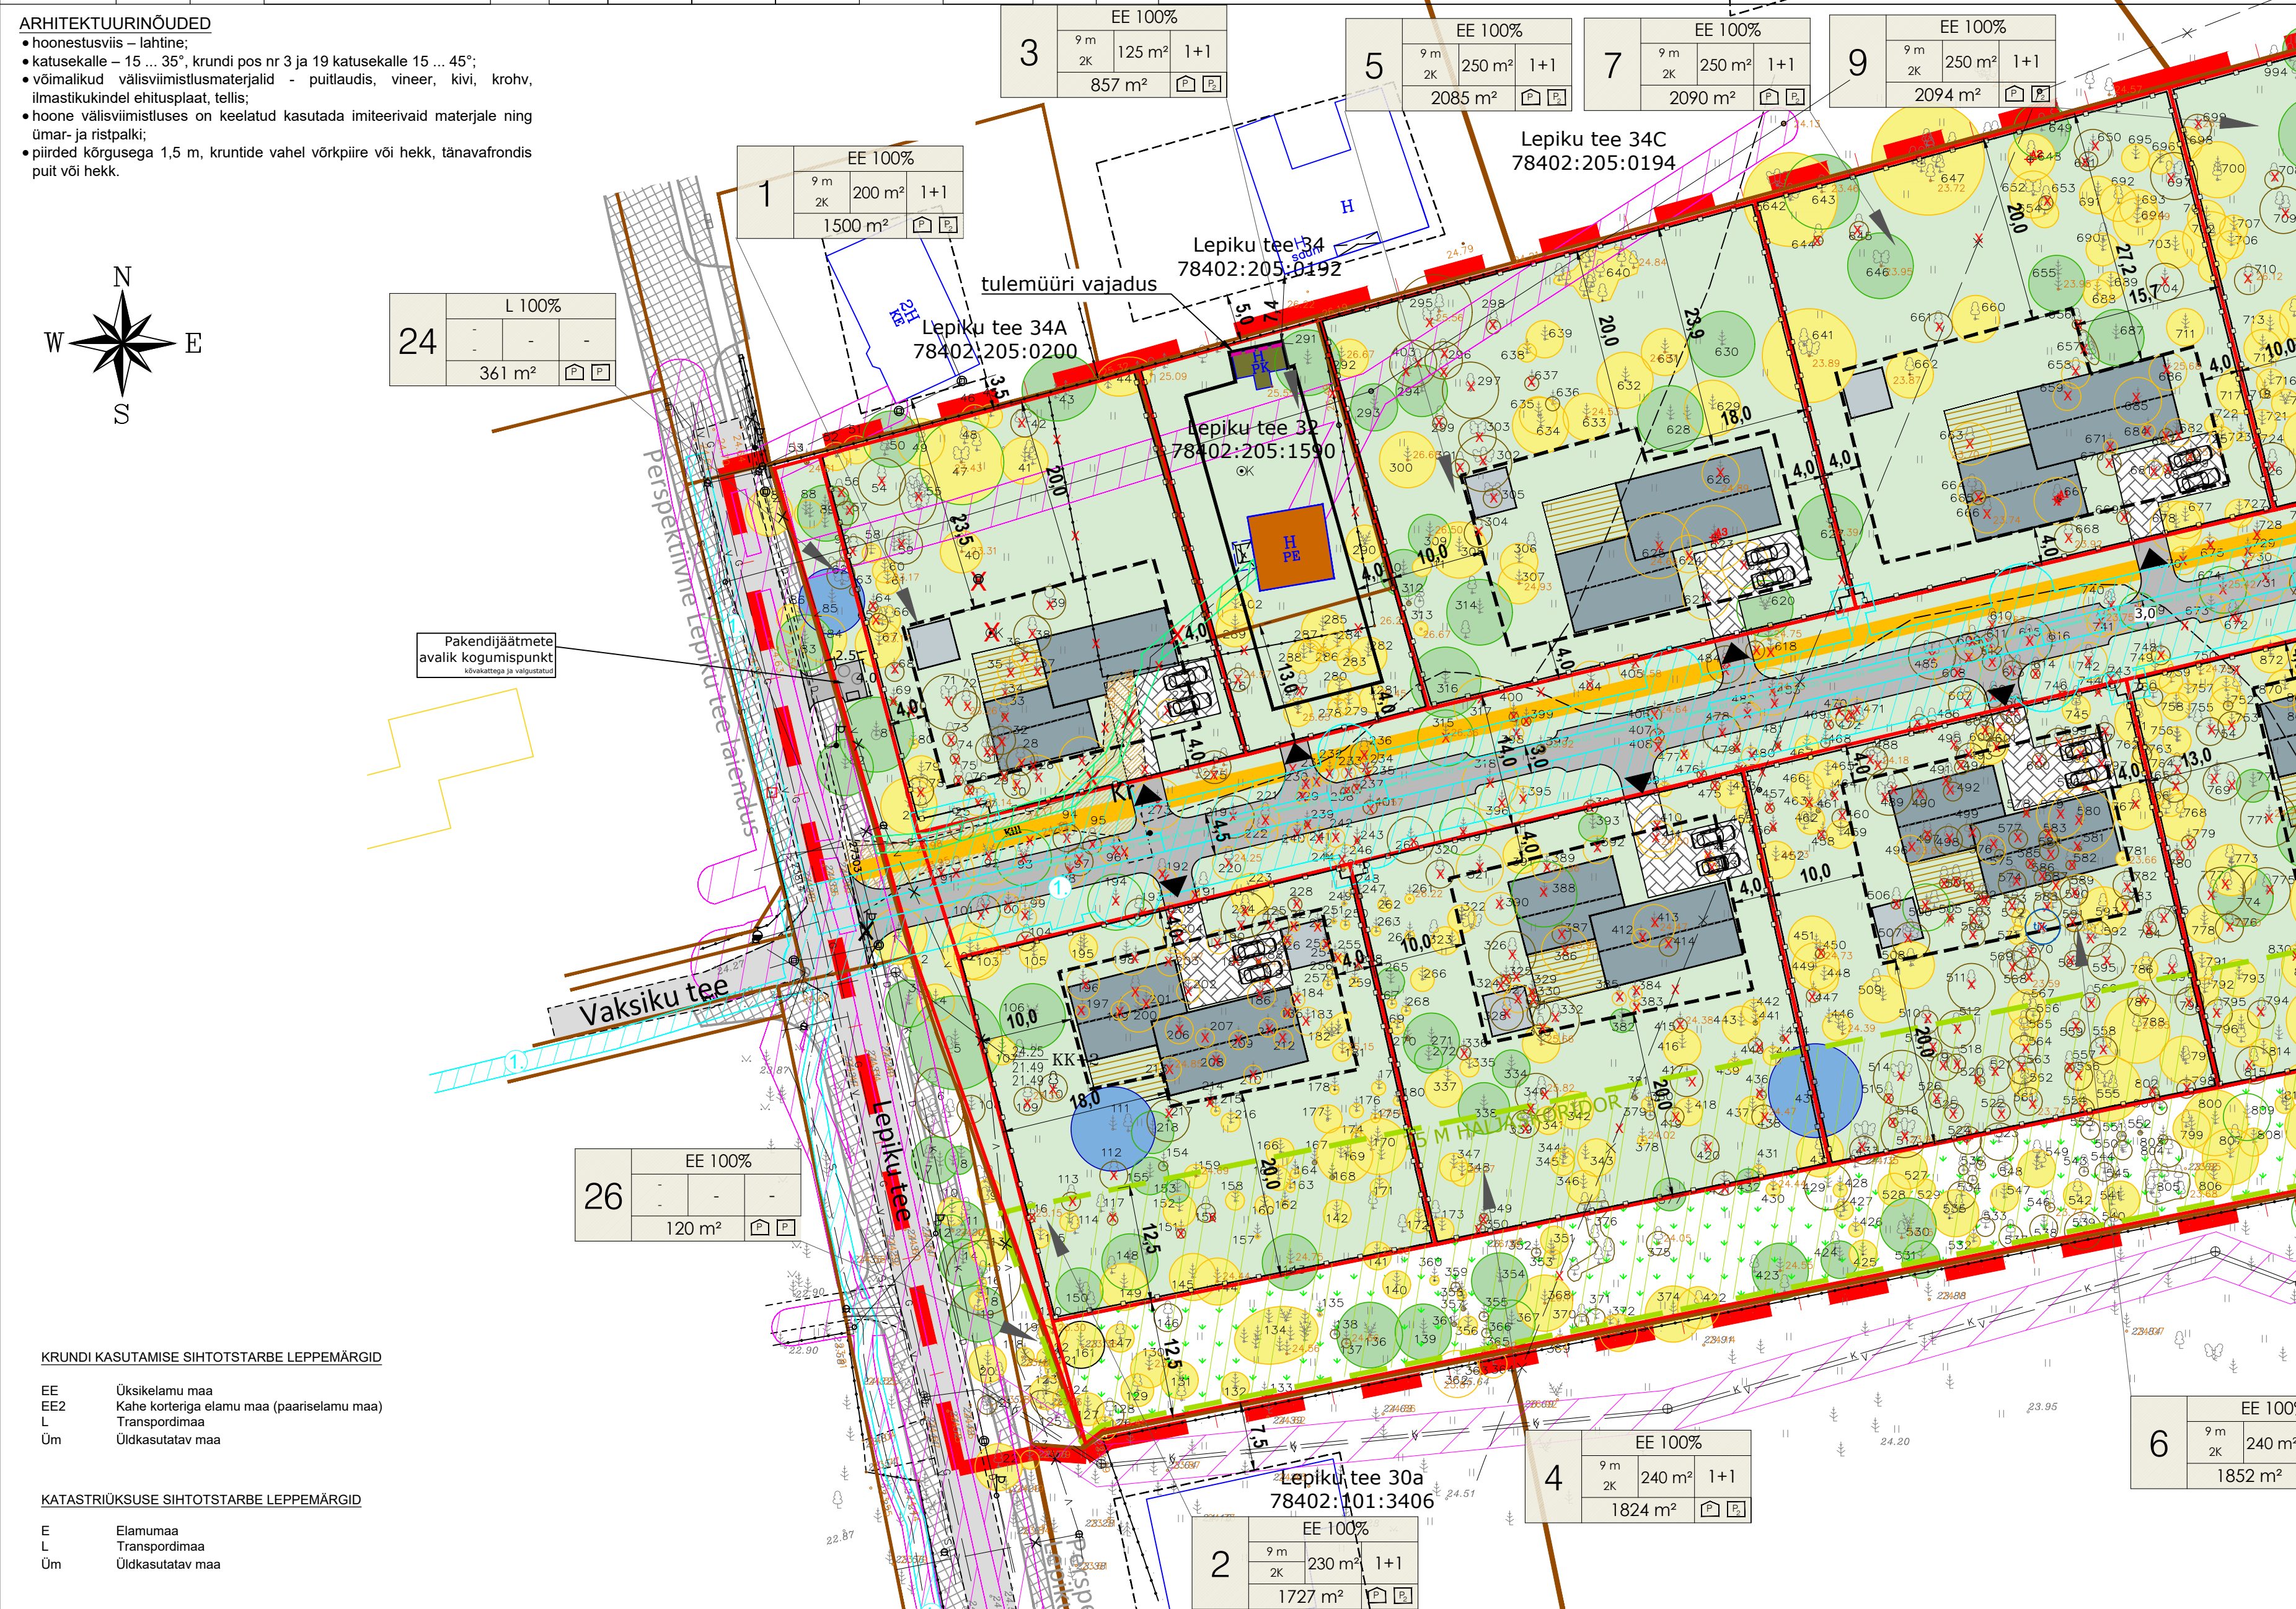

Krundi number	Krundi aadress	Krundi pindala (m²)	Krundi pindala (m²)	Krundi pindala (m²)	Krundi pindala (m²)	Krundi pindala (m²)	Krundi pindala (m²)	Krundi pindala (m²)	Krundi pindala (m²)	Krundi pindala (m²)	Krundi pindala (m²)	Krundi pindala (m²)	Krundi pindala (m²)	Krundi pindala (m²)	Krundi pindala (m²)	Krundi pindala (m²)	Krundi pindala (m²)	Krundi pindala (m²)	Krundi pindala (m²)
1	E 100%	1500 m²	1500 m²	1500 m²	1500 m²	1500 m²	1500 m²	1500 m²	1500 m²	1500 m²	1500 m²	1500 m²	1500 m²	1500 m²	1500 m²	1500 m²	1500 m²	1500 m²	1500 m²
2	E 100%	1727 m²	1727 m²	1727 m²	1727 m²	1727 m²	1727 m²	1727 m²	1727 m²	1727 m²	1727 m²	1727 m²	1727 m²	1727 m²	1727 m²	1727 m²	1727 m²	1727 m²	1727 m²
3	E 100%	857 m²	857 m²	857 m²	857 m²	857 m²	857 m²	857 m²	857 m²	857 m²	857 m²	857 m²	857 m²	857 m²	857 m²	857 m²	857 m²	857 m²	857 m²
4	E 100%	1824 m²	1824 m²	1824 m²	1824 m²	1824 m²	1824 m²	1824 m²	1824 m²	1824 m²	1824 m²	1824 m²	1824 m²	1824 m²	1824 m²	1824 m²	1824 m²	1824 m²	1824 m²
5	E 100%	2085 m²	2085 m²	2085 m²	2085 m²	2085 m²	2085 m²	2085 m²	2085 m²	2085 m²	2085 m²	2085 m²	2085 m²	2085 m²	2085 m²	2085 m²	2085 m²	2085 m²	2085 m²
6	E 100%	1852 m²	1852 m²	1852 m²	1852 m²	1852 m²	1852 m²	1852 m²	1852 m²	1852 m²	1852 m²	1852 m²	1852 m²	1852 m²	1852 m²	1852 m²	1852 m²	1852 m²	1852 m²
7	E 100%	2090 m²	2090 m²	2090 m²	2090 m²	2090 m²	2090 m²	2090 m²	2090 m²	2090 m²	2090 m²	2090 m²	2090 m²	2090 m²	2090 m²	2090 m²	2090 m²	2090 m²	2090 m²
8	E 100%	1852 m²	1852 m²	1852 m²	1852 m²	1852 m²	1852 m²	1852 m²	1852 m²	1852 m²	1852 m²	1852 m²	1852 m²	1852 m²	1852 m²	1852 m²	1852 m²	1852 m²	1852 m²
9	E 100%	2094 m²	2094 m²	2094 m²	2094 m²	2094 m²	2094 m²	2094 m²	2094 m²	2094 m²	2094 m²	2094 m²	2094 m²	2094 m²	2094 m²	2094 m²	2094 m²	2094 m²	2094 m²
10	E 100%	1852 m²	1852 m²	1852 m²	1852 m²	1852 m²	1852 m²	1852 m²	1852 m²	1852 m²	1852 m²	1852 m²	1852 m²	1852 m²	1852 m²	1852 m²	1852 m²	1852 m²	1852 m²
11	E 100%	2090 m²	2090 m²	2090 m²	2090 m²	2090 m²	2090 m²	2090 m²	2090 m²	2090 m²	2090 m²	2090 m²	2090 m²	2090 m²	2090 m²	2090 m²	2090 m²	2090 m²	2090 m²
12	E 100%	1730 m²	1730 m²	1730 m²	1730 m²	1730 m²	1730 m²	1730 m²	1730 m²	1730 m²	1730 m²	1730 m²	1730 m²	1730 m²	1730 m²	1730 m²	1730 m²	1730 m²	1730 m²
13	E 100%	1617 m²	1617 m²	1617 m²	1617 m²	1617 m²	1617 m²	1617 m²	1617 m²	1617 m²	1617 m²	1617 m²	1617 m²	1617 m²	1617 m²	1617 m²	1617 m²	1617 m²	1617 m²
14	E 100%	1660 m²	1660 m²	1660 m²	1660 m²	1660 m²	1660 m²	1660 m²	1660 m²	1660 m²	1660 m²	1660 m²	1660 m²	1660 m²	1660 m²	1660 m²	1660 m²	1660 m²	1660 m²
15	E 100%	2130 m²	2130 m²	2130 m²	2130 m²	2130 m²	2130 m²	2130 m²	2130 m²	2130 m²	2130 m²	2130 m²	2130 m²	2130 m²	2130 m²	2130 m²	2130 m²	2130 m²	2130 m²
16	E 100%	3884 m²	3884 m²	3884 m²	3884 m²	3884 m²	3884 m²	3884 m²	3884 m²	3884 m²	3884 m²	3884 m²	3884 m²	3884 m²	3884 m²	3884 m²	3884 m²	3884 m²	3884 m²
17	E 100%	1785 m²	1785 m²	1785 m²	1785 m²	1785 m²	1785 m²	1785 m²	1785 m²	1785 m²	1785 m²	1785 m²	1785 m²	1785 m²	1785 m²	1785 m²	1785 m²	1785 m²	1785 m²
18	E 100%	1580 m²	1580 m²	1580 m²	1580 m²	1580 m²	1580 m²	1580 m²	1580 m²	1580 m²	1580 m²	1580 m²	1580 m²	1580 m²	1580 m²	1580 m²	1580 m²	1580 m²	1580 m²
19	E 100%	1660 m²	1660 m²	1660 m²	1660 m²	1660 m²	1660 m²	1660 m²	1660 m²	1660 m²	1660 m²	1660 m²	1660 m²	1660 m²	1660 m²	1660 m²	1660 m²	1660 m²	1660 m²
20	Um 100%	3800 m²	3800 m²	3800 m²	3800 m²	3800 m²	3800 m²	3800 m²	3800 m²	3800 m²	3800 m²	3800 m²	3800 m²	3800 m²	3800 m²	3800 m²	3800 m²	3800 m²	3800 m²
21	Um 100%	2764 m²	2764 m²	2764 m²	2764 m²	2764 m²	2764 m²	2764 m²	2764 m²	2764 m²	2764 m²	2764 m²	2764 m²	2764 m²	2764 m²	2764 m²	2764 m²	2764 m²	2764 m²
22	L 100%	6417 m²	6417 m²	6417 m²	6417 m²	6417 m²	6417 m²	6417 m²	6417 m²	6417 m²	6417 m²	6417 m²	6417 m²	6417 m²	6417 m²	6417 m²	6417 m²	6417 m²	6417 m²
23	L 100%	1716 m²	1716 m²	1716 m²	1716 m²	1716 m²	1716 m²	1716 m²	1716 m²	1716 m²	1716 m²	1716 m²	1716 m²	1716 m²	1716 m²	1716 m²	1716 m²	1716 m²	1716 m²
24	L 100%	361 m²	361 m²	361 m²	361 m²	361 m²	361 m²	361 m²	361 m²	361 m²	361 m²	361 m²	361 m²	361 m²	361 m²	361 m²	361 m²	361 m²	361 m²
25	L 100%	181 m²	181 m²	181 m²	181 m²	181 m²	181 m²	181 m²	181 m²	181 m²	181 m²	181 m²	181 m²	181 m²	181 m²	181 m²	181 m²	181 m²	181 m²
26	E 100%	120 m²	120 m²	120 m²	120 m²	120 m²	120 m²	120 m²	120 m²	120 m²	120 m²	120 m²	120 m²	120 m²	120 m²	120 m²	120 m²	120 m²	120 m²

**servituudi vajadusega ala väljapoole planeeringuala:**

- Pärnamäe tee T14 (78402:205:0183);
- sidekaabli trassile, äärmise kaabli teljest 1 m mõlemale poole kaabli võrguväljaga kasuks;

Leediku tänav T1 (78402:205:0105):

- veetrassile ja nõuete kanalisaatonsitrassile, 2 m äärmise trassi teljest mõlemale poole trassi võrguväljaga kasuks;

Lepiku tee T7 (78401:101:1391):

- maakaabli ja sidekaabli trassile, äärmise kaabli teljest 1 m mõlemale poole kaabli võrguväljaga kasuks;
- veetrassile, nõuete kanalisaatonsitrassile ja drenaažitrassile, 2 m äärmise trassi teljest mõlemale poole trassi võrguväljaga kasuks;
- gaasitrassile, 1 m äärmise trassi teljest mõlemale poole trassi võrguväljaga kasuks;

Vaksiku tänav T1 (78402:205:0094):

- gaasitrassile, 1 m äärmise trassi teljest mõlemale poole trassi võrguväljaga kasuks;

Lepiku tee T6 (78401:101:1005):

- maakaabli trassile, äärmise kaabli teljest 1 m mõlemale poole kaabli võrguväljaga kasuks;

Phikseni tänav T1 (78401:101:6433):

- maakaabli trassile, äärmise kaabli teljest 1 m mõlemale poole kaabli võrguväljaga kasuks;

Phikseni tänav (78402:205:1170):

- maakaabli trassile, äärmise kaabli teljest 1 m mõlemale poole kaabli võrguväljaga kasuks;

Lepiku tee T6 (78401:101:1004):

- gaasitrassile, 1 m äärmise trassi teljest mõlemale poole trassi võrguväljaga kasuks;
- nõuete kanalisaatonsitrassile, 2 m äärmise trassi teljest mõlemale poole trassi võrguväljaga kasuks;

