


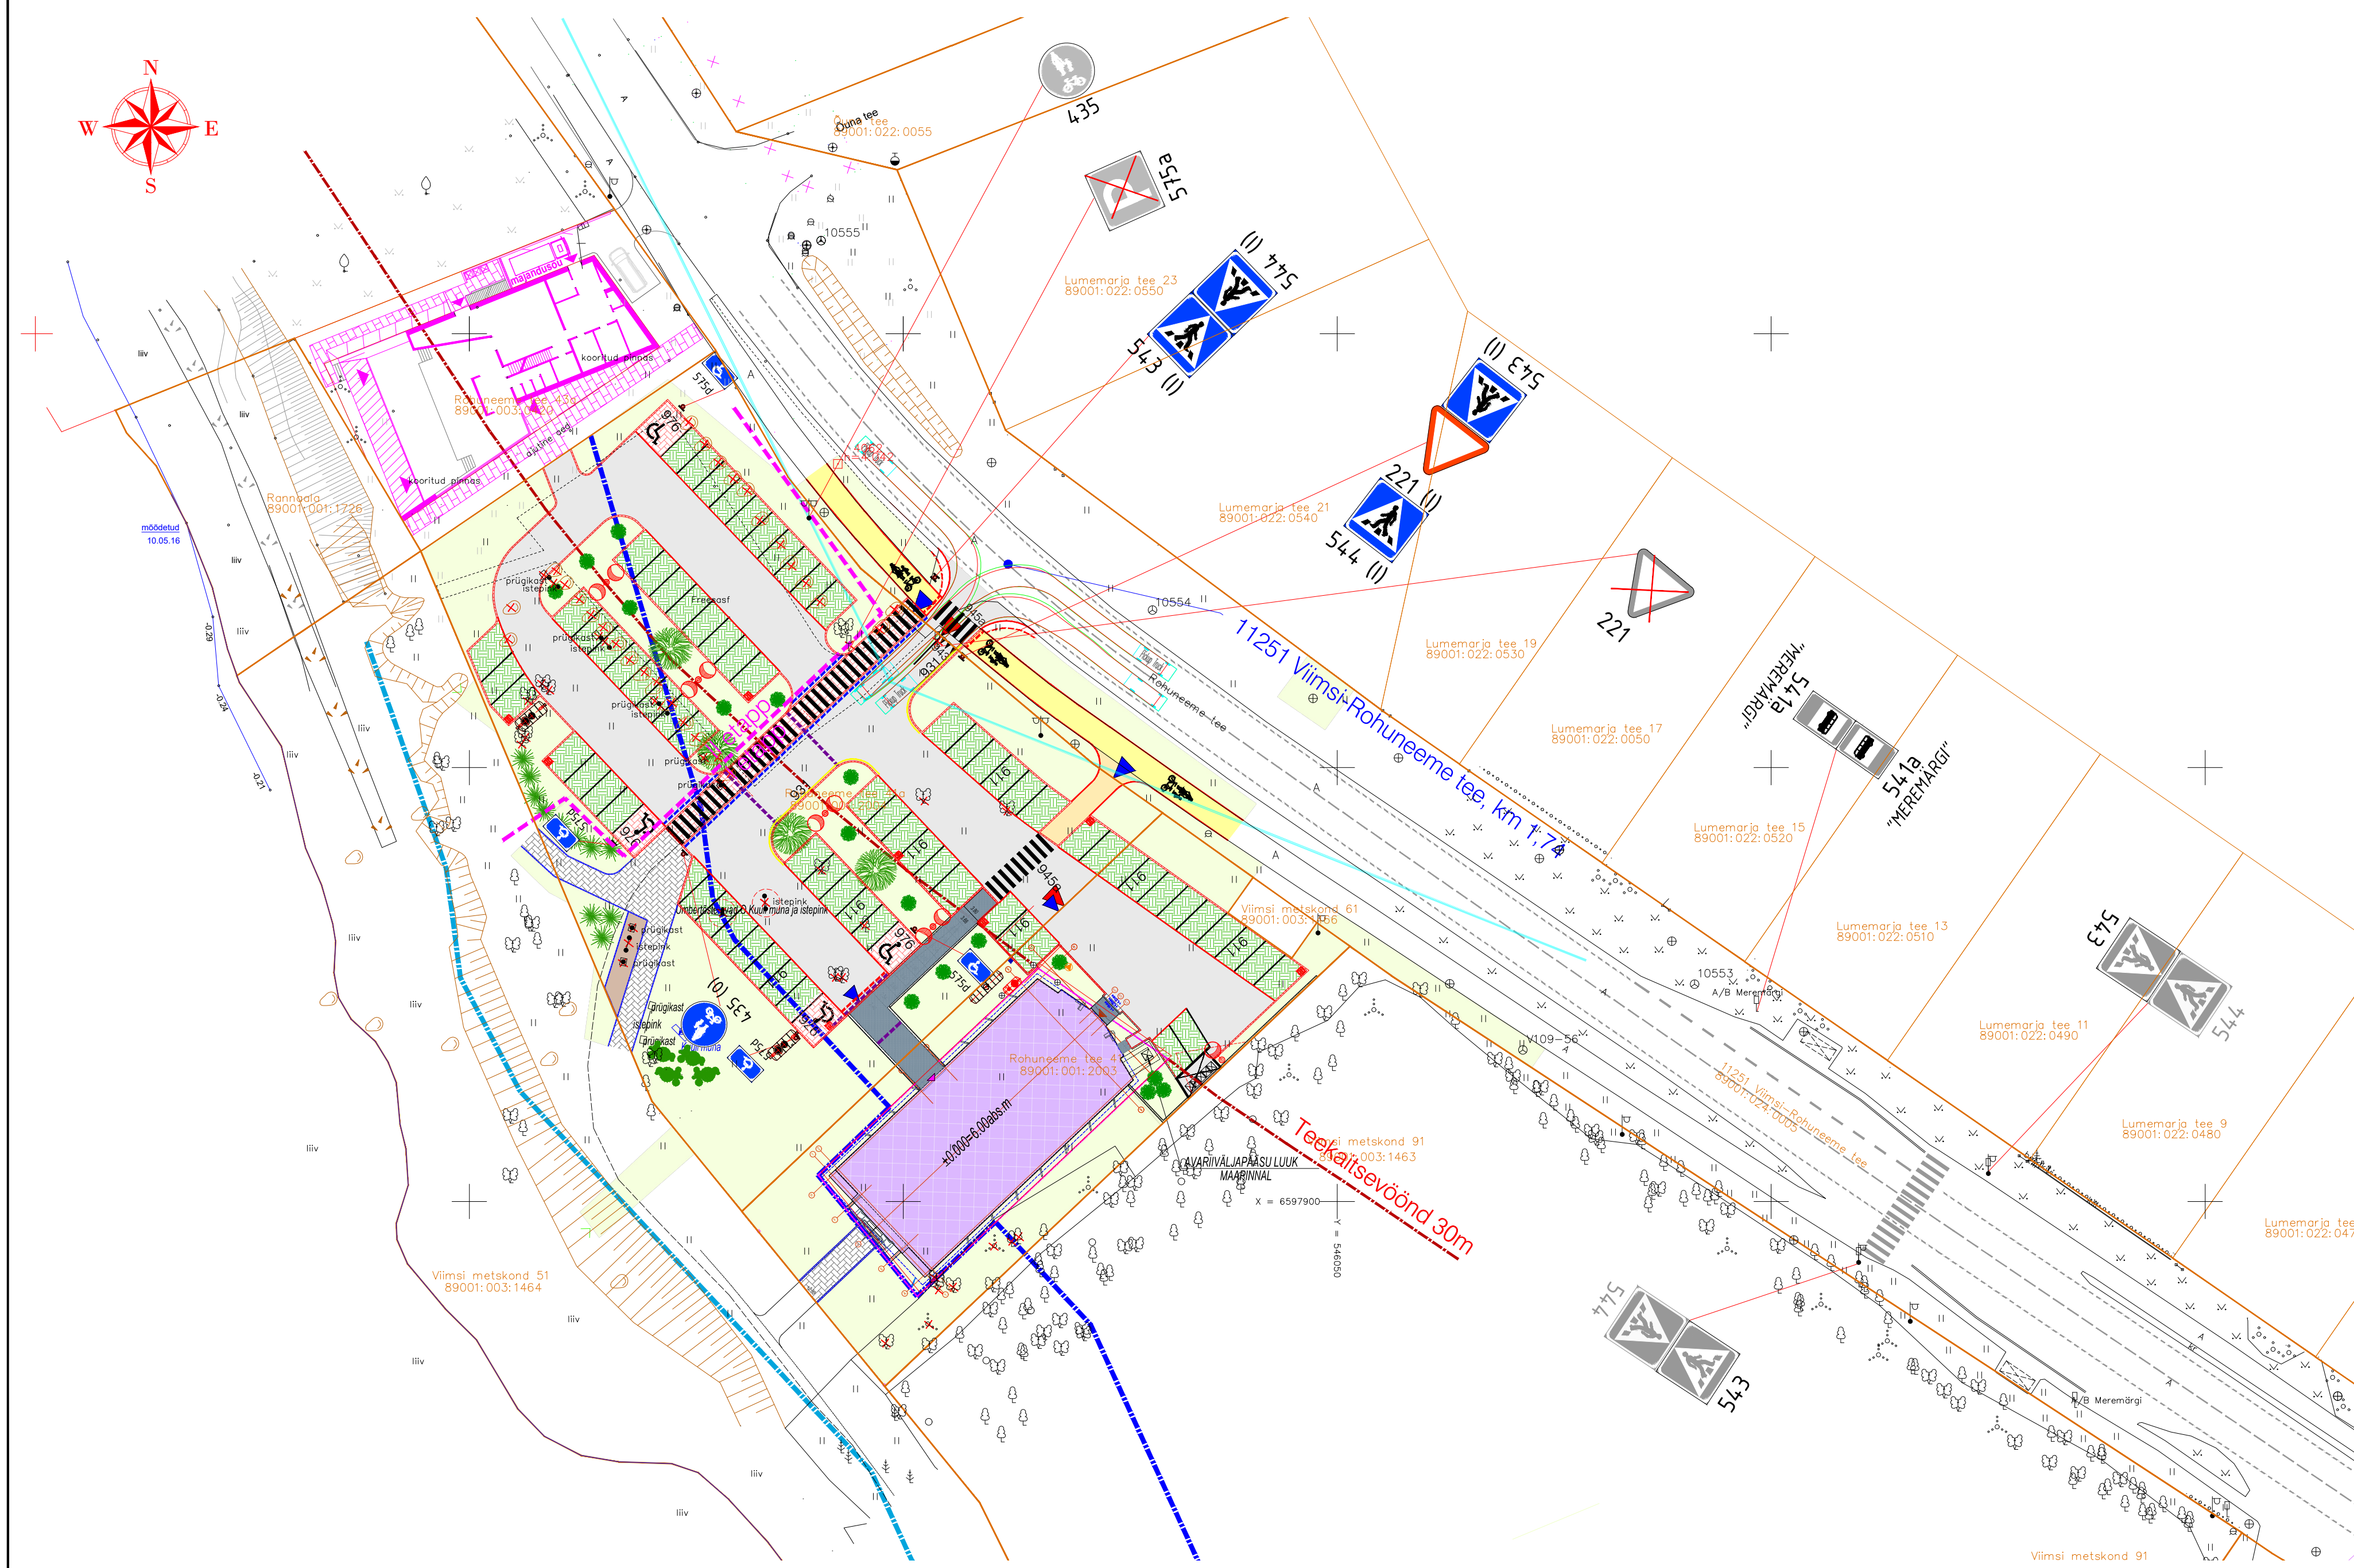

TINGMÄRGID

	Kinnistu piir
	Projekteeritud sõidutee äärekivi 150x290 (h=10 cm)
	Projekteeritud sõidutee gr. äärekivi 150x290 (h=4-5 cm)
	Projekteeritud sõidutee äärekivi 150x290 (h=0 cm)
	Projekteeritud kõnnitee äärekivi 80x200 (h=0 cm)
	Projekteeritud tee servajooned
	Projekteeritud liiklusemärgi post
	Projekteeritud restrenn
	Projekteeritud restkaev
	Olemasolev teekattemärgistus
	Projekteeritud teekattemärgistus
	Projekteeritud liiklusemärk (I suurusgrupp)
	Olemasolev liiklusemärk

TINGMÄRGID

	Projekteeritud tänavavalgusti terasmastil
	Projekteeritud elektiauto laadija

	Likvideeritav liiklusemärk
	Projekteeritud sõidutee ab-katend Tüüp 1
	Projekteeritud kõnnitee ab-katend Tüüp 2
	Projekteeritud kõnnitee ab-katend Tüüp 2.1
	Projekteeritud betoonkivisillutiskatend Tüüp 3
	Projekteeritud betoonkivisillutiskatend Tüüp 3.1
	Projekteeritud murukivisillutis Tüüp 3.2
	Projekteeritud killustikkatend Tüüp 5
	Projekteeritud haljasalade murukate Tüüp 6
	Perspektiivne Rohuneeme tee 43a projektilahendus
	Likvideeritavad objektid

	DETAILPLANEERINGUGA ANTUD HOONESTUSALA SUURUSEGA 671 m2
	VEEKAITSEVÖÖND 20.0 m
	KALDA EHITUSKEELUVÖÖND
	TEEKAITSEVÖÖND 30.0 m
	PROJEKTEERITAV HOONE ±0.000=6.00 abs.m
	PROJEKTEERITAV 77 KOHALINE PARKLA, 3 ELEKTRIAUTODE LAADIMISKOHTA JA MOOTOR - JA JALGRÄTTAPARKLA
	PROJEKTEERITAVAD TUGIMÜÜRID
	PROJEKTEERITAV MONOL. VALUBETONKATE
	PROJEKTEERITAV RESTORAN ROHUNEEME TEE 43A KRUNDIL
	SERVITUUT
	AUTOPÄÄS KRUNDILE
	JALAKÄIATE PÄÄS KRUNDILE
	PÄÄS HOONESSE KELDRIKORRUSELT Km. +2.50 abs.m
	PÄÄS HOONE 1. KORRUSELE Km. +4.50 abs.m
	PLANEERITUD KÕRGHALJASTUS / HARILIK POOPPUU
	PLANEERITUD PÕÖSASHALJASTUS / HARILIK PIHLENELAS "SEM"
	KURDLEHELINE KIBUVITS "RITAUZMA"
	KUREREHA "ROZANNE"
	OLEVAD SÄILITATAVAD II VÄÄRTUSKLASSI PUUD
	LKV. PUUD
	ÜMBERTÖSTETUD OSKAR KUULI MONUMENT
	MONUMENTI ENDINE ASUKOHT
	ÜMBERTÖSTETAV ISTEPINK
	PROJEKTEERITAV PRÜGIMAJA
	OLEMASOLEV KERGLIKLUSTEE RANNAALAL*

*Mereäärne ranna-ala (Viimsi metskond 51 89001:003:1464) on riigi omanduses ja seal kehtib detailplaneering, kus olemasolevad piiraseteet on määratud samuti avalikuks kasutuseks (Viimsi vallas Haabneeme alevikus kinnistule Viimsi metskond ja Rohuneeme tee 43a detailplaneering, Viimsi vallavalikogu otsus 20.06.2013 nr 44)

viavelo		TELLUJA		Arteco Invest OÜ, Telliskivi tn 60/5, Tallinn, 10412	
PROJEKT		OBJEKT		Arihoone ehitusprojekt	
ROHUNEEME TEE 41, VIIMSI VALD, HARJU MK		STADIUM		Eelprojekt	
PROJEKTEERIS	VASTUTAV	STADIUM	JOONISE NIMI	Liikluskorraldus	
J. Viitmann	J. Viitmann	Eelprojekt	Liikluskorraldus	1623	
KUIP.	8/16/2026	HOOTKAVA	1:500	JOONISE NR	4-01
				REV	0