
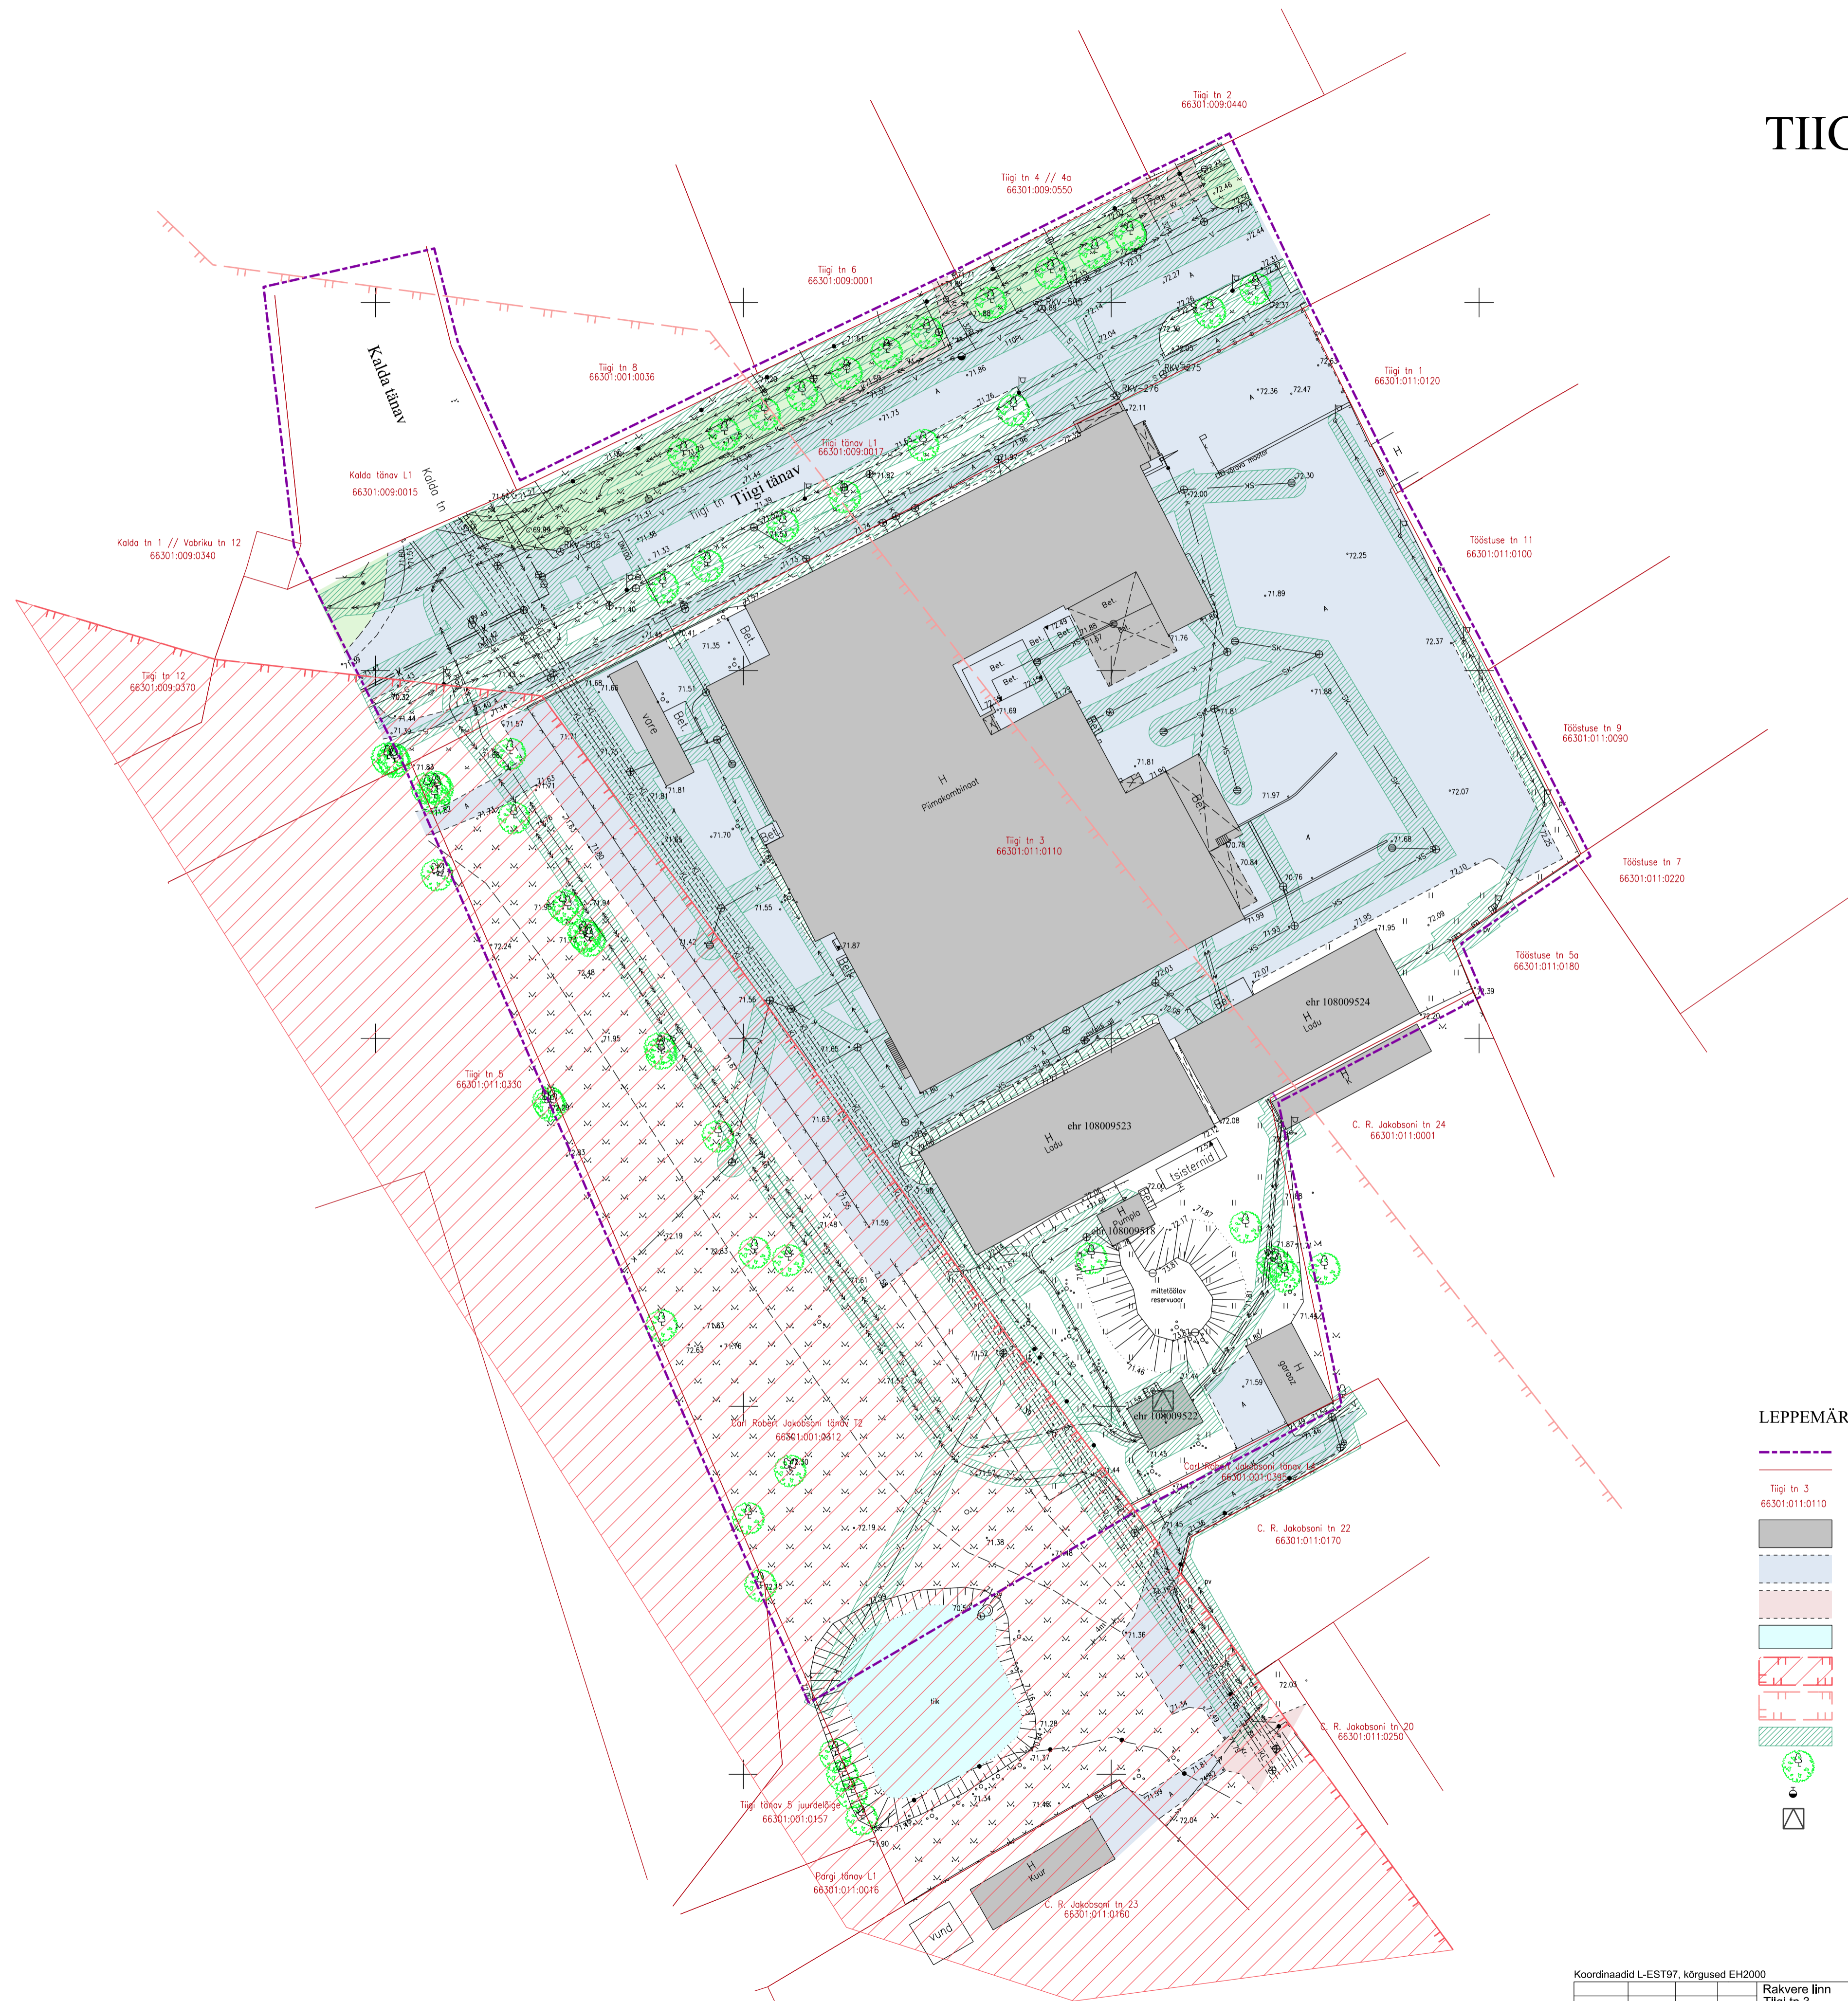


Rakvere linn

TIIGI TN 3 KINNISTU DETAILPLANEERING

TUGIJOONIS 1:500

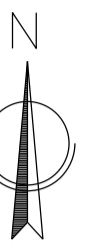

LEPPEMÄRGID

- planeeringuala piir
- ol.ol. katastrirõu piir
- ol.ol. katastrirõu nimetus
- ol.ol. katastrirõu tunnus
- ol.ol. hoonestus
- ol.ol. asfaltkattega teed ja alad
- ol.ol. killustikkattega teed ja alad
- ol.ol. tiik
- Rakvere vanalinna muinsuskaitseala piir
- muinsuskaitseala kaitsevöönd
- tehnoõrgu kaitsevöönd
- ol.ol. kõrghaljastus
- ol.ol. hüdrant
- ol.ol. alajaam

Koordinaadid L-EST197, kõrgused EH2000

Rakvere linn		Töö nr.	Leht	Mõõtkava
Tiigi tn 3		13377	1/1	1:500
Geoalus				
Moodustaja:	J.Slentsuk 02.03.23			
Töestaja:	P.Teinbas 02.03.23			
OÜ Gem-Geo EG10045699-0001				
Rakvere Oja tn 1 tel.32 23310				
info@gemgeo.ee				

Wesenberg OÜ WESENBERG Registrikood 12865069 J. Kunderi 1-8 44017 Rakvere MTR EEP003276 tel: 5211425 e-mail: info@wesenberg.ee	objekt		
	Tiigi tn 3 kinnistu detailplaneering		
töö nr	67-1222	joonis	TUGIJOONIS
mõõtkava	1:500	inviteeritud isik	Nordic Milk OÜ
leht	2	staad.	DP
kaupäev	19.04.2024	arhitekti-planeerija	Kristi Jõemets
		planeerija	Liina Talistu