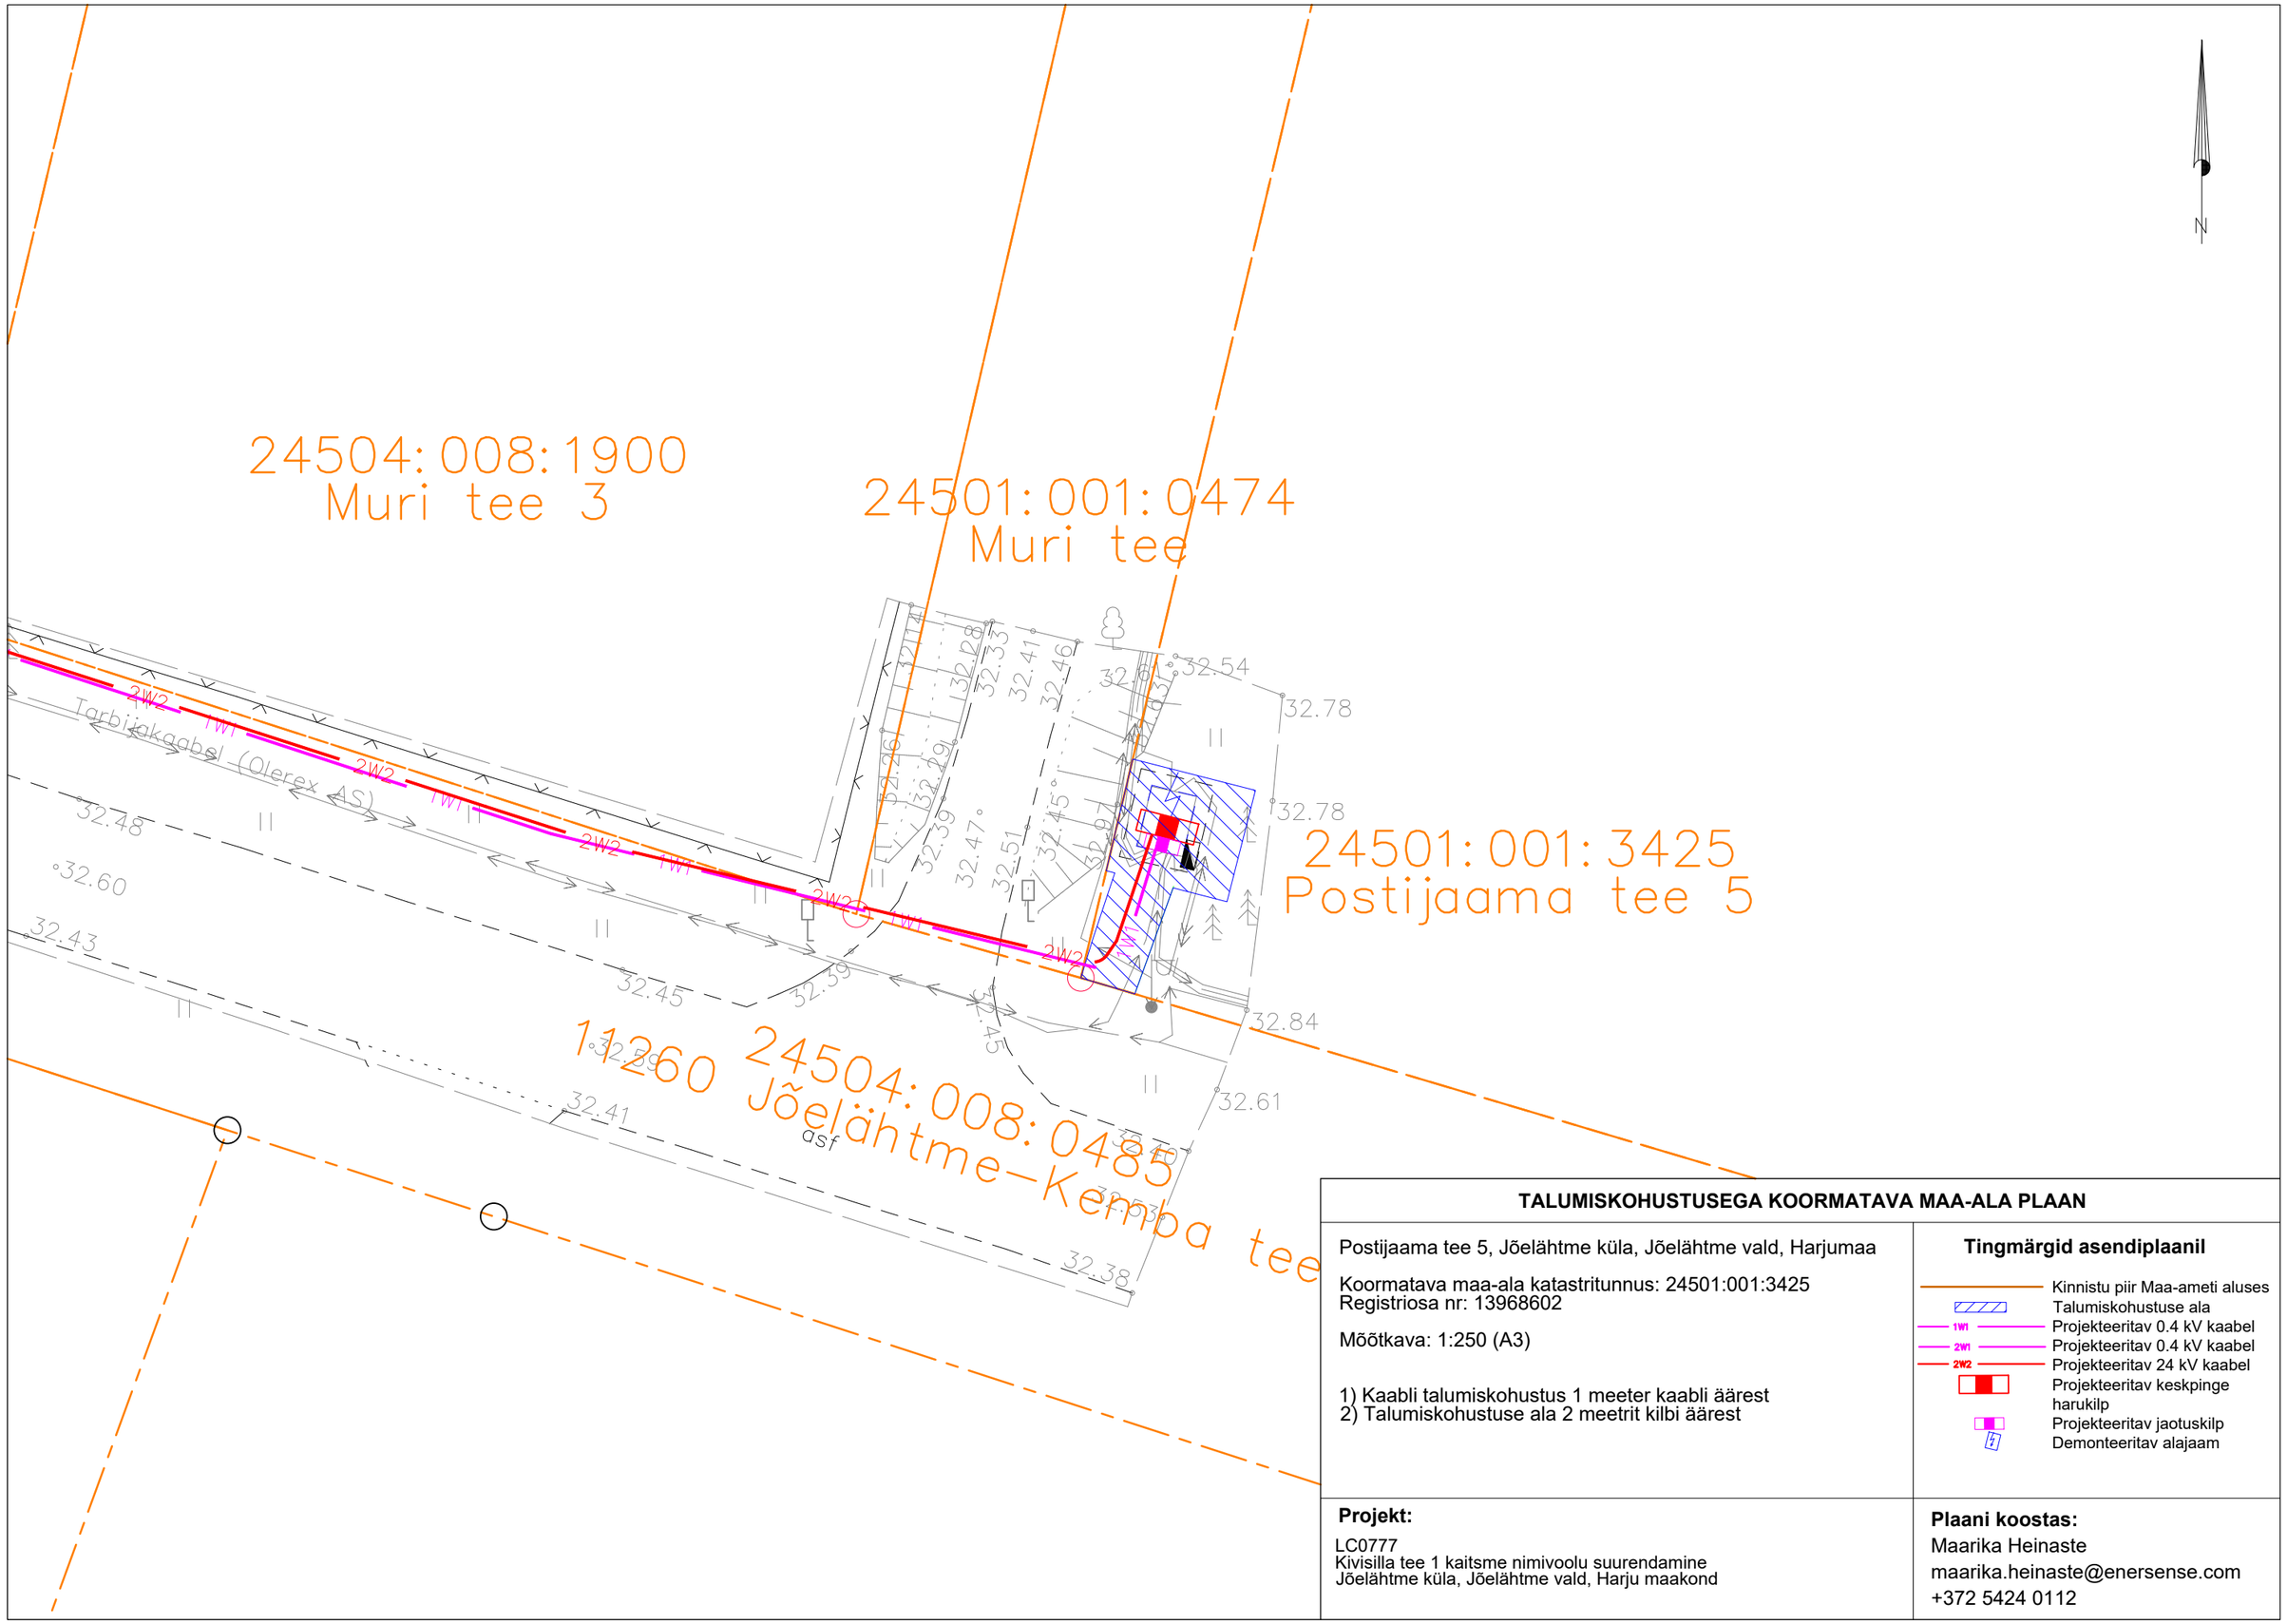


TALUMISKOHUSTUSEGA KOORMATAVA MAA-ALA PLAAN

Postijaama tee 5, Jõelähtme küla, Jõelähtme vald, Harjumaa

Koormatava maa-ala katastritunnus: 24501:001:3425
Registriosa nr: 13968602

Mõõtkava: 1:250 (A3)

1) Kaabli talumiskohustus 1 meeter kaabli äärest
2) Talumiskohustuse ala 2 meetrit kilbi äärest

Tingmärgid asendiplaanil

- Kinnistu piir Maa-ameti aluses
- Talumiskohustuse ala
- 1W1 Projekteeritav 0.4 kV kaabel
- 2W1 Projekteeritav 0.4 kV kaabel
- 2W2 Projekteeritav 24 kV kaabel
- Projekteeritav keskpinge harukilp
- Projekteeritav jaotuskilp
- Demonteeritav alajaam

Projekt:

LC0777
Kivisilla tee 1 kaitsme nimivoolu suurendamine
Jõelähtme küla, Jõelähtme vald, Harju maakond

Plaani koostas:
Maarika Heinaste
maarika.heinaste@enersense.com
+372 5424 0112