
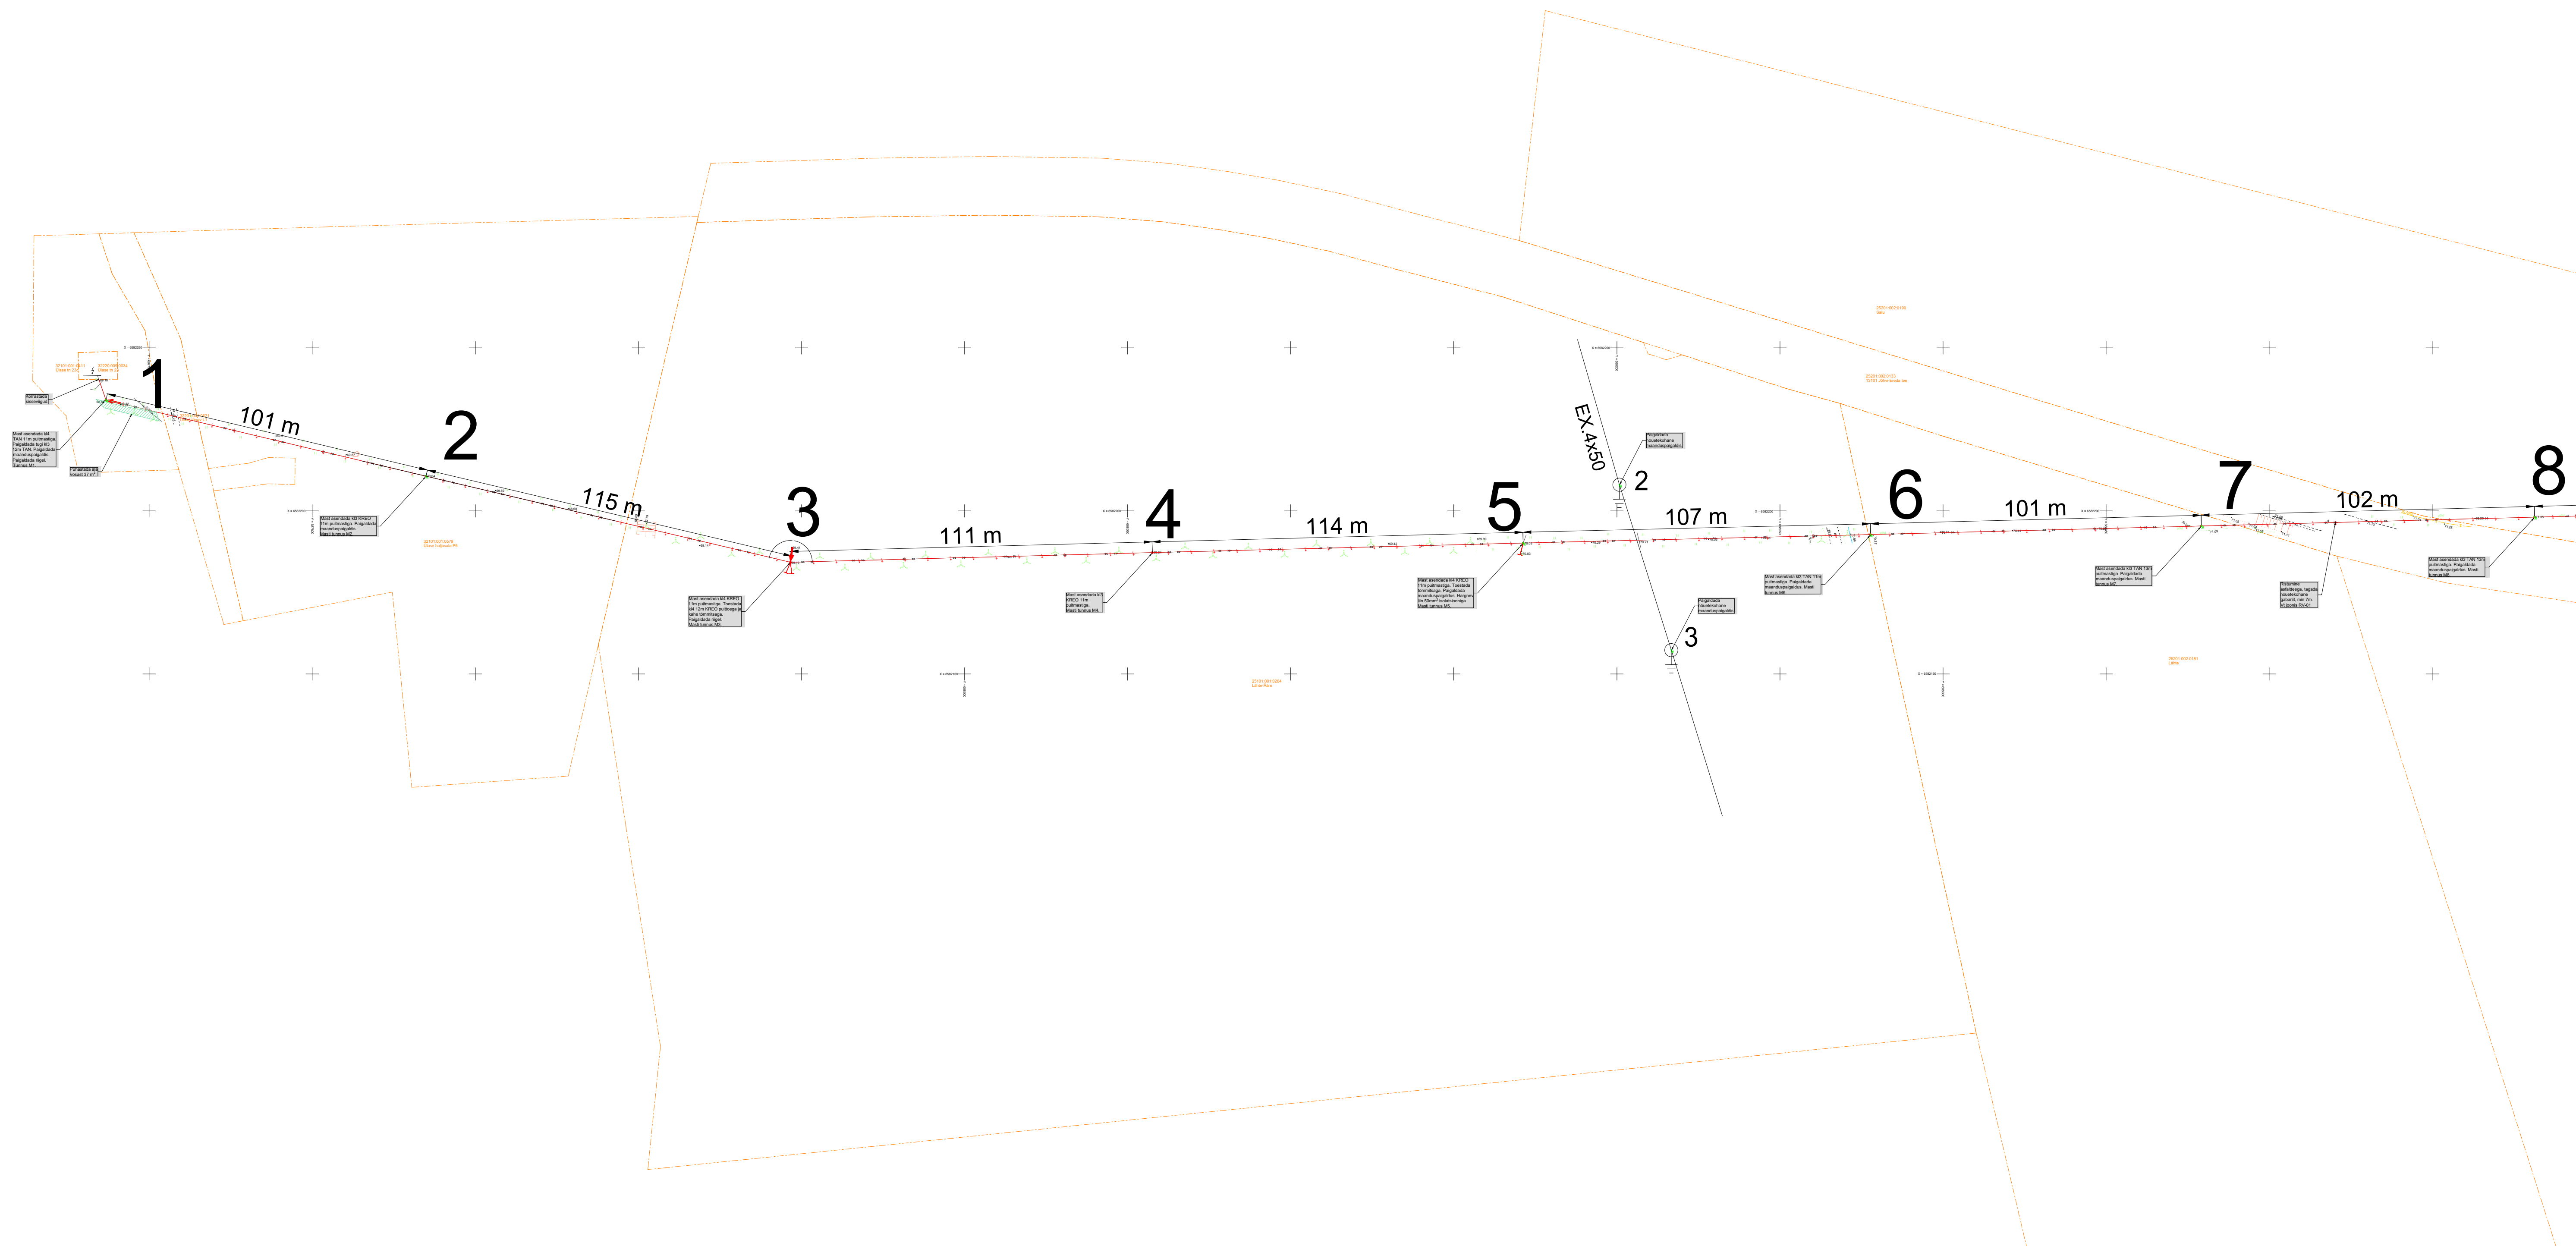
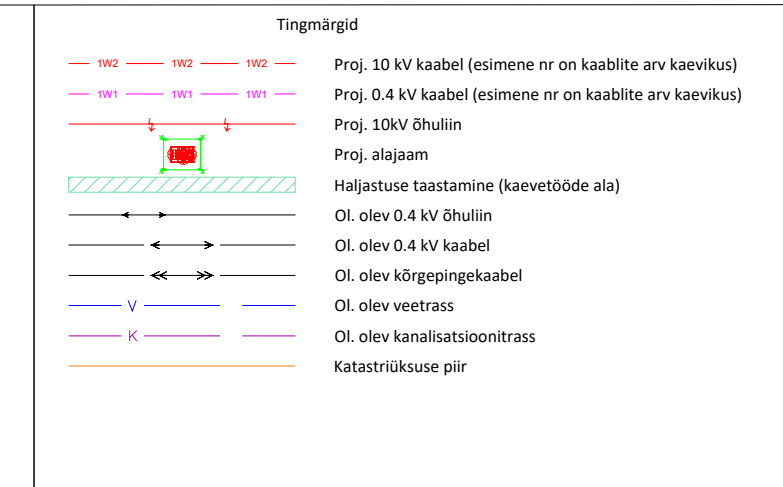


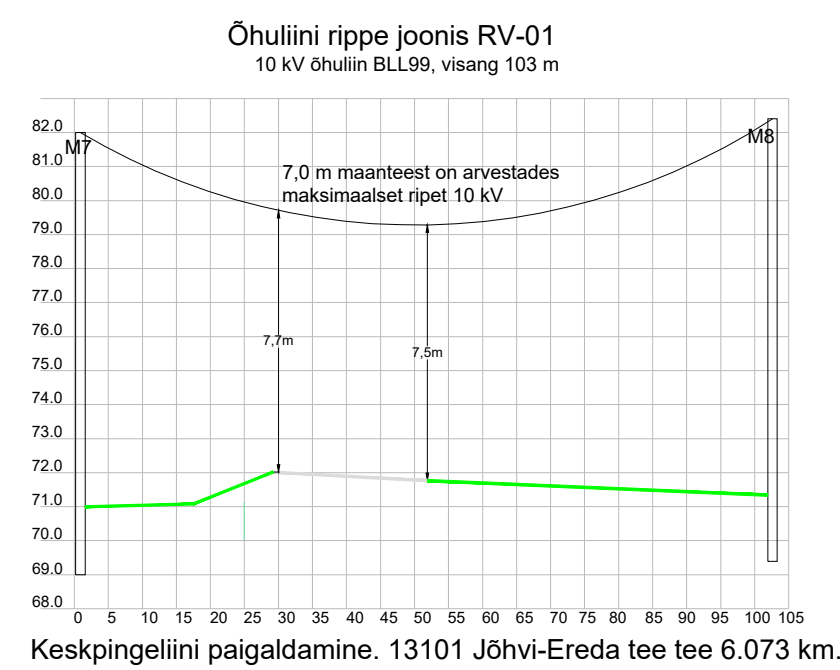

Märkus:

1. Projekt on teostatud digitaliseeritud aluspilaanivele vastavalt Elektrilevi ÜO poolt väljastatud projekteriteerimissuunadele "IP7214".
2. Aluspilaan on kasutatud kirjanduskirjandus ÜO toodet 12310G (22.08.2024). Koordinaatsüsteem L-Est "9" ning kõrgusandmed EN2000 süsteemis.
3. Kaabelite ja elektrivõrkude paigaldamisel järgida kehtivaid normide ning muudatuste sisetähtaegade ja valimistehnikate nõudeid. Normidokumentide nimikirja vt. seletuskirja.
4. Kaabelite ja elektrivõrkude tuleb projekteriteerimise kaablitaristu asukoht looduses maha märkida.
5. Maakaabel paigaldada kogu mahus kaablitorusse 1,0m sügavusele või vastavalt joonisel viidatud. Ristumised teiste kommunikatsioonidega vt. seletuskirja.
6. Kõik trassid on kooskõllastatud maamanageriga ning teiste kommunikatsioonide valdajatega.

Tellija: Elektriväl OÜ				Address: Põleväille 2-2, Ülenurme, Tartumaa 71114 MTR: TEL002388 Reg. nr: 12688881 Telefon: +372 553 4119 E-mail: jaanus@stromtec.ee		Kuupäev: 17.09.2024 Töö nr: 24-114 Joon nr: 101 Mõõtkava: M1:1000 A1	
Töö nimetus:		Pargi F-613 rekonstrueerimine. IP7214					
Joonise nimetus:		Asendiplaan		Projektiteerija: Martin Bluum, 56963904			
				Kontrollis: Jaanus Kaldoja			