



Mast M36 säilitada. Ol. olev traavers asendada.
Paigaldada kandetraavers.
Paigaldada isolaatorid.
Paigaldada maandus.
Demonteerida ol.olev lahklüliti, asendada lahksulavkaitsmetega.
Taastada olemasolevad ühendused (SAX-35'ga)!

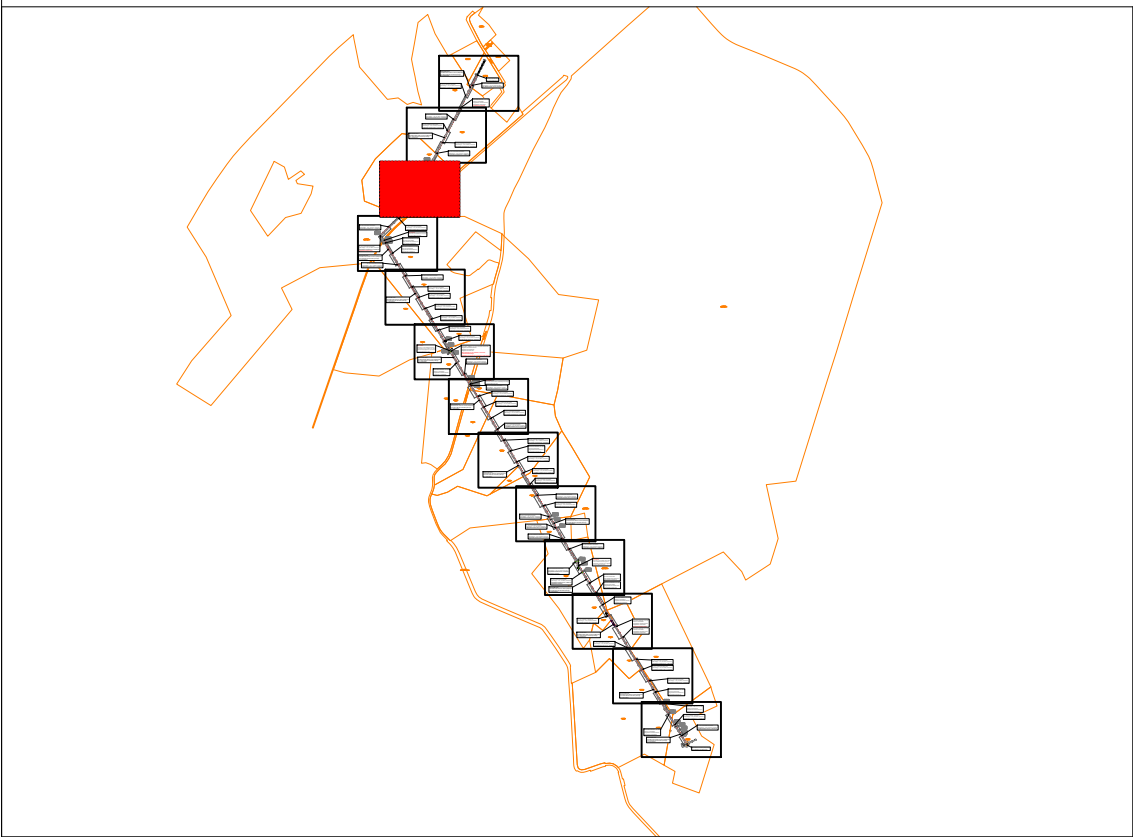

TASUJA:MRJ fiider:
Asendada õhuliin alates AJ Haimre:(Märjamaa)
kuni mastini M27 BLL-99 kaetud juhtmega
3x L=4043/4245m.

- TINGMÄRGID ASENDIPLAANIL
- Kinnistu piir
 - Olemasolev puitmast
 - Olemasolev r/b (raudbetoon) mast
 - Olemasolev KP õhuliin
 - Olemasolev madalpinge õhuliin
 - Olemasolev masti tõmmits
 - Projekteeritud KP õhuliin
 - Projekteeritud puitmast
 - Projekteeritud masti tugi
 - Projekteeritud maandus
 - Projekteeritav masti tõmmits
 - Olemasolev masti tugi

Märkus:
- Geoalusena kasutatud Enersense AS tööd nr. EN-24-271.
- Teiste kommunikatsioonidega rööpkulgemisel ning ristumisel jälgida ettenähtud vahekauguseid
- Joonist vaadeldava koos seletuskirja ning mastitabeliga!
- Pärast kaevetöid taastada pinnase endine olukord ning korradada ehitusjälg. Pinnase täielisel arvestada hilisemat vajumist, tagasitõldetav pinnas ühendada.

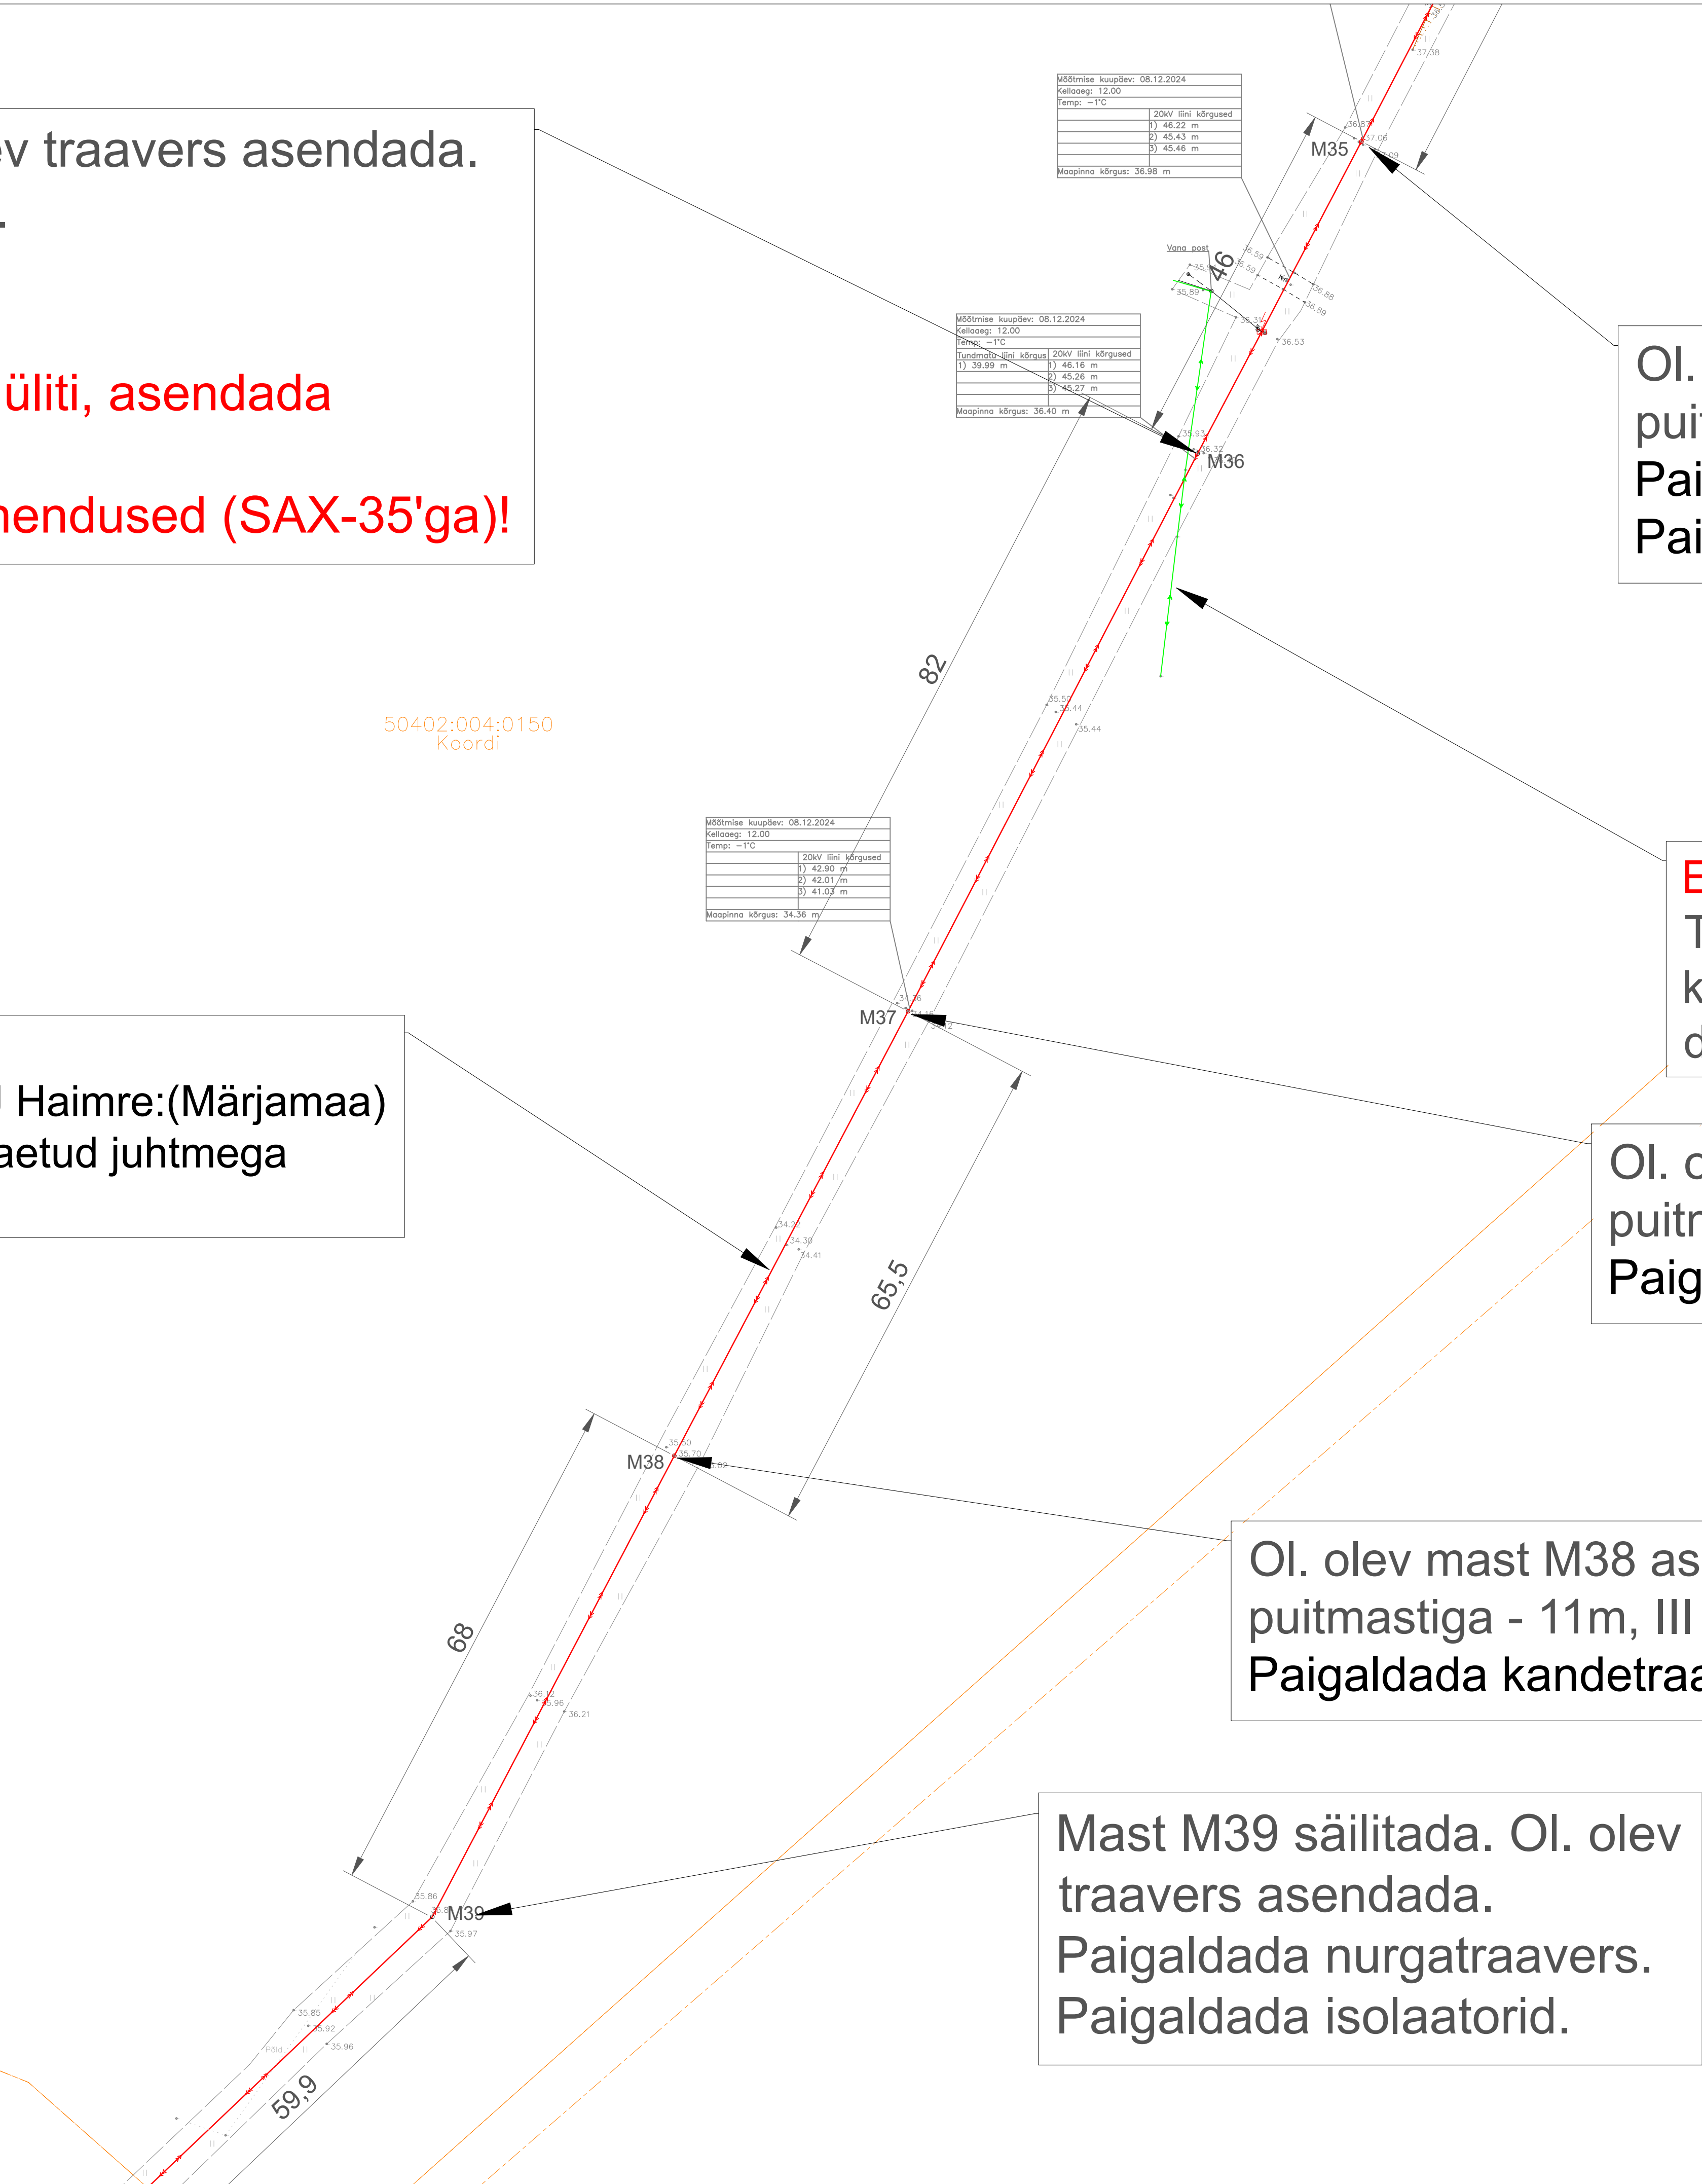

Ol. olev mast M35 asendada
puitmastiga - 11m, III klass, kreosoot.
Paigaldada kandetraavers, isolaatorid.
Paigaldada maandus.

Ettevaatust!
Telia õhuliin, mis ei ole enam kasutuses ja läheb lähiajal demonteerimisele.

Ol. olev mast M37 asendada
puitmastiga - 11m, III klass, kreosoot.
Paigaldada kandetraavers, isolaatorid.

Ol. olev mast M38 asendada
puitmastiga - 11m, III klass, kreosoot.
Paigaldada kandetraavers, isolaatorid.

Mast M39 säilitada. Ol. olev traavers asendada.
Paigaldada nurgatraavers.
Paigaldada isolaatorid.

Tellija:	elektreilevi	Töövõtja:	enersense	Aadress:	Mõigu 3, Tallinn 10112	Kuupäev:	11.02.2025
				Reg. nr:	11445550	Töö nr:	02/02/7448
Töö nimetus:	TASUJA: MRJ liinilõiguse mastide asendamine + BLL IP7448			E-mail:	sander.kotter@enersense.com	Joon nr:	001 / LK3
				Tel nr:	+372 5547 836	Mõõtkava:	1:500
Joonise nimetus:	Asendiplaan			Projekteeris:	Sander Kotter		
				Kontrollis:	Janar Kubbi		