


PÕHIJONIS M1:500

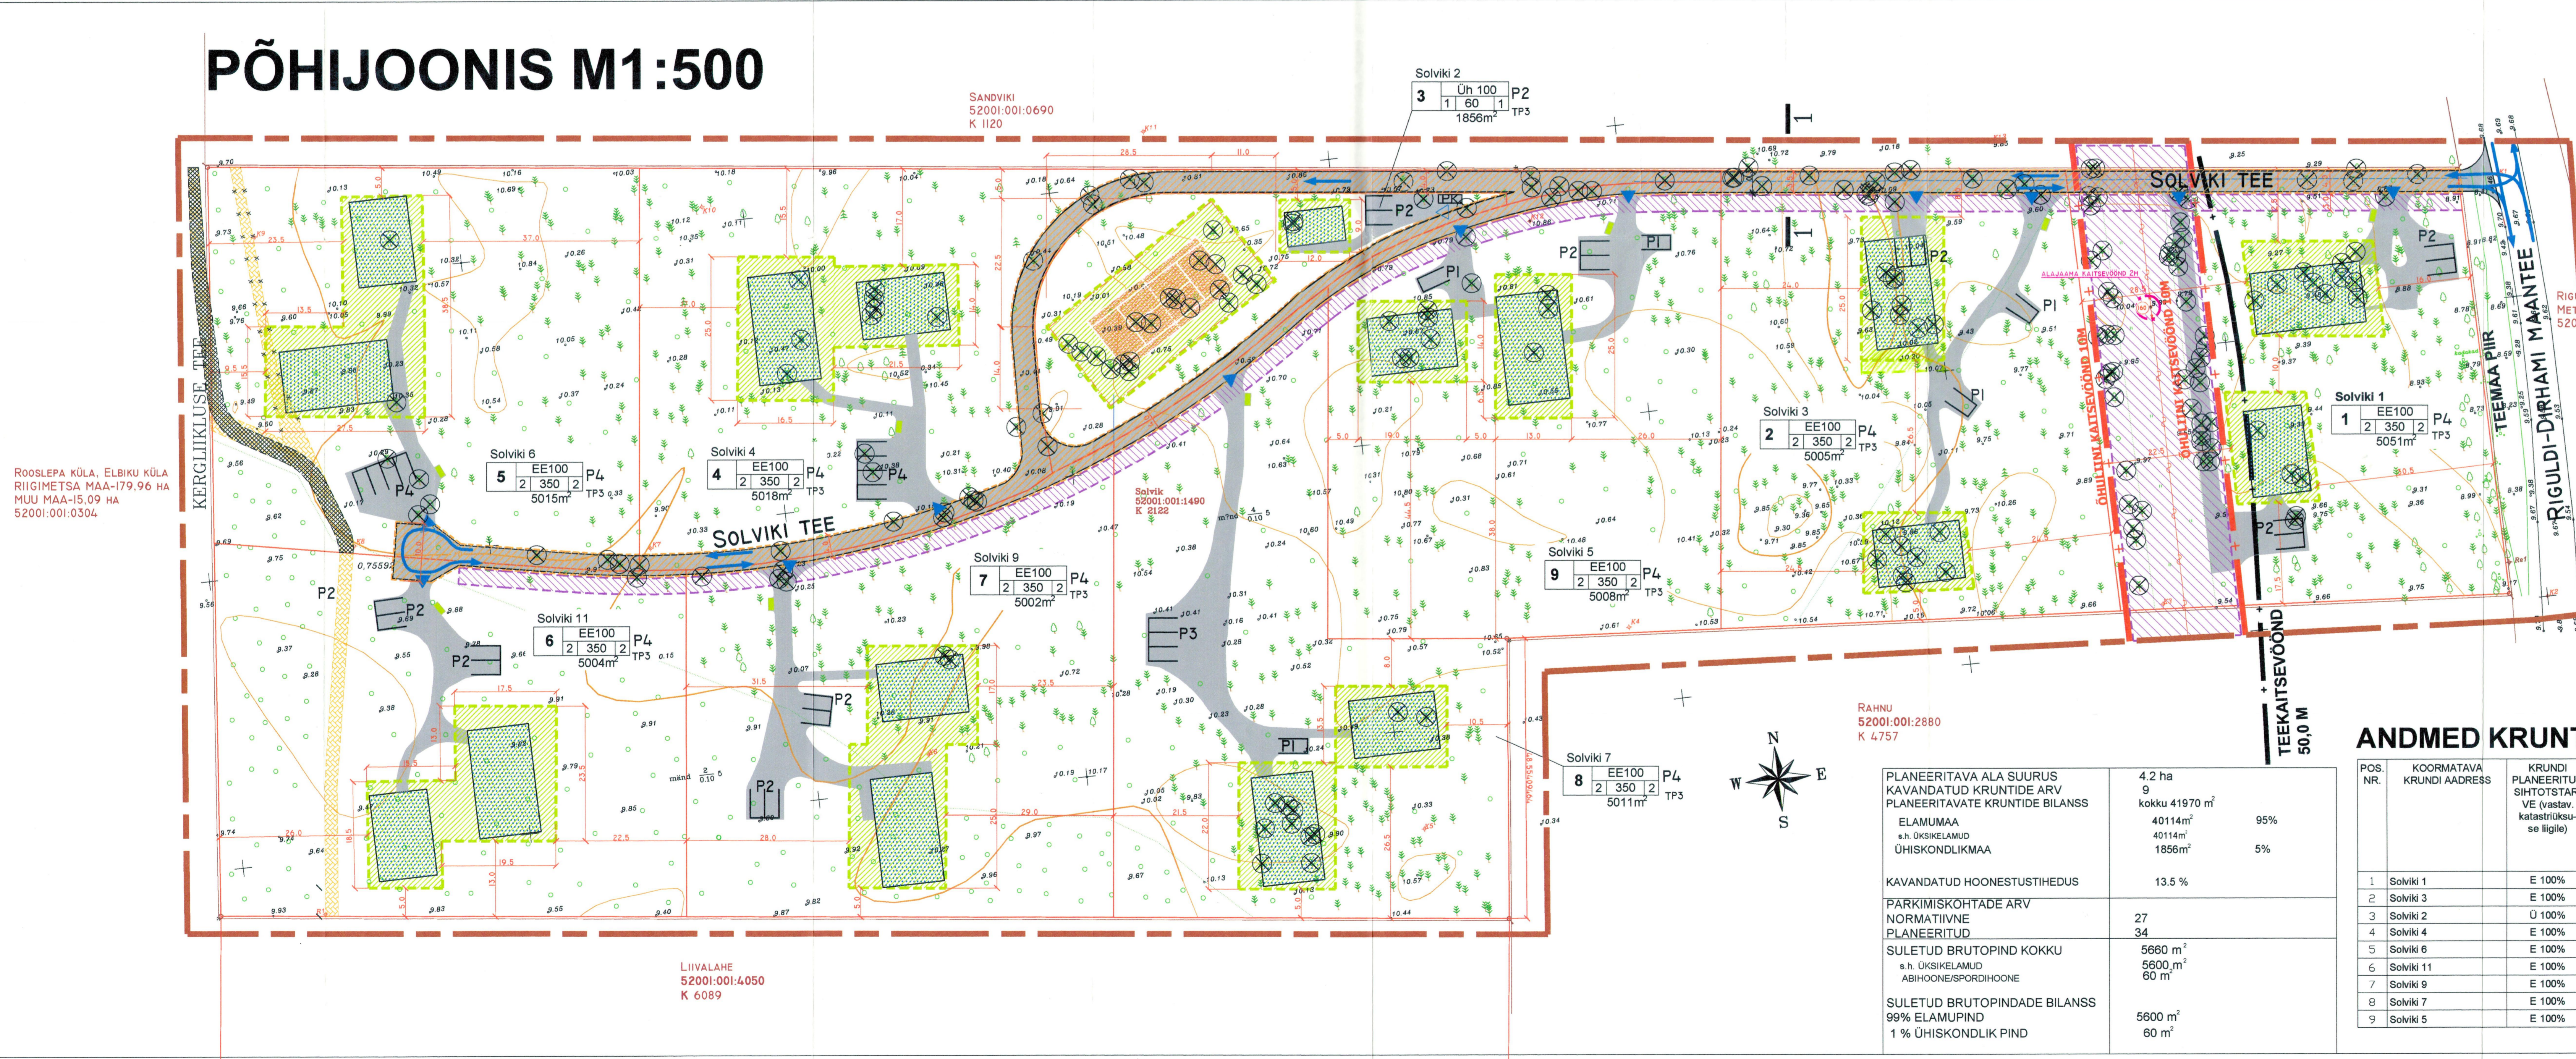

KOOSKÖLASTATUD
Pärnu Teedevalitsus
Lääne osakond

alkiri/
04.07.2005.a.

TINGMÄRGID

- DETAIPLANEERINGUAGA
- MAARATAVA ALA PIIR
- KINISOMANDI PIIRID
- MOODUSTATAVA KRUNDI PIIR
- TEEKATSEVOOND
- OHULINI KAITSEVOOND
- ALAJAAMA KAITSEVOOND
- PLANEERITAV JUURDESÖÖTETE SERVIITUUDI ETTEPANEK
- PLANEERITAV LIINI SERVIITUUDI ETTEPANEK
- PLANEERITAVAD HOONESTUSALAD
- PLANEERITAV TEE JA ÕUEALA KOOS PÄRKIMISKOHTADEGA
- PLANEERITAV HOONE
- TAASTATAV METSA MUNKAVITTEE
- METSA MUNKAVITTEE
- LÜKVIDERTAV METSA MUNKAVITTEE
- OLEMASOLEV 10 KV OHULINI POST
- OLEMASOLEV OHULINI 10 KV
- LIIDEVITAVAD PUIUD
- SISSEPÄASUD KRUNDILE
- SÕRUSLÜÜD
- PLANEERITAV PRÜÜGIKONTNER
- PLANEERITAV SORTERTUD PRÜÜGIKONTNER
- PLANEERITAV 10/0.4 KV HASTALAJAAM 100KVA, HAK-2

TEEMAA PIIR

RIGULDI-DIRHAMI MAANTEE

TEEKATSEVOOND 50.0 M

RAHNU
52001:001:2880
K 4,757

ANDMED KRUNTIDE MOODUSTAMISEKS

POS. NR.	KOORMATAVA KRUNDI ADDRESS	KRUNDI PLANEERITUD SUURUS	KRUNDI PLANEERITUD SUURUS	MOODUSTATAKSE SEADUSLIKU KASUTUSEGA KRUNDIST	ADRESS, KATASTRI TUNNUS, KINNISTU NUMBER	LIIDEVITAV LAHUTATAVATE OSADE SUURUSED	OSADE SIENINE SUURUSED	MAATULUNDUSMAA
1	Solviki 1	E 100%	5051	DIRHAMI KÜLA, SOLVIK, Kinnistu Nr.52001:001:1480	5051			MAATULUNDUSMAA
2	Solviki 3	E 100%	5005		5005			
3	Solviki 2	Ü 100%	1856		1856			
4	Solviki 4	E 100%	5018		5018			
5	Solviki 6	E 100%	5015		5015			
6	Solviki 11	E 100%	5004		5004			
7	Solviki 9	E 100%	5002		5002			
8	Solviki 7	E 100%	5011		5011			
9	Solviki 5	E 100%	5008		5008			

PLANEERITAVA ALA SUURUS
KAVANDATUD KRUNTIDE ARV
PLANEERITAVATE KRUNTIDE BILANSS

ELAMUMAA
s.h. ÜHISKELAMUD
ÜHISKONDLIKUMAA

KAVANDATUD HOONESTUSTIHEDUS

PÄRKIMISKOHTADE ARV
NORMATIIVNE PLANEERITUD

SULETUD BRUTOPIND KOKKU
s.h. ÜHISKELAMUD
ABIHOONESTUSPORDIHOONE

SULETUD BRUTOPINDADE BILANSS
99% ELAMUPIND
1% ÜHISKONDLIK PIND

TINGMÄRGID

DETAIPLANEERINGUAGA
MAARATAVA ALA PIIR
KINISOMANDI PIIRID
MOODUSTATAVA KRUNDI PIIR
TEEKATSEVOOND
OHULINI KAITSEVOOND
ALAJAAMA KAITSEVOOND
PLANEERITAV JUURDESÖÖTETE SERVIITUUDI ETTEPANEK
PLANEERITAV LIINI SERVIITUUDI ETTEPANEK
PLANEERITAVAD HOONESTUSALAD
PLANEERITAV TEE JA ÕUEALA KOOS PÄRKIMISKOHTADEGA
PLANEERITAV HOONE
TAASTATAV METSA MUNKAVITTEE
METS MUNKAVITTEE
LÜKVIDERTAV METSA MUNKAVITTEE
OLEMASOLEV 10 KV OHULINI POST

OLEMASOLEV OHULINI 10 KV
- LIIDEVITAVAD PUIUD
- SISSEPÄASUD KRUNDILE
- SÕRUSLÜÜD
- PLANEERITAV PRÜÜGIKONTNER
- PLANEERITAV SORTERTUD PRÜÜGIKONTNER
- PLANEERITAV 10/0.4 KV HASTALAJAAM 100KVA, HAK-2

TEEMAA PIIR

RIGULDI-DIRHAMI MAANTEE

TEEKATSEVOOND 50.0 M

RAHNU
52001:001:2880
K 4,757

ANDMED KRUNTIDE MOODUSTAMISEKS

POS. NR.	KOORMATAVA KRUNDI ADDRESS	KRUNDI PLANEERITUD SUURUS	KRUNDI PLANEERITUD SUURUS	MOODUSTATAKSE SEADUSLIKU KASUTUSEGA KRUNDIST	ADRESS, KATASTRI TUNNUS, KINNISTU NUMBER	LIIDEVITAV LAHUTATAVATE OSADE SUURUSED	OSADE SIENINE SUURUSED	MAATULUNDUSMAA
1	Solviki 1	E 100%	5051	DIRHAMI KÜLA, SOLVIK, Kinnistu Nr.52001:001:1480	5051			MAATULUNDUSMAA
2	Solviki 3	E 100%	5005		5005			
3	Solviki 2	Ü 100%	1856		1856			
4	Solviki 4	E 100%	5018		5018			
5	Solviki 6	E 100%	5015		5015			
6	Solviki 11	E 100%	5004		5004			
7	Solviki 9	E 100%	5002		5002			
8	Solviki 7	E 100%	5011		5011			
9	Solviki 5	E 100%	5008		5008			

KOOSKÖLASTATUD FORTUM
ELEKTER AS-ge

04.07.2005.a.

PIIRANGUD

POS. NR.	KOORMATAVA KRUNDI ADDRESS	PIIRANGUD			
		SEADUSJÄRGSUED KITSENDUSED	SERVITUUDI VAJADUST PÕHJUSTAV OBJEKT	SERVITUUDI KORIDORI LAIUS	KELLE KASUKS ON VAJA SERVITUUT SEADA
1	Solviki 1	TEEKATSEVOOND, OHULINI KAITSEVOOND	PLANEERITAVAD VEETORUSTIK, MADALPINGEKAABELIIN, SIDEKAABLIKANALISATSIION	3m 4m 20m	KRUNT Nr 2-9 KRUNT Nr 2-9 VÕRGU VALDAJA VÕRGU VALDAJA
2	Solviki 3	OHULINI KAITSEVOOND	KÕRGEPEESOHULINI, PL-TAV VÄLISVALGUSTUSELIN, PLANEERITAVAD VEETORUSTIK, SIDEKAABLIKANALISATSIION	3m 3m 3m	KRUNT Nr 3-9 KRUNT Nr 1,3-9 KRUNT Nr 3-9 VÕRGU VALDAJA
3	Solviki 2	-	JUURDEPÄAS KRUNDILE	3m	KRUNT Nr 4-9
4	Solviki 4	-	JUURDEPÄAS KRUNDILE	2-4 m	KRUNT Nr 3,5-9
5	Solviki 6	-	JUURDEPÄAS KRUNDILE	3 - 6 m	KRUNT Nr 6
6	Solviki 11	-	PLANEERITAVAD VEETORUSTIK, SIDEKAABLIKANALISATSIION, MADALPINGEKAABELIIN, PL-TAV VÄLISVALGUSTUSELIN, JUURDEPÄAS KRUNDILE	3m 3m 3m 1-4 m	KRUNT Nr 5 KRUNT Nr 1,5,7-9 VÕRGU VALDAJA KRUNT Nr 5
7	Solviki 9	-	PLANEERITAVAD VEETORUSTIK, SIDEKAABLIKANALISATSIION, MADALPINGEKAABELIIN, JUURDEPÄAS KRUNDILE	3m 3m 3m 1-2 m	KRUNT Nr 4,5,6 KRUNT Nr 1,4,8,9 VÕRGU VALDAJA KRUNT Nr 4,5,6
8	Solviki 7	-	PLANEERITAVAD VEETORUSTIK, SIDEKAABLIKANALISATSIION, MADALPINGEKAABELIIN, JUURDEPÄAS KRUNDILE	3m 3m 3m 2m	KRUNT Nr 4,5,5,7 KRUNT Nr 1,7,9 KRUNT Nr 4,5,5,7 VÕRGU VALDAJA
9	Solviki 5	-	PLANEERITAVAD VEETORUSTIK, SIDEKAABLIKANALISATSIION, MADALPINGEKAABELIIN, JUURDEPÄAS KRUNDILE	3m 3m 3m 3m	KRUNT Nr 3-8 KRUNT Nr 1-8 KRUNT Nr 3-8 VÕRGU VALDAJA

KRUNTIDE EHTISÕIGUS

POS. NR.	KOORMATAVA KRUNDI ADDRESS	KRUNDI PLANEERITUD SUURUS	LUBATAV EHTIS-ALLINE PIND	KORRUS-SELISUS	MAX. HOONETE KÕRGUS	HOONETE ARV KRUNDIL	MAA SIHTOTS-TARVE JA OSAKAALU % (vastavalt detailplaneeringu liigile)	MAA SIHTOTS-TARVE JA OSAKAALU % (vastavalt katastriüksuse liigile)	SULETUD BRUTOPIND SIHTOTS-TARVETE KALIPA (vastavalt katastriüksuse liigile)	LUBATAV MIN. TULEPÕSVISUS
1	Solviki 1	5051	350	2(1+1)	9	1/1	EE 100%	E 100%	700	TP3
2	Solviki 3	5005	350	2(1+1)	9	1/1	EE 100%	E 100%	700	TP3
3	Solviki 2	1856	60	1	5	0/1	Üh 100%	Ü 100%	60	TP3
4	Solviki 4	5018	350	2(1+1)	9	1/1	EE 100%	E 100%	700	TP3
5	Solviki 6	5015	350	2(1+1)	9	1/1	EE 100%	E 100%	700	TP3
6	Solviki 11	5004	350	2(1+1)	9	1/1	EE 100%	E 100%	700	TP3
7	Solviki 9	5002	350	2(1+1)	9	1/1	EE 100%	E 100%	700	TP3
8	Solviki 7	5011	350	2(1+1)	9	1/1	EE 100%	E 100%	700	TP3
9	Solviki 5	5008	350	2(1+1)	9	1/1	EE 100%	E 100%	700	TP3

* VI. Märkus Nr 3

KOOSKÖLASTUSLEHT

P - 454 - 04		DP
EVIMAN OÜ		
LÄÄNEMAL NOAROOTSI VALLAS DIRHAMIDIRHAMI KÜLAS ASUVA SOLVIK KATASTRÜKSE DETAILPLANEERING		
PROJEKT. A. Purgin	STAAD	LEHT 3
PÕHIJONIS		AS TONDI ÜKS