

Haljasala taastamine




Muruseeme
(külvinorm 25 g/m²)

Taastatav pealiskihit
(kasvupinnas,
maksimaalne
osakeste suurus 20mm)

Tagasitüide
kohapealsest pinnasest

Hoiatuslint
(kollane, veniv kile)

Maakaabel
(kaitsetorus)

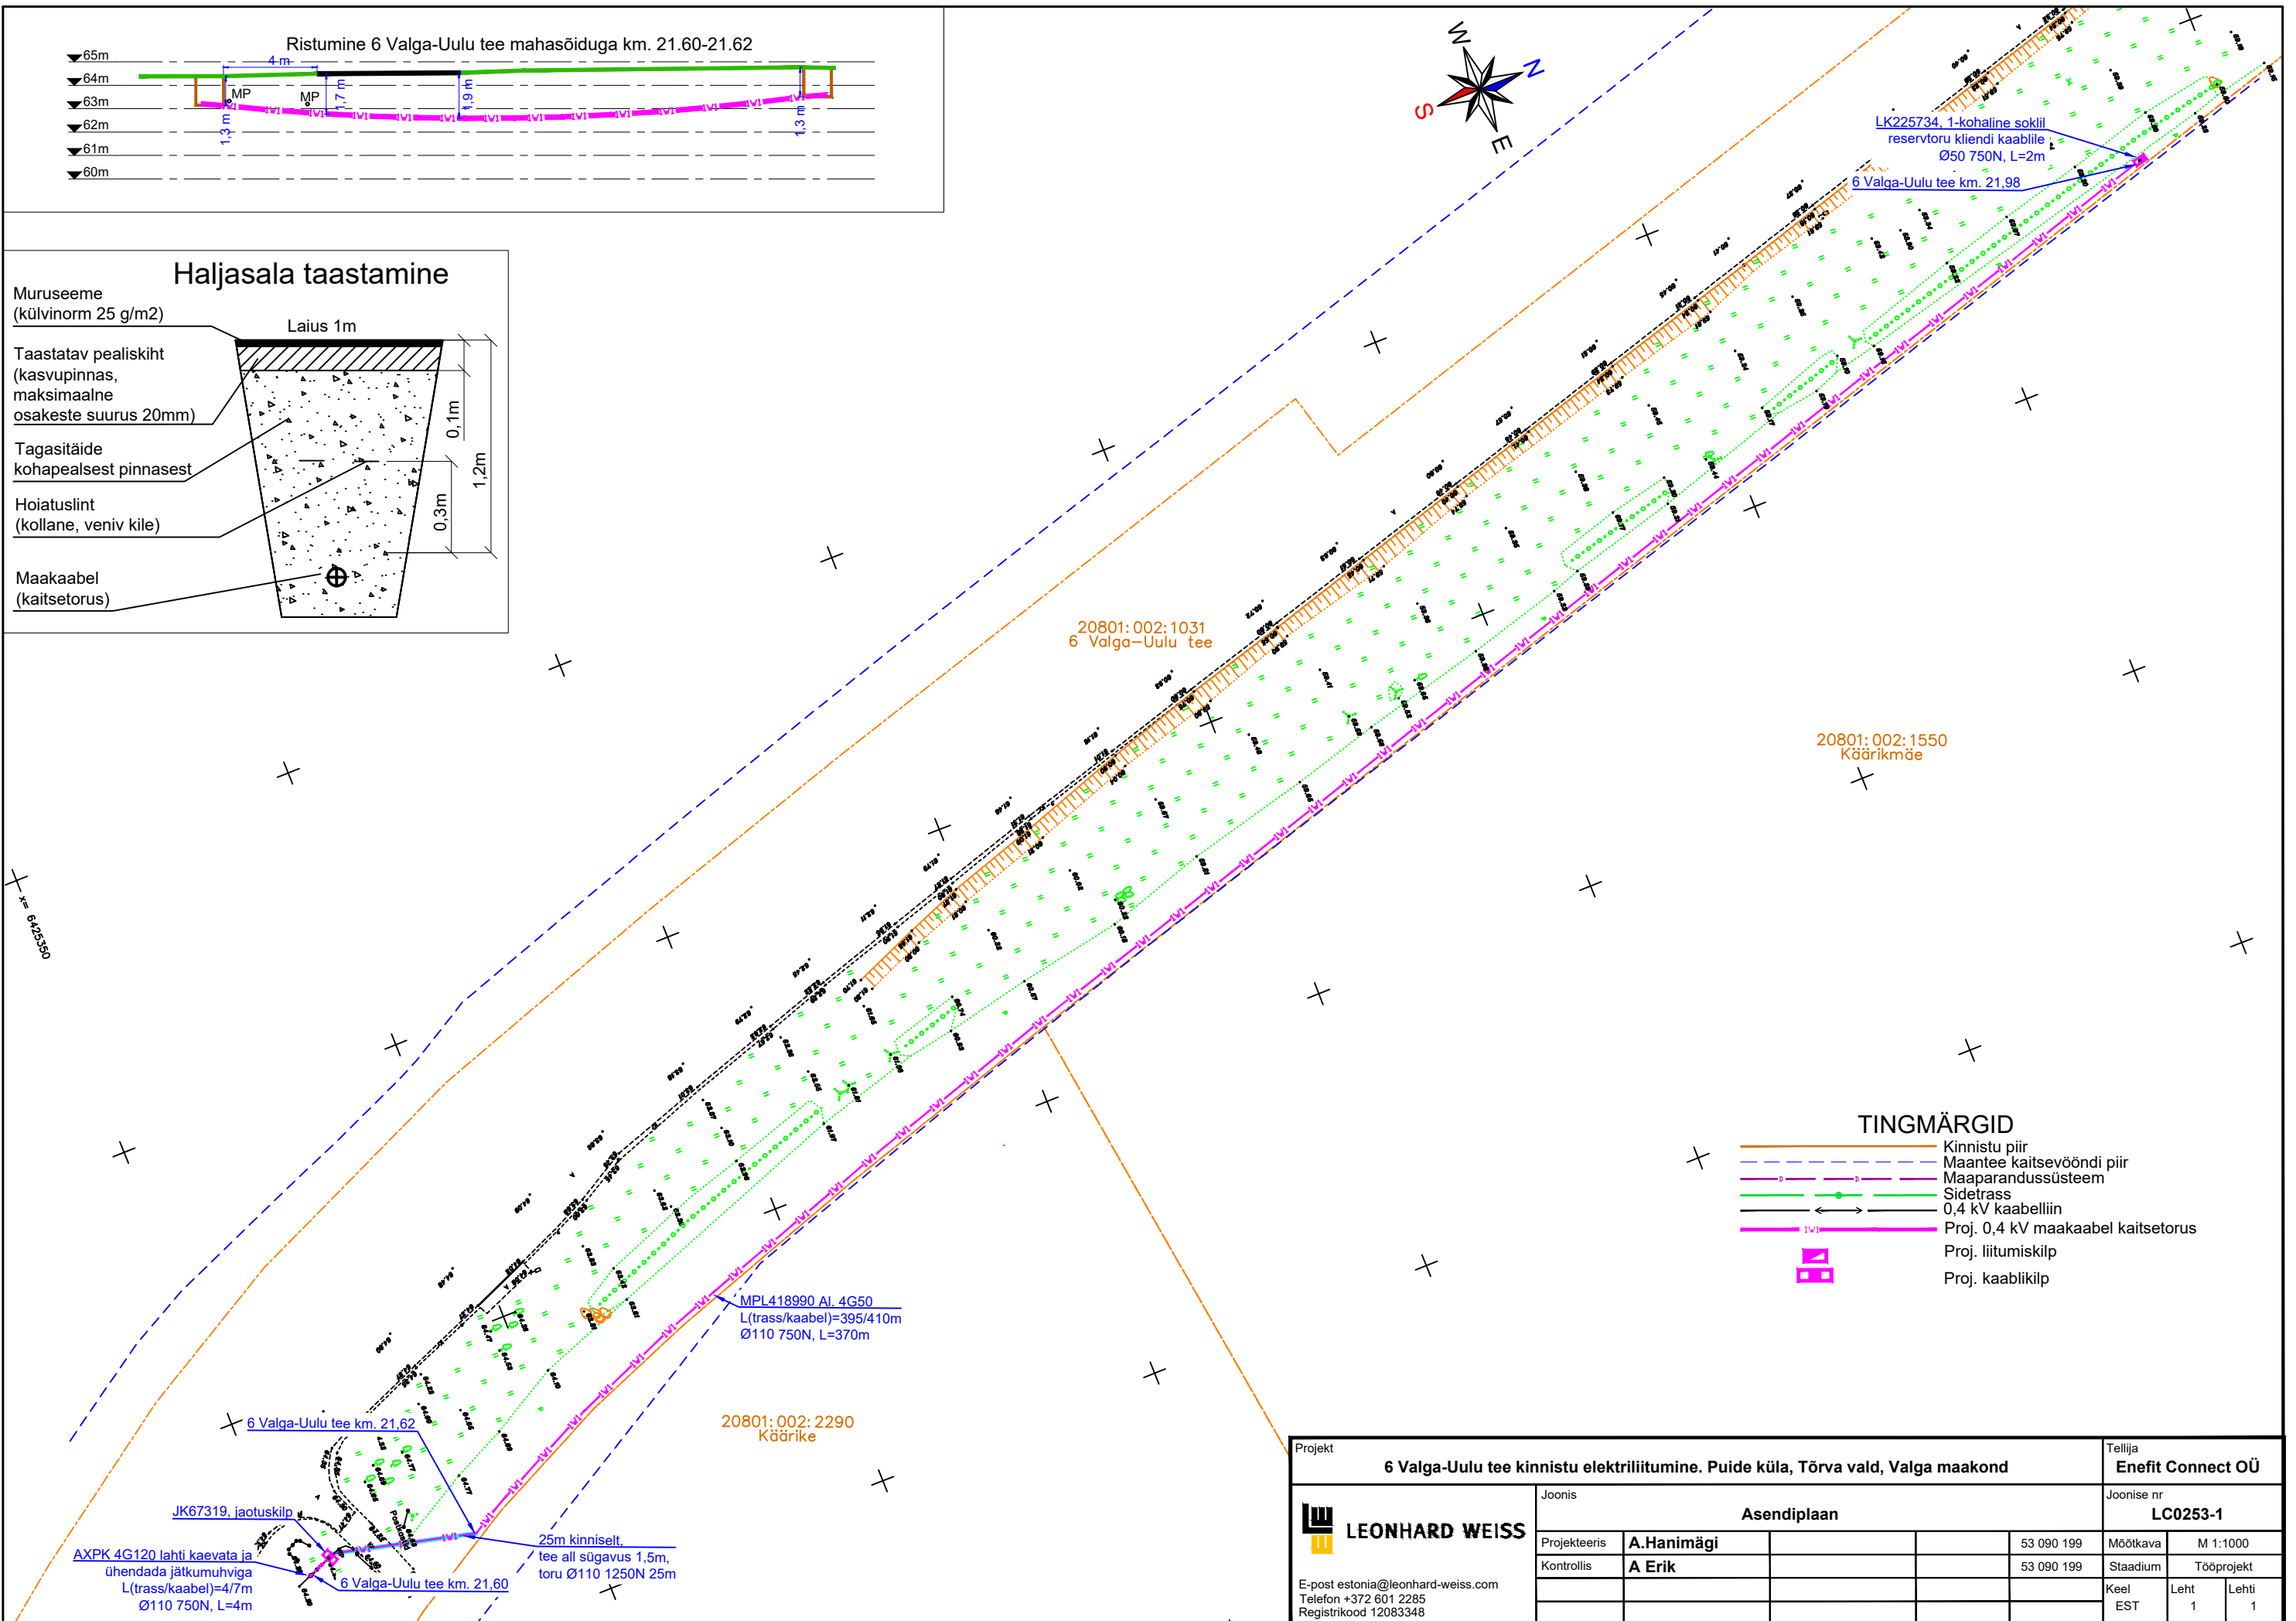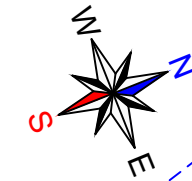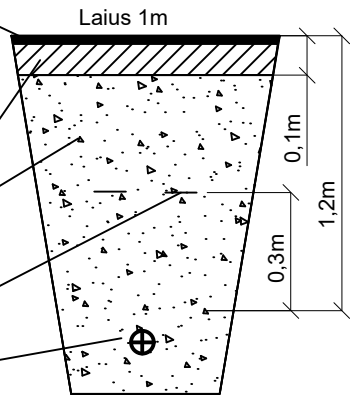

- TINGMÄRGID**
- Kinnistu piir
 - Maantee kaitsevööndi piir
 - Maaparandussüsteem
 - Sidetrass
 - 0,4 kV kaabelliin
 - Proj. 0,4 kV maakaabel kaitsetorus
 - Proj. liitumiskilp
 - Proj. kaablikilp

Projekt 6 Valga-Uulu tee kinnistu elektriliitumine. Puide küla, Tõrva vald, Valga maakond				Tellija Enefit Connect OÜ	
Joonis Asendiplaan				Joonise nr LC0253-1	
Projekteeris	A.Hanimägi	53 090 199	Möötkava	M 1:1000	
Kontrollis	A.Erik	53 090 199	Staadium	Tööprojekt	
E-post estonia@leonhard-weiss.com Telefon +372 601 2285 Registrikood 12083348			Keel EST	Leht 1	Lehti 1