


ASENDIPLAAN
M 1 : 50 000

- Tehisveekogu (pindala mäeeraldisel 3,52 ha)
piiranguvöönd
- Metsamaa (pindala 2,73 ha)

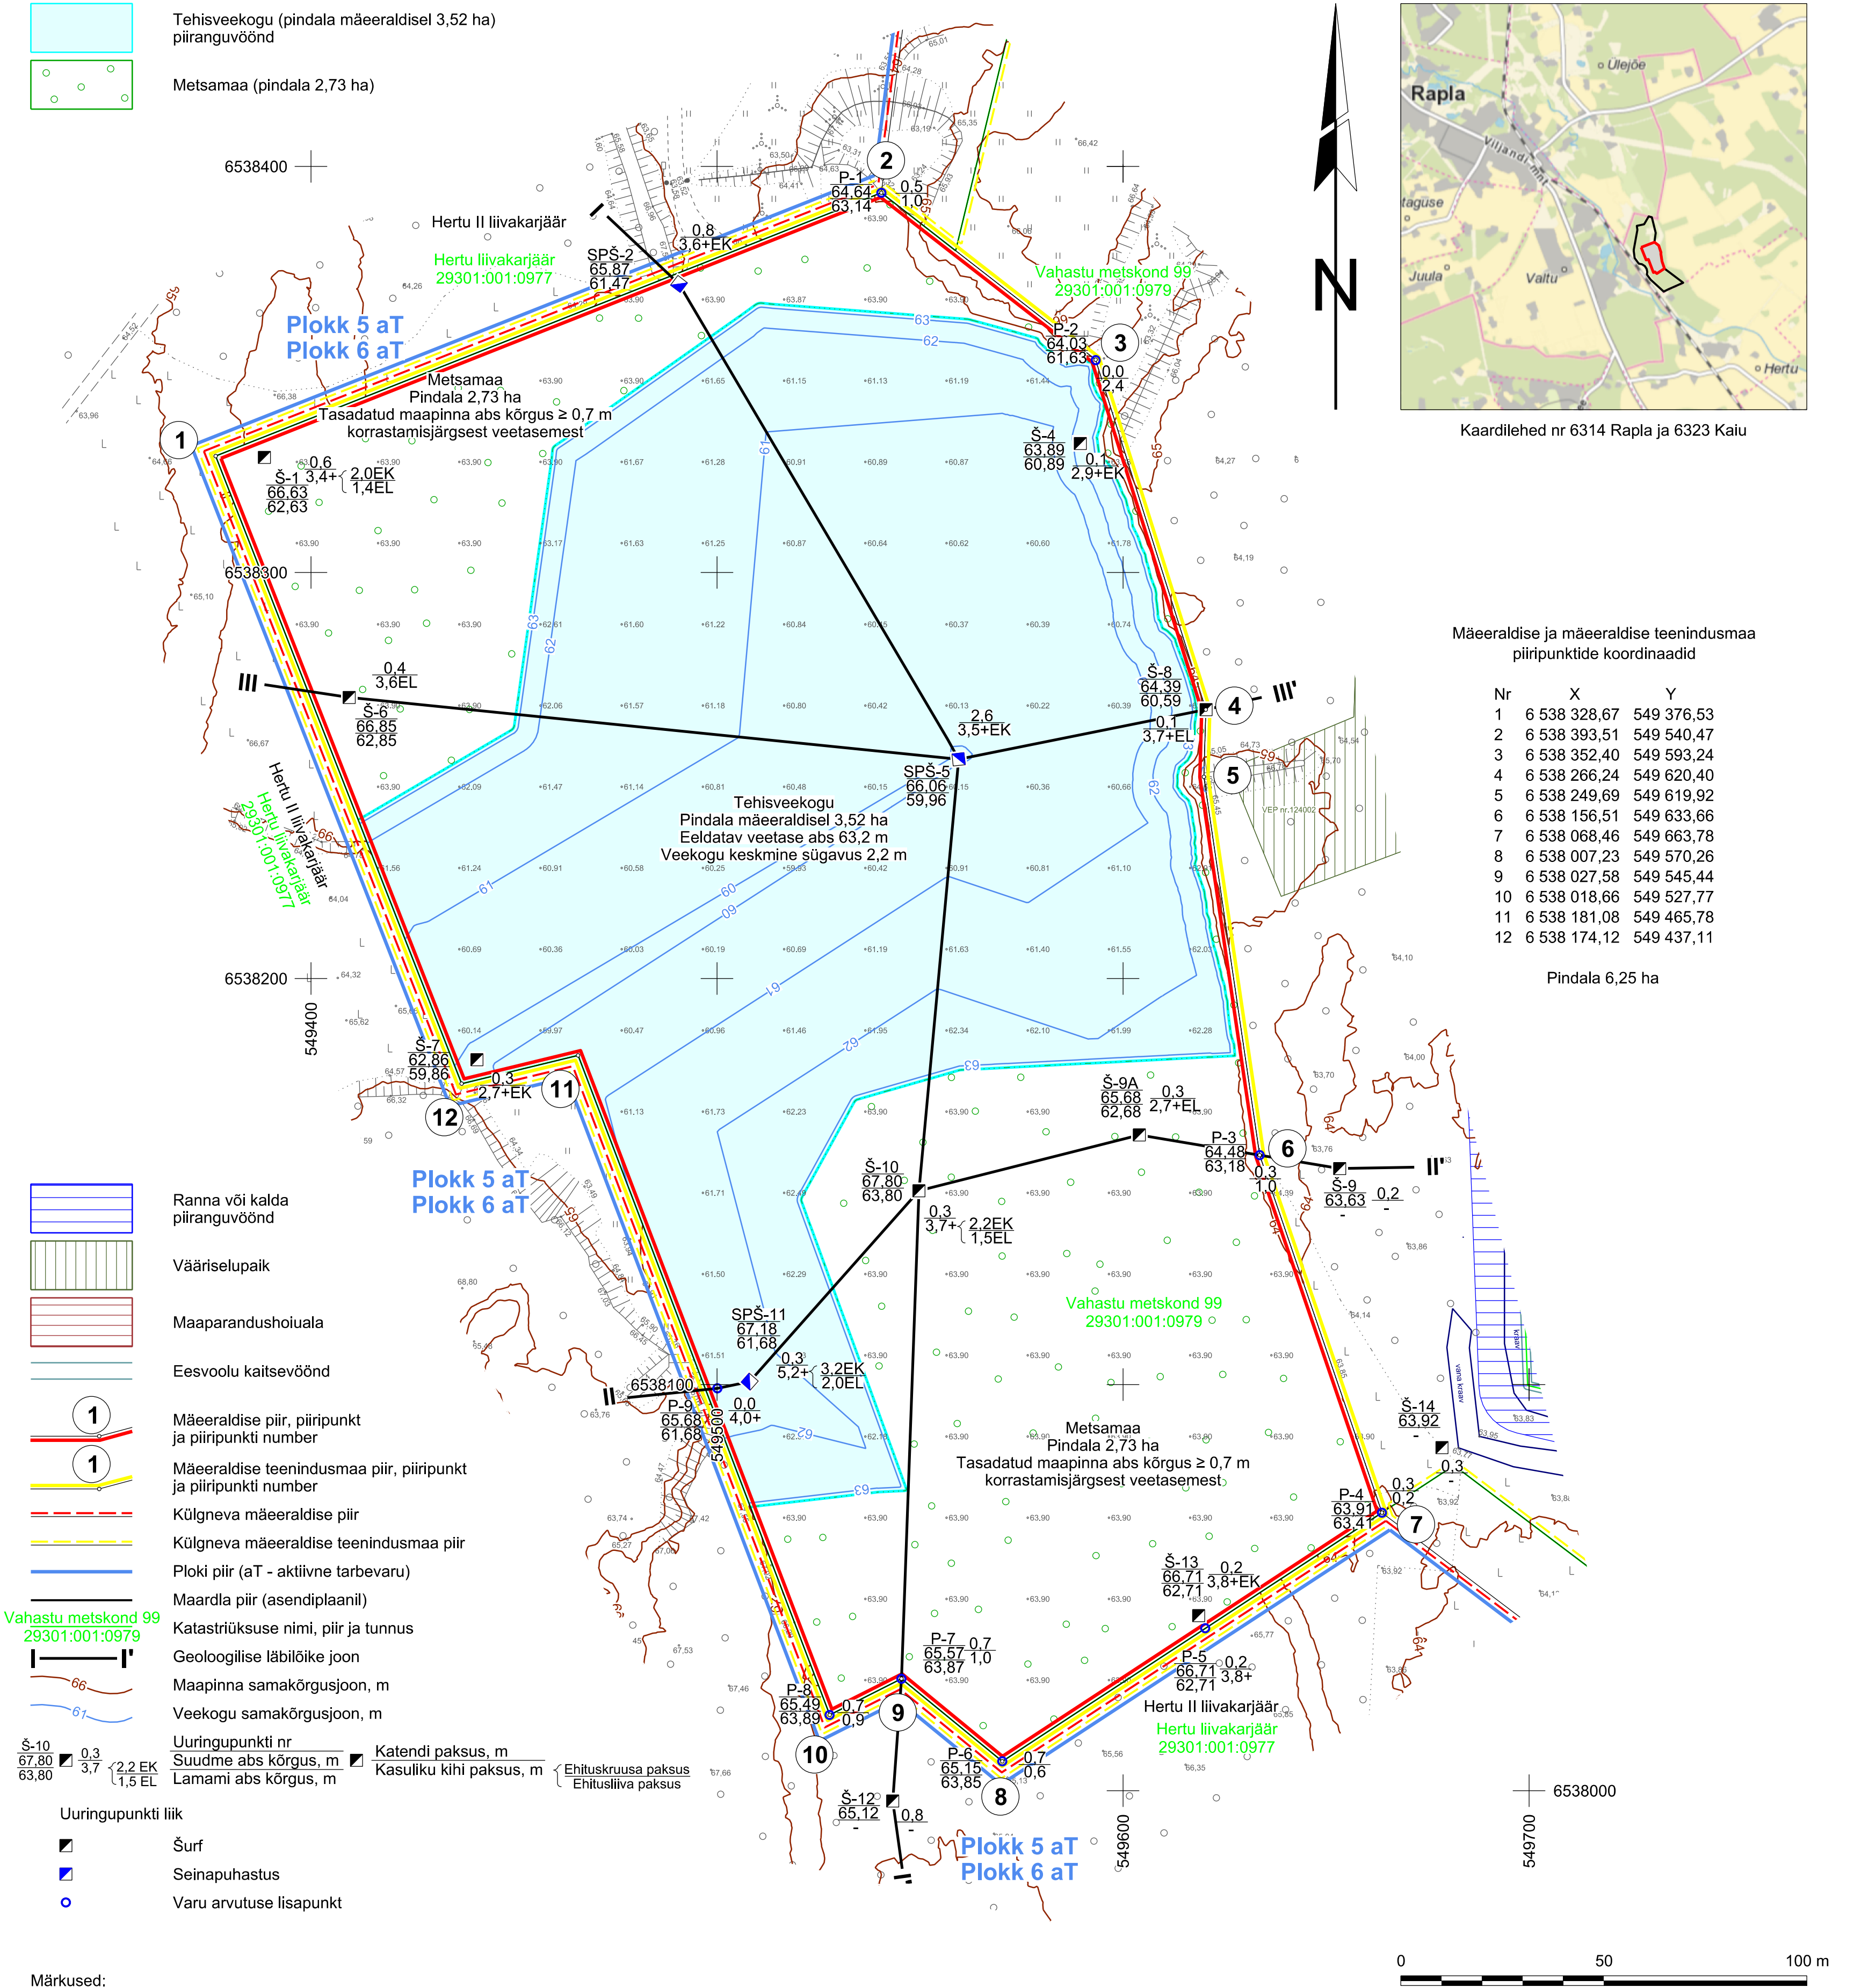

Kaardilehed nr 6314 Rapla ja 6323 Kaiu



Mäeeraldisel ja mäeeraldisel teenindusmaa
piiripunktide koordinaadid

Nr	X	Y
1	6 538 328,67	549 376,53
2	6 538 393,51	549 540,47
3	6 538 352,40	549 593,24
4	6 538 266,24	549 620,40
5	6 538 249,69	549 619,92
6	6 538 156,51	549 633,66
7	6 538 068,46	549 663,78
8	6 538 007,23	549 570,26
9	6 538 027,58	549 545,44
10	6 538 018,66	549 527,77
11	6 538 181,08	549 465,78
12	6 538 174,12	549 437,11

Pindala 6,25 ha

- Ranna või kalda
piiranguvöönd
- Vääruselupaik
- Maaparandushoiuala
- Eesvoolu kaitsevöönd
- Mäeeraldisel piir, piiripunkt
ja piiripunkti number
- Mäeeraldisel teenindusmaa piir, piiripunkt
ja piiripunkti number
- Külgneva mäeeraldisel piir
- Külgneva mäeeraldisel teenindusmaa piir
- Ploki piir (aT - aktiivne tarbevaru)
- Maardla piir (asendiplaanil)
- Katastriüksuse nimi, piir ja tunnus
- Geoloogilise läbilõike joon
- Maapinna samakõrgusjoon, m
- Veekogu samakõrgusjoon, m
- Uuringupunkti nr
Suudme abs kõrgus, m
Lamami abs kõrgus, m
- Katendi paksus, m
Kasuliku kihi paksus, m
Ehituskruusa paksus
Ehitusliiva paksus
- Uuringupunkti liik
- Šurf
- Seinapuhastus
- Varu arvutuse lisapunkt

Märkused:		0 50 100 m	
1. Koordinaadid L-Est 97 süsteemis, kõrgused EH2000 süsteemis.			
2. Asendiplaan: Maa- ja Ruumiameti X-GIS kaardirakendus.			
3. Plaanil koostamisel on kasutatud:			
- Maa- ja Ruumiameti väljastatud katastriüksuste piirandmeid (seisuga 07.05.2026);			
- Maa- ja Ruumiameti väljastatud kitsenduste andmeid (seisuga 01.05.2026);			
- Maavarade registri maardlate, plokkide ja mäeeraldiste piirandmeid (seisuga 31.03.2026);			
- Hertu II liivakarjääri korrastatud maa plaan (OÜ J.Viru Markseidibüroo, 2024, töö nr 24136).			
4. Hertu kruusakarjääri ja Hertu II liivakarjääri korrastamise lõplikud lahendid võiksid moodustada ühtse terviku. Karjääride oodatavad kaevandamisjärgsed veetasemed erinevad uuringute põhjal ligikaudu 1,8 meetrit, seega tuleb kaevandamisjärgselt või enne korrastamise projekti(de) koostamist välja selgitada tegelik lõplik veetase.			
5. Kasutatud tarkvara: Bentley PowerCivil for Baltics V8i (liitsents: 70000661800020).			
Objekti nimetus ja aadress		Joonise sisu	
Hertu kruusakarjäär Kehtna vald, Rapla maakond		Korrastatud maa plaan	
Loa omanik Riigimetsa Majandamise Keskus		Graafile lisa 3/3	
Mõisa/3, Sagadi küla, 45403 Haljala vald, Lääne-Viru maakond rmk@rmk.ee		(taotluse esitaja) /Alkirjastatud digitaalselt/	
OÜ Inseneribüroo STEIGER		Koostas Hendrik Klaas /Alkirjastatud digitaalselt/	
Männiku tee 104, 11216 Tallinn +372 668 1011, info@steiger.ee		Kinnitas Erki Vaguri /Alkirjastatud digitaalselt/	
		Kuupäev 30.06.2026	
		Töö nr 26/5561	