



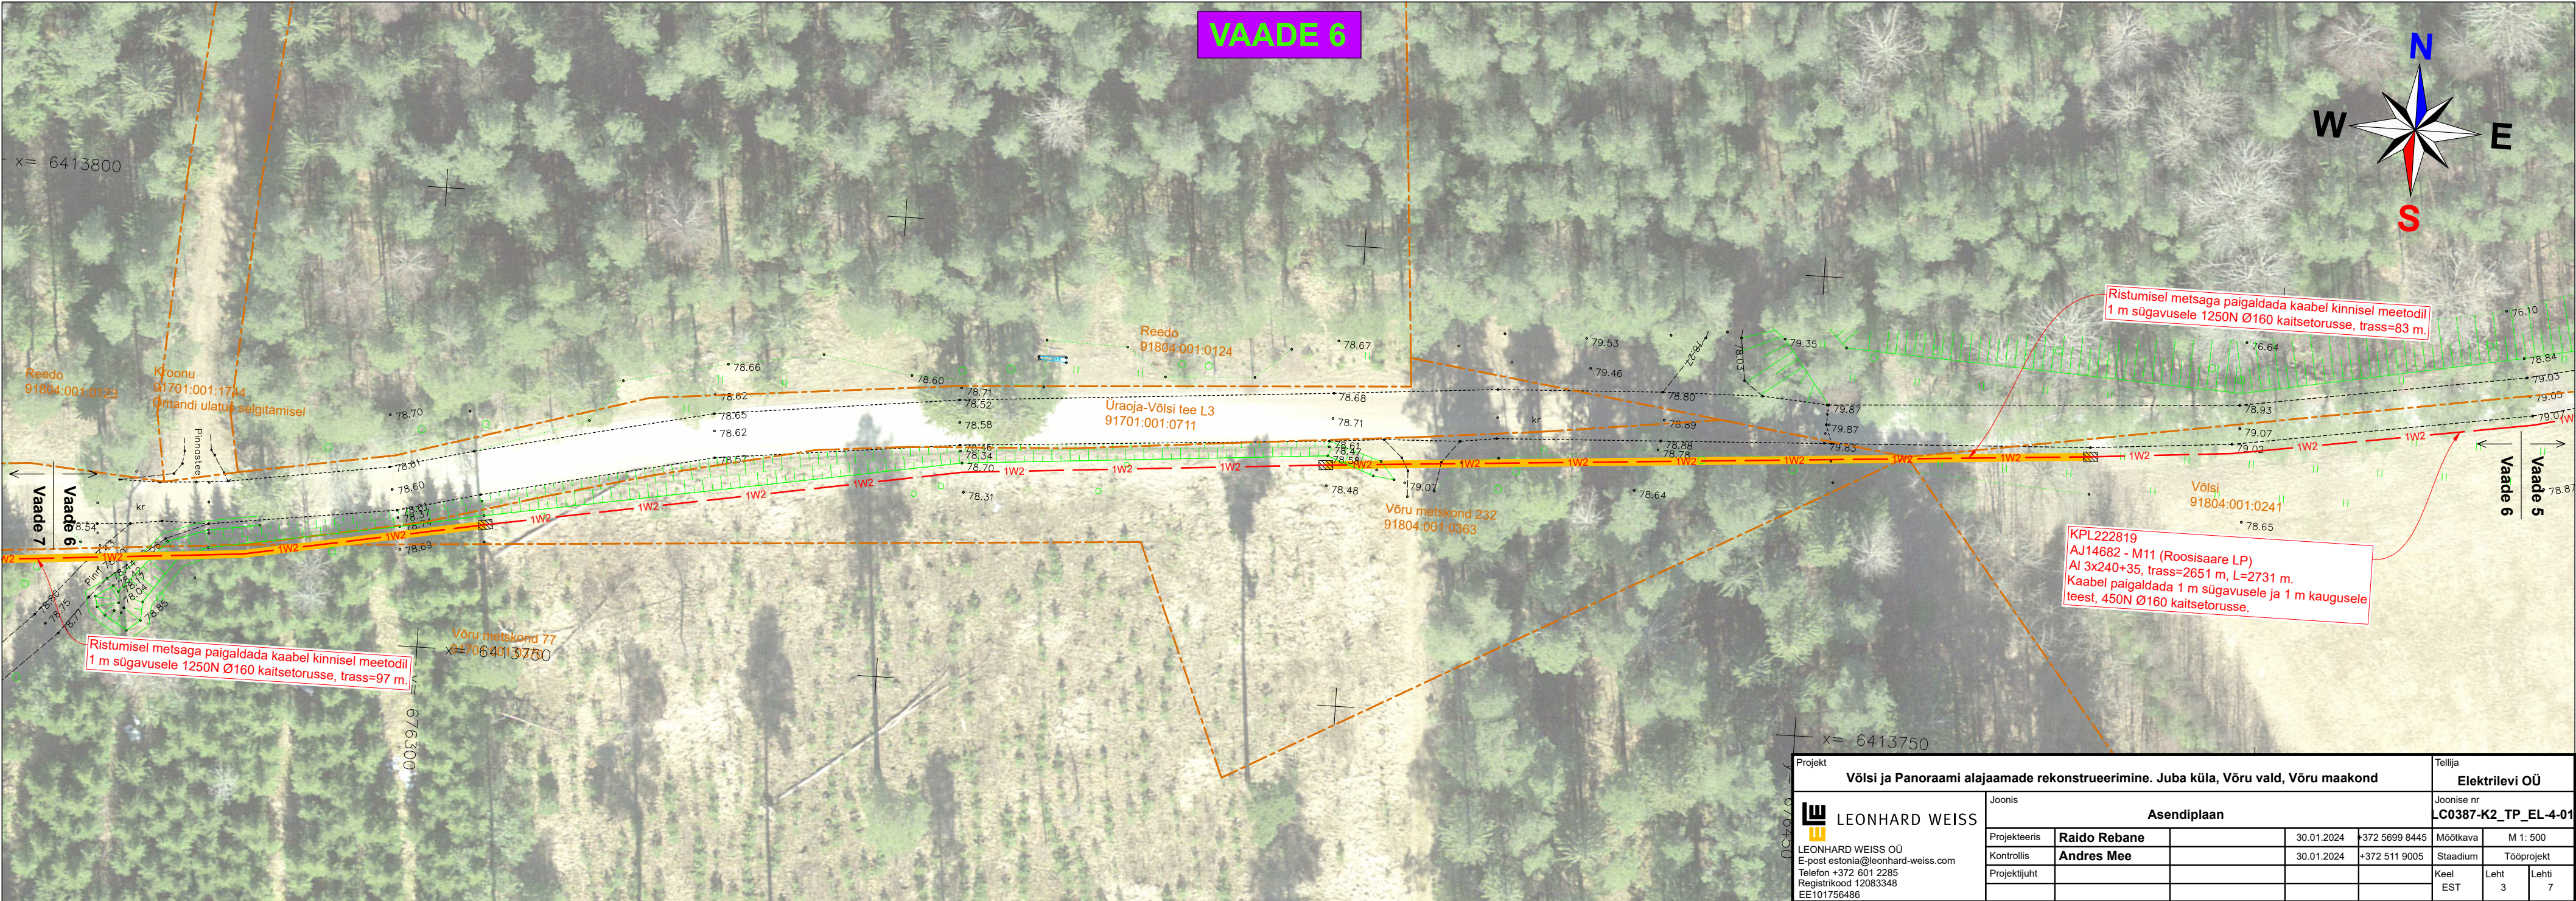

Projekt				Tellijä					
Võlvi ja Panoraami alajaamade rekonstrueerimine. Juba küla, Võru vald, Võru maakond				Elektrilevi OÜ					
 LEONHARD WEISS		Joonis		Asendiplaan		Joonise nr			
LEONHARD WEISS OÜ E-post: estonia@leonhard-weiss.com Telefon: +372 601 2285 Registrikood 12083348 EE101756486		Projekteeris		Raido Rebane	30.01.2024	+372 5699 8445	Mootkava	M 1: 500	
		Kontrollis		Andres Mee	30.01.2024	+372 511 9005	Staadium	Tööprojekt	
		Projekti juht					Keel	Leht 3	Lehti 7
							EST		

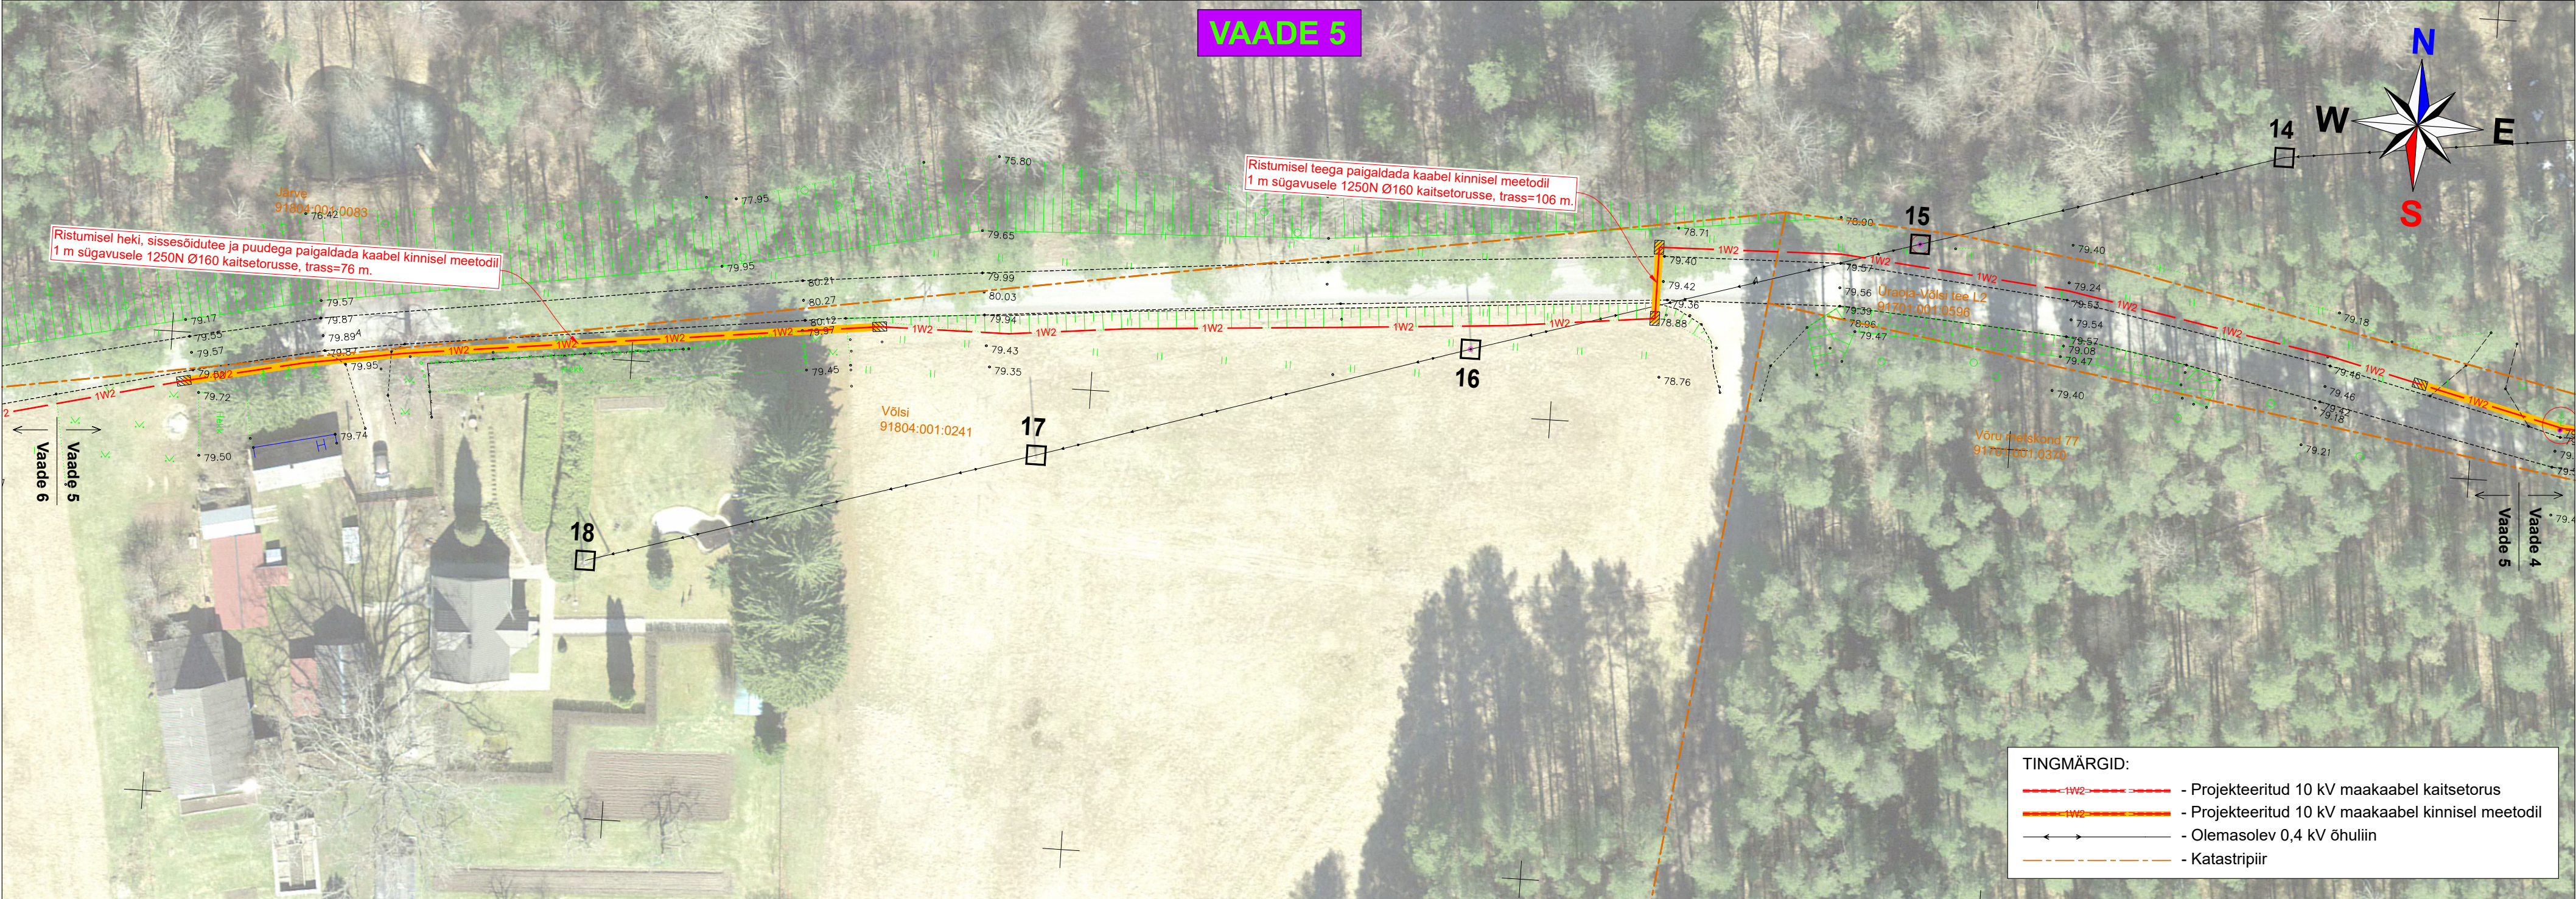

Projekt						Tellija	
Võlvi ja Panoraami alajaamade rekonstrueerimine. Juba küla, Võru vald, Võru maakond						Elektrilevi OÜ	
Joonis						Joonise nr	
Asendiplaan						LC0387-K2_TP_EL-4-01	
Projekteeris	Raido Rebane	30.01.2024	+372 5699 8445	Mootkava	M 1: 500		
Kontrollis	Andres Mee	30.01.2024	+372 511 9005	Staadium	Tooprosjekt		
Projekti juht				Keel	Leht	4	7
						EST	

LEONHARD WEISS

LEONHARD WEISS OÜ
E-post: estonia@leonhard-weiss.com
Telefon: +372 601 2285
Registrikood: 12083348
EE101756486



Projekt					Tellijä							
Võlvi ja Panoraami alajaamade rekonstrueerimine. Juba küla, Võru vald, Võru maakond										Elektrilevi OÜ		
 LEONHARD WEISS LEONHARD WEISS OÜ E-post: estonia@leonhard-weiss.com Telefon: +372 601 2285 Registrikood: 12083348 EE101756486	Joonis				Asendiplaan				Joonise nr			
									LC0387-K2_TP_EL-4-01			
	Projekteeris		Raido Rebane		30.01.2024		+372 5699 8445		Mootkava		M 1: 500	
	Kontrollis		Andres Mee		30.01.2024		+372 511 9005		Staadium		Tööprojekt	
	Projekti juht								Keel			
									EST		Leht 5 Leht 7	

