


Pikiprofiil

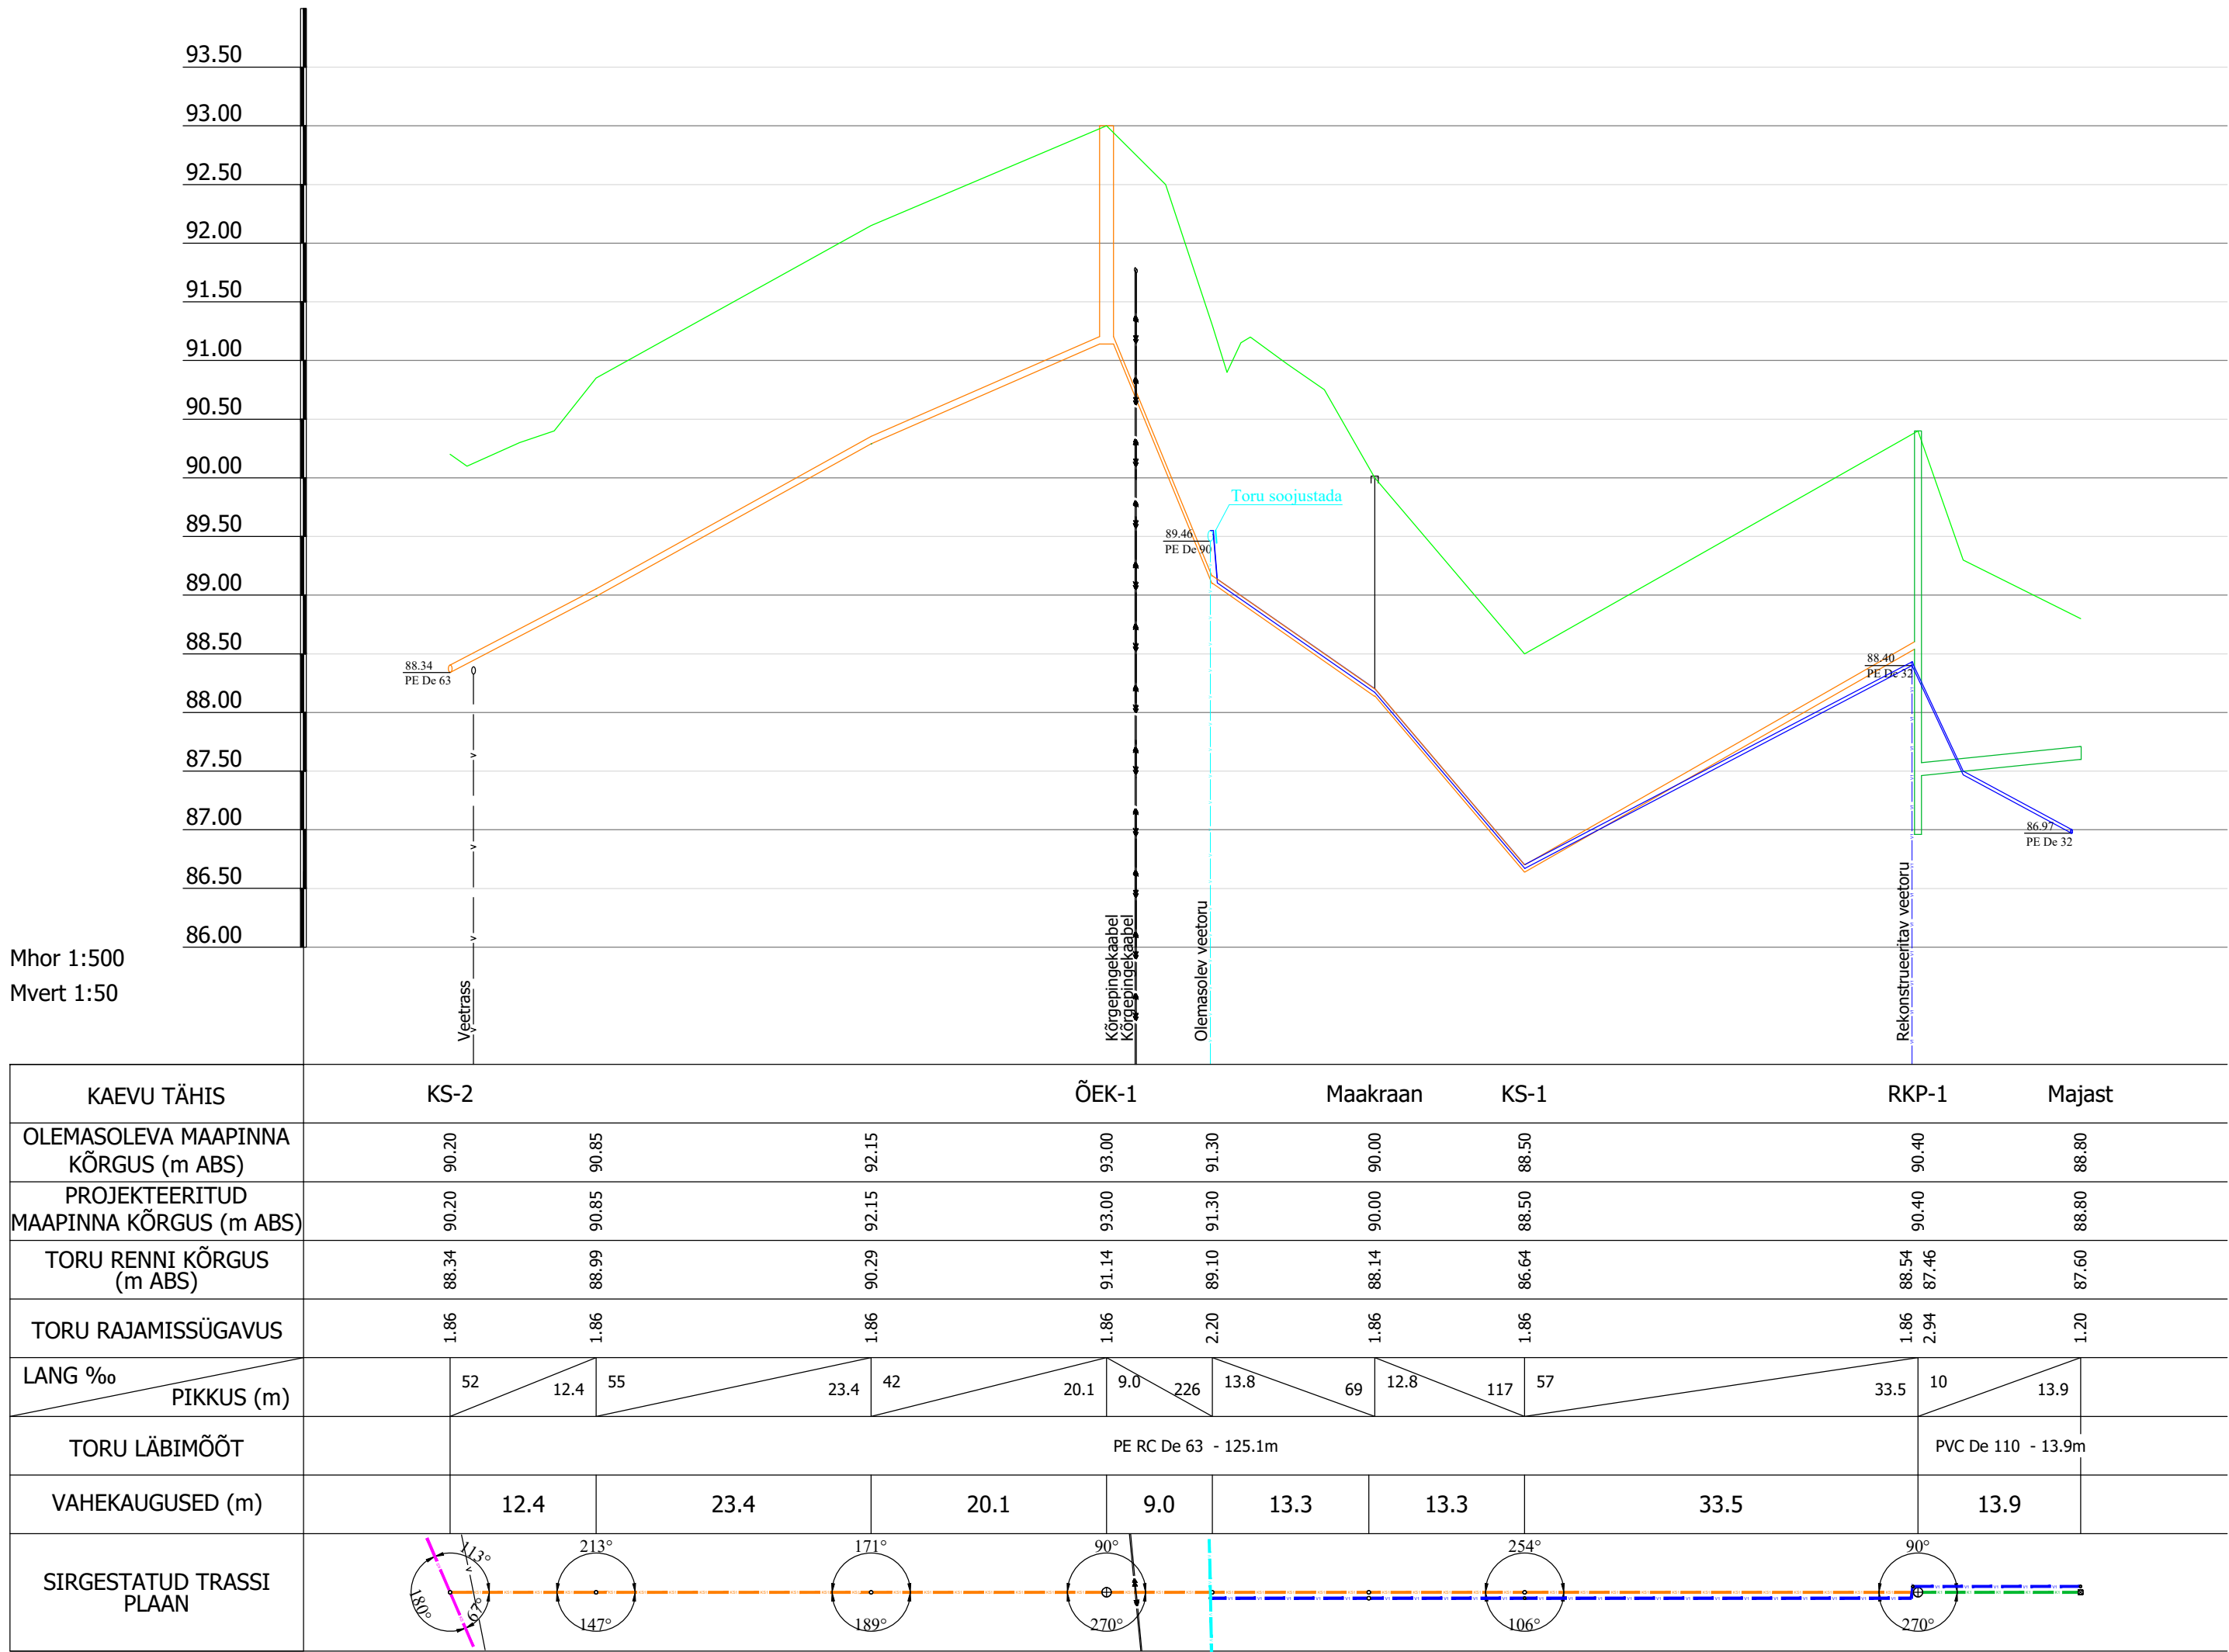

- MÄRKUSED:
- Joonis on projekti seletuskirja ja lisade lahutamatu osa.
 - Ühikuta mõõdud on meetrites.
 - Kõrgused on EH2000 süsteemis.

<div>KESKKOND & PARTNERID OÜ Reg. nr. 11006388 Vasara 50, Tartu 50113 Tel. 733 0350; info@mahutid.ee <small>Vastutav spetsialist</small></div>	Tellija Martti Tulev		Töö nr: 068/2025	
	Projekt Jaarnumäe kinnistu majaühendustorustikud		Jaarnumäe Raudsepa küla Võru vald Võrumaa	
	Projekti juht Lauri Aim		Joonis Pikiprofiil	
	Projekteerija Kaspar Kala		Fail 0682025_PP	Kuupäev 17.10.2025
		Mõõt 1:50	Joonis VK-6-01	