


PLANEERITUD ALA NÄITAJAD		
1. PLANEERITUD MAALA SUURUS		3,36 ha
sh KRUNDITUD ALA		26607 m ²
2. KAVANDATUD KRUNTIDE ARV		6
3. ORIENTEERLÜ KORTERITE ARV		355 sh 14 ridaalumat
4. KAVANDATUD HOONESTUSTIHEDUS		1,2
5. HALJASTUS %		30%
5. PARKIMISKOHTEDE ARV	500	PLANEERITUD 508

-

TINGMÄRGID

	Planeeritud ala piir
	Katastrirõkuse piir
	Moodustatava krundi piir
	Naaberhoone
	Olernasolev autoliikluse ala
	Planeeritud autoliikluse ala
	Perspektiivne autoliikluse ala
	Planeeritud parkimiskohad
	Olernasolev kergliikluse ala
	Planeeritud kergliikluse ala
	Perspektiivne kergliikluse ala
	Planeeritud jalgrattarada
	Planeeritud kergliikluse ala, kus võib liikuda teenindav transport

+ su 1 püudu jäävad parkimiskohad tagatakse krundil pöö 2 ja 3.
 + auruimise suletud brutopind on 5% kogu alale planeeritud suletud brutopinnast
 + krundil arvestatakse keskmise suletud brutopind on 80 m².
 + Vastavalt majanduse ja turismimise 01.07.2016 määrusele nr 57, "Elitise tehnoloogilise loetelu ja
 eestvõtmise aluseid" ei arvestata (ei loeta) loetelus esitatud suletud brutopindade hulka.

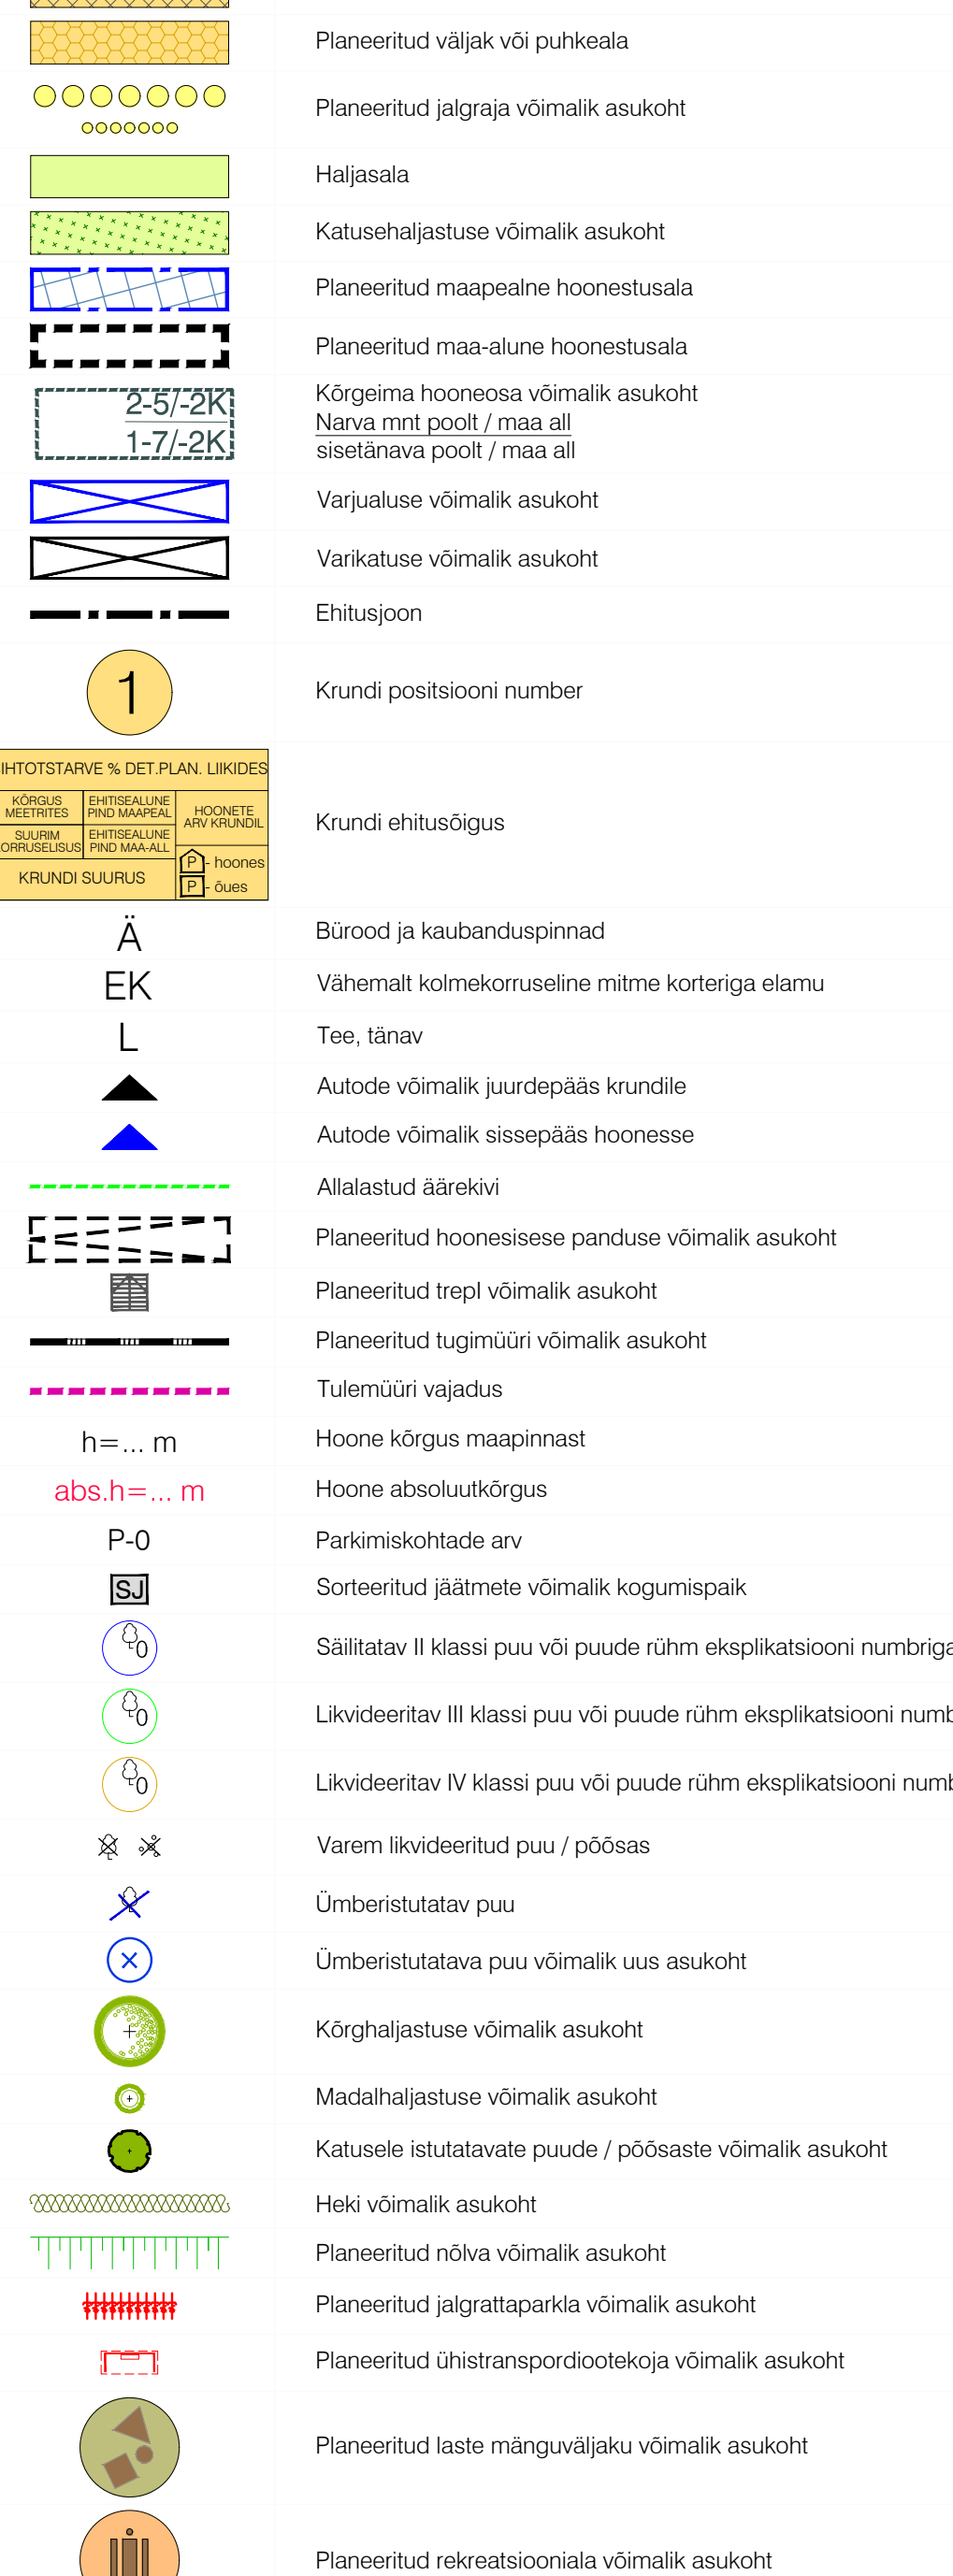

Puittaimestiku haljastusliku hinnangu koostas: Aktiniidia OÜ, Ülle Jõgar Koostatud: 05.2023

		KIPROJEKT Asutusselts Aretu 9a, Tallinn, Eesti Tel: +372 606 4100 E-post: info@kiprojekt.ee Reg. koht 12003784		Projekt nr.: 		Narva mnt 172 kinnistu detailplaneering	
Juhataja Projekti juht Konsultant	R. Annusver A. Petrova U. Kadak	Otsustajad: 	Tallinn, Lasnamäe linnaosa				
Planeering K. Sallumäe	Koostajad: 03.05.2024	Joonistaja nr.: 	Põhijoonis				
19157_DP.dwg	Töö nr.: 19157	Joonistuse tähtaht: DP-2	Staadium: DP	Mõõtkord: 1:500			