

Seletuskiri

Objekt: Viljandi maakond Viljandi vald Heimtali küla Kääriku

Tellija : Puurvesi OÜ

Toiming: Kääriku vee- ja kanalisatsiooni teostusmöödistamine

Töö teostaja: Maamööstja Lale Purge kutsetunnistus nr 168257 geodeet tase 6 v.a. 26.05.

2021 GeoNik OÜ Majandustegevuse registri reg.kood EEG000272

Geodeetilised tööd on teostatud elektrontahhümeetriga Leica TC-805(nurga mõõtmise täpsus 5", joone mõõtmise täpsus $(2+2 \text{ ppmxD})\text{mm}$, kus D= joone pikkus km-des. Käigupunkti asukoha määramise täpsusklass 0.05 cm võrgu suhtes. Käigupunkt mõõdistatud kahesagedusliku GPS EPOCH 50 –ga reaalaajas.

Möödistamine on toimunud detsember 2022.a. Möödistamiseks on koostatud käik, mis on seotud L-EST 97 süsteemi GPS Tartu jaama koordinaatidega. Kõrgused EH2000 süsteemis. Kasutatud geodeetiliste lähtepunktide seisukord oli hea.

LÄHTEPUNKTIDE ANDMED

Punkti nimi/nr	X (m)	Y(m)	H (m)
KARO 5469	6441206.038	591864.868	116.508


Koordinaadid on L-EST 97 ja kõrgused on EH2000 süsteemis

Möödistamisandmed on töödeldud programmiga TC TOOLS GRIFDXF plaan
joonestatud programmiga MicroStation V8i

Kasutatud tööd:

Maamööstja: _____ Lale Purge

15. 12. 2022

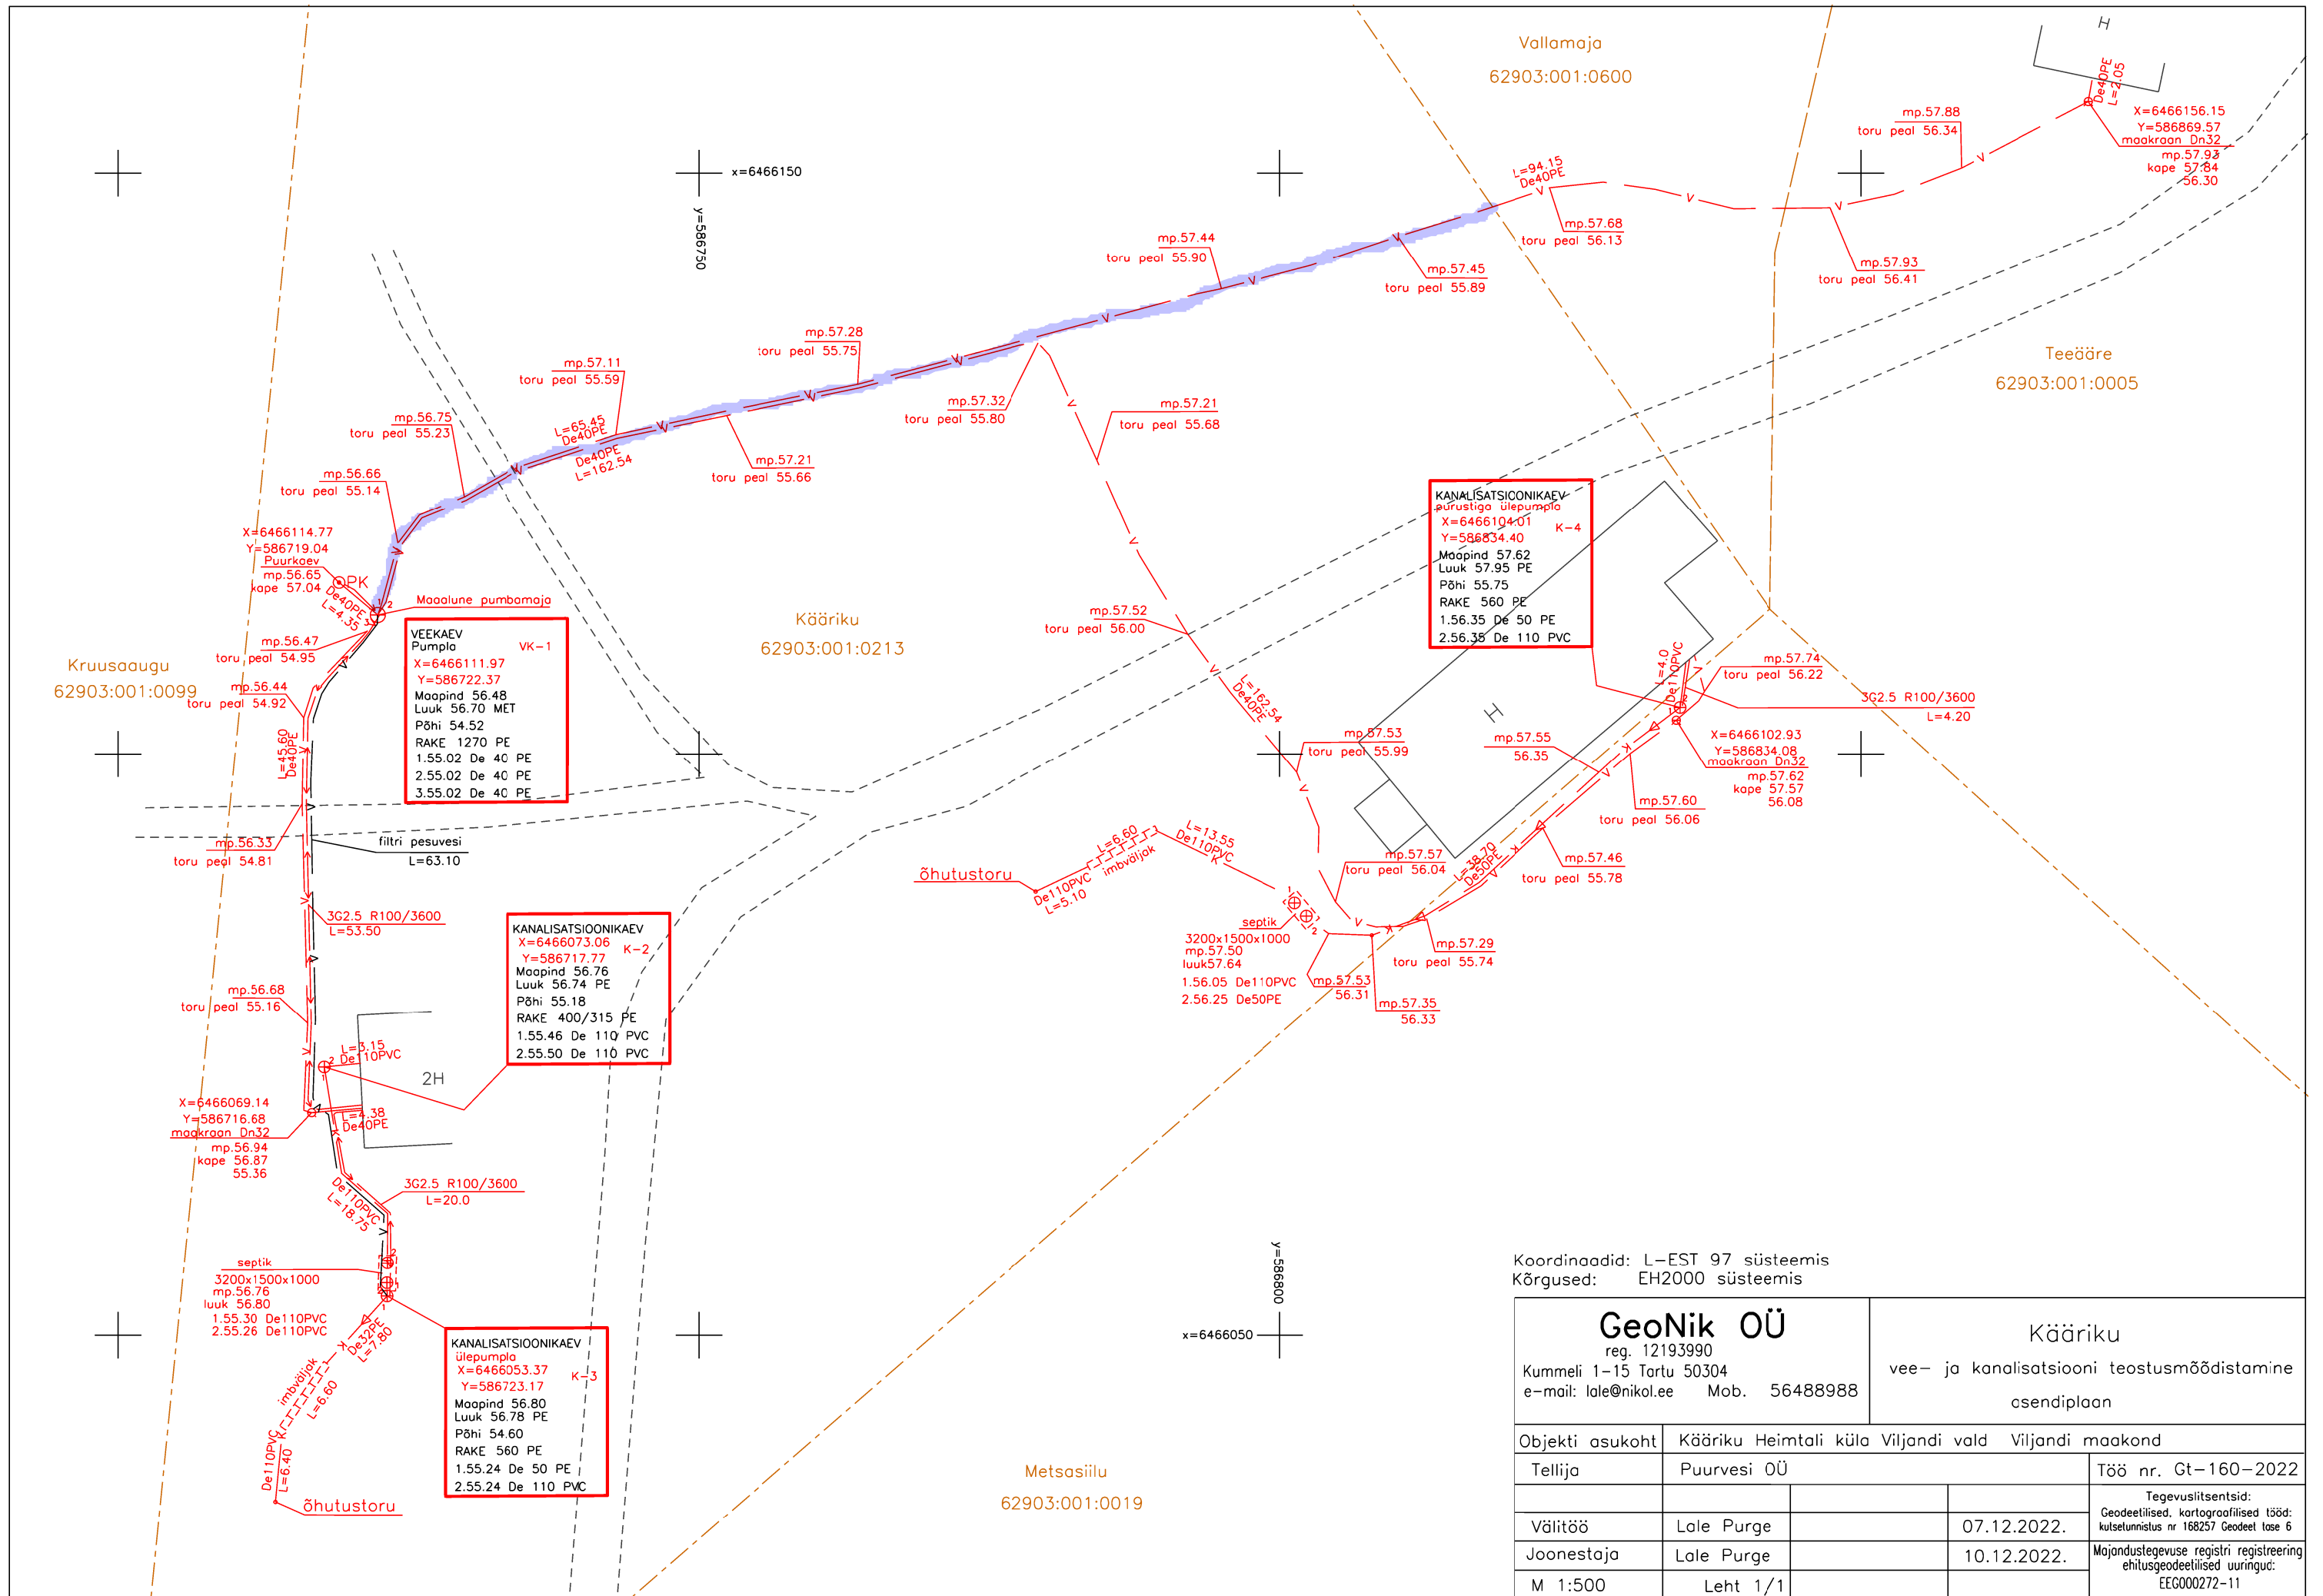

KANALISATSIOONIKAEV
 püstistiga ülepumpja
 X=6466104.01 K-4
 Y=586834.40
 Maapind 57.62
 Luuk 57.95 PE
 Põhi 55.75
 RAKE 560 PE
 1.56.35 De 50 PE
 2.56.35 De 110 PVC

VEEKAEV
 Pumpja VK-1
 X=6466111.97
 Y=586722.37
 Maapind 56.48
 Luuk 56.70 MET
 Põhi 54.52
 RAKE 1270 PE
 1.55.02 De 40 PE
 2.55.02 De 40 PE
 3.55.02 De 40 PE

KANALISATSIOONIKAEV
 X=6466073.06 K-2
 Y=586717.77
 Maapind 56.76
 Luuk 56.74 PE
 Põhi 55.18
 RAKE 400/315 PE
 1.55.46 De 110 PVC
 2.55.50 De 110 PVC

KANALISATSIOONIKAEV
 ülepumpja
 X=6466053.37 K-3
 Y=586723.17
 Maapind 56.80
 Luuk 56.78 PE
 Põhi 54.60
 RAKE 560 PE
 1.55.24 De 50 PE
 2.55.24 De 110 PVC

Koordinaadid: L-EST 97 süsteemis
 Kõrgused: EH2000 süsteemis

<p>GeoNik OÜ reg. 12193990 Kummeli 1-15 Tartu 50304 e-mail: lale@nikol.ee Mob. 56488988</p>		<p>Kääriku vee- ja kanalisatsiooni teostusmõdistamine csendiplaan</p>	
Objekti asukoht	Kääriku Heimtali küla Viljandi vald Viljandi maakond		
Tellija	Puurvesi OÜ	Töö nr. Gt-160-2022	
Välitöö	Lale Purge	07.12.2022.	Tegevuslitsentsid: Geodeetilised, kartograafilised tööd: kutsetunnistus nr 168257 Geodeet lase 6
Joonestaja	Lale Purge	10.12.2022.	Majandustegevuse registri registreering ehitusgeodeetilised uuringud: EEG000272-11
M 1:500	Leht 1/1		