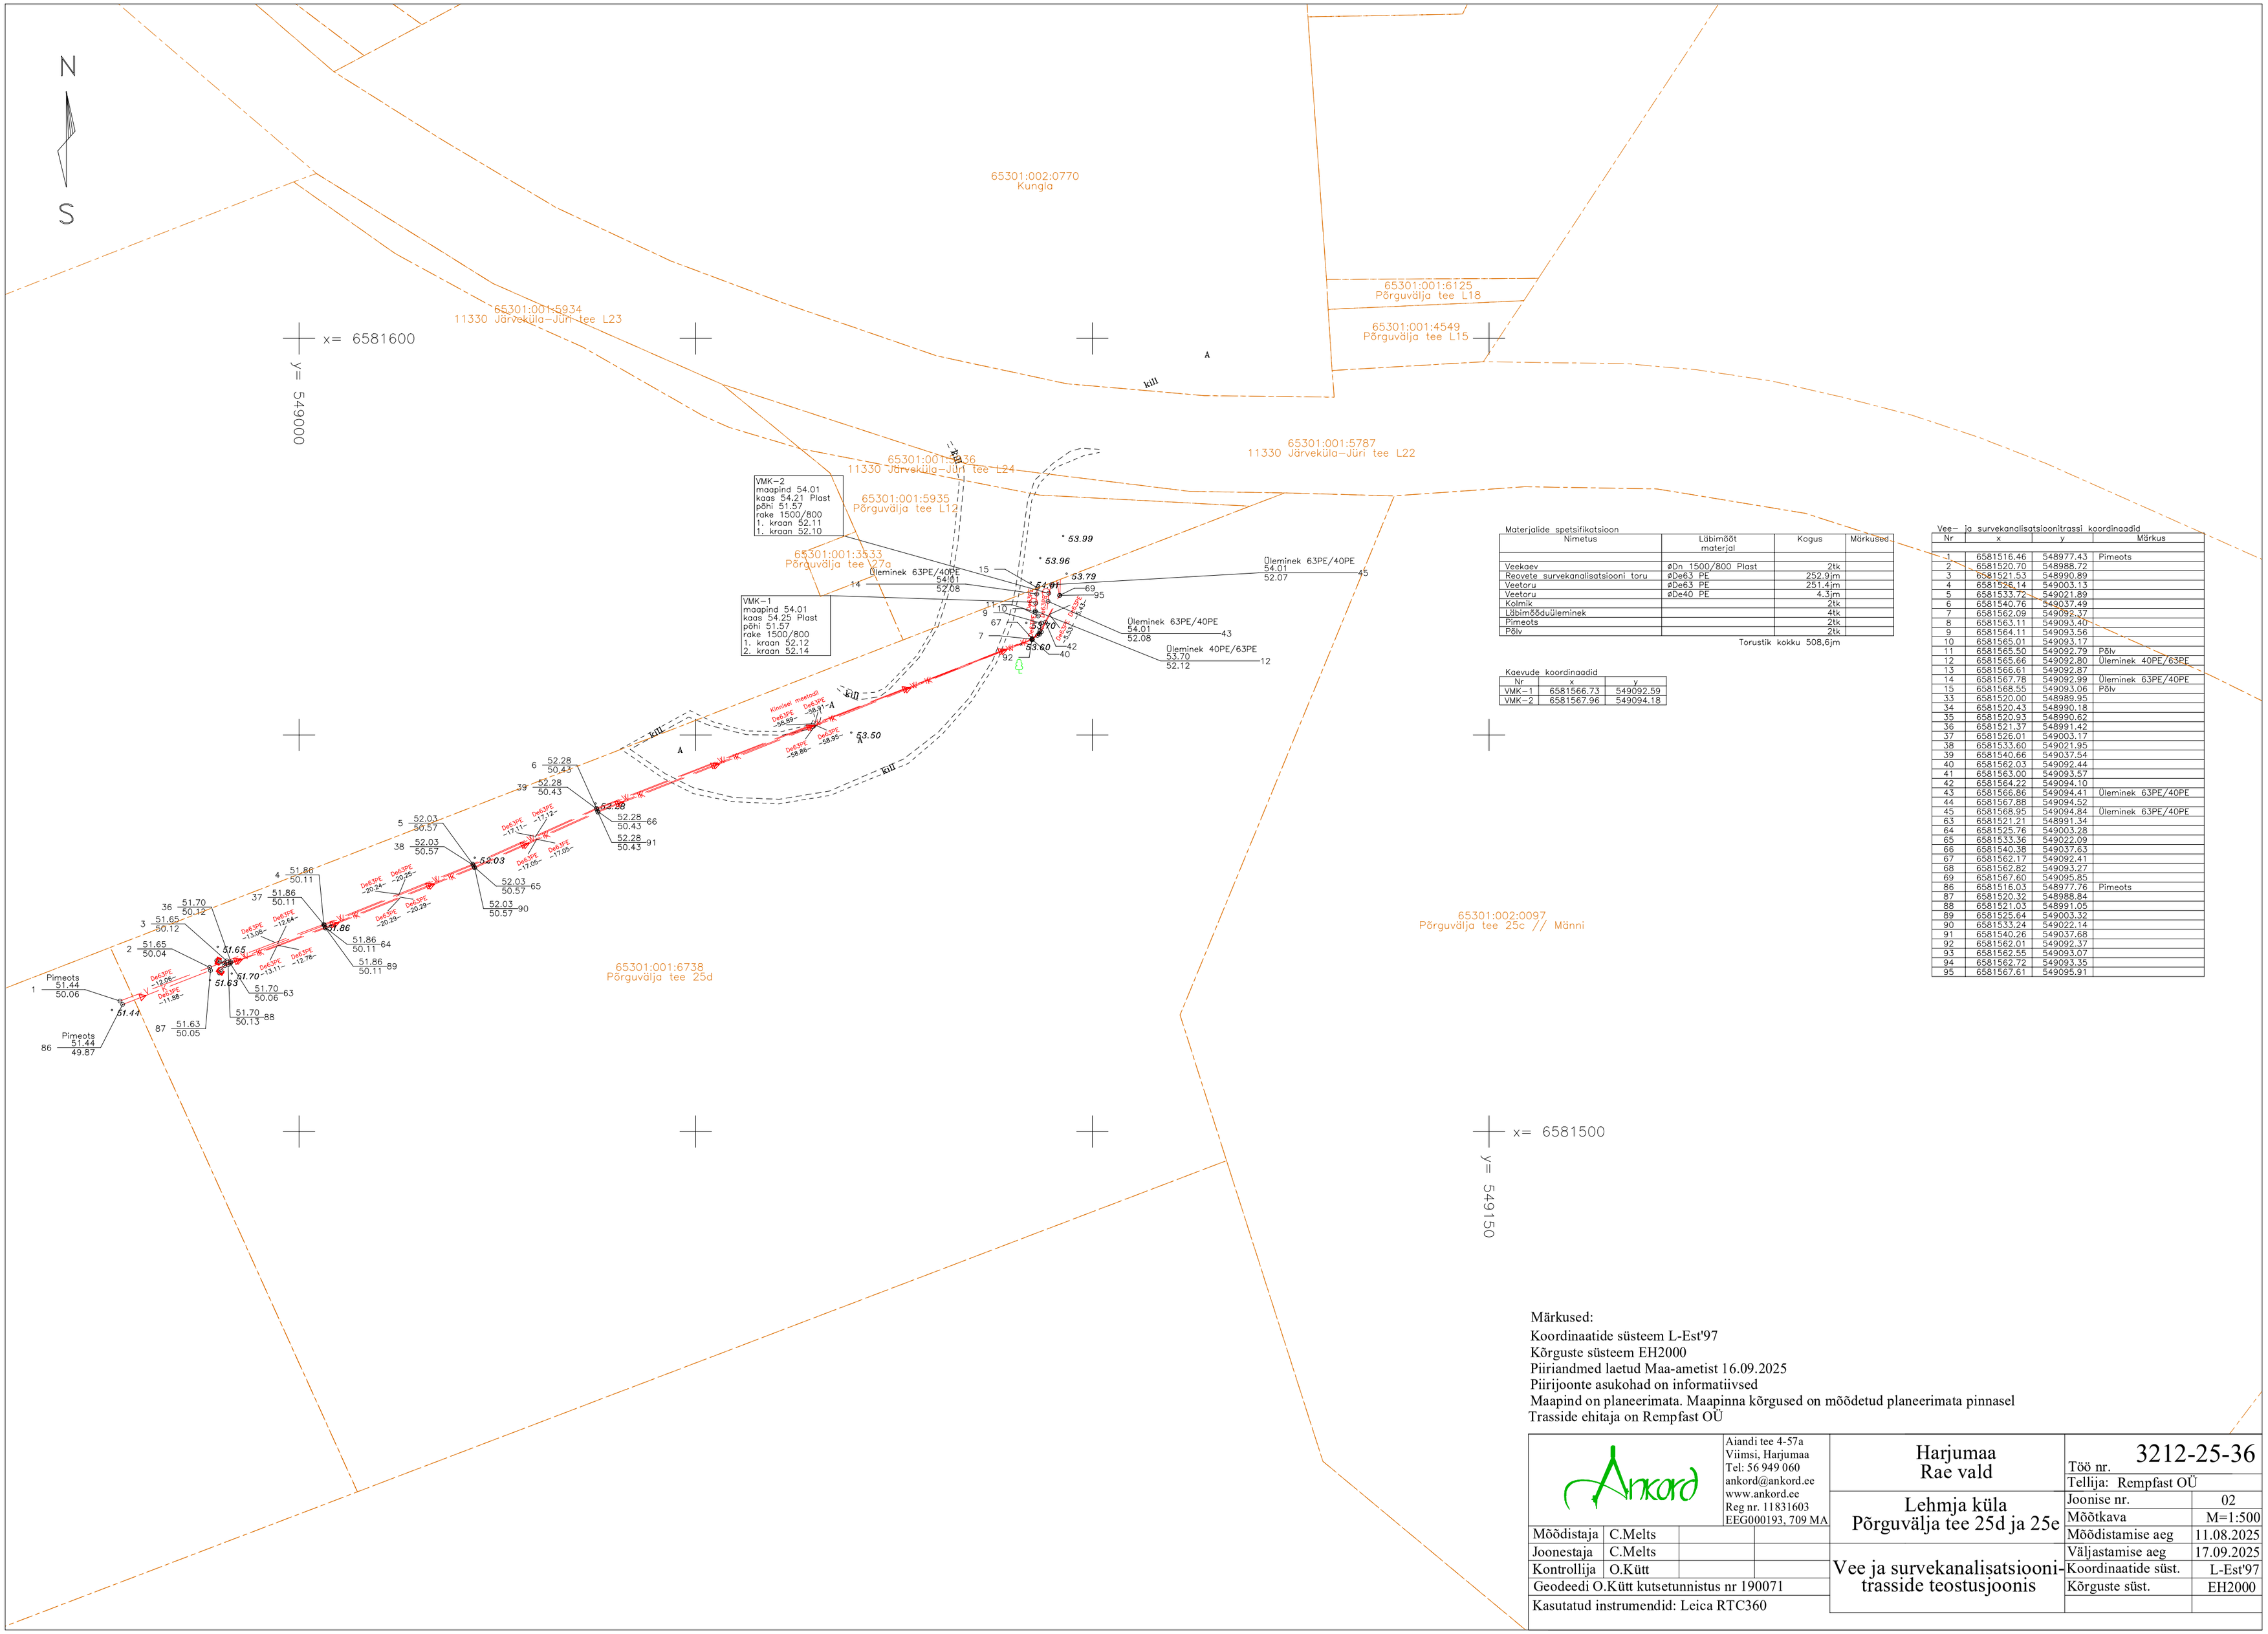

Materjalide spetsifikatsioon

Nimetus	Läbimõõt materjal	Kogus	Märkused
Veekaev	⌀Dn 1500/800 Plast	2tk	
Reovete survekanalisatsiooni toru	⌀De63 PE	252,9jm	
Veetoru	⌀De63 PE	251,4jm	
Veetoru	⌀De40 PE	4,3jm	
Kolmik		2tk	
Läbimõõduüleminek		4tk	
Pimeots		2tk	
Põlv		2tk	

Torustik kokku 508,6jm

Kaevude koordinaadid

Nr	x	y
VMK–1	6581566,73	549092,59
VMK–2	6581567,96	549094,18

Vee– ja survekanalisatsioonitrassi koordinaadid

Nr	x	y	Märkus
1	6581516,46	548977,43	Pimeots
2	6581520,70	548988,72	
3	6581521,53	548990,89	
4	6581526,14	549003,13	
5	6581533,72	549021,89	
6	6581540,76	549037,49	
7	6581562,09	549092,37	
8	6581563,11	549093,40	
9	6581564,11	549093,56	
10	6581565,01	549093,17	
11	6581565,50	549092,79	Põlv
12	6581565,66	549092,80	Üleminek 40PE/63PE
13	6581566,61	549092,87	
14	6581567,78	549092,99	Üleminek 63PE/40PE
15	6581568,55	549093,06	Põlv
33	6581520,00	548989,95	
34	6581520,43	548990,18	
35	6581520,93	548990,62	
36	6581521,37	548991,42	
37	6581526,01	549003,17	
38	6581533,60	549021,95	
39	6581540,66	549037,54	
40	6581562,03	549092,44	
41	6581563,00	549093,57	
42	6581564,22	549094,10	
43	6581566,86	549094,41	Üleminek 63PE/40PE
44	6581567,88	549094,52	
45	6581568,95	549094,84	Üleminek 63PE/40PE
63	6581521,21	548991,34	
64	6581525,76	549003,28	
65	6581533,36	549022,09	
66	6581540,38	549037,63	
67	6581562,17	549092,41	
68	6581562,82	549093,27	
69	6581567,60	549095,85	
86	6581516,03	548977,76	Pimeots
87	6581520,32	548988,84	
88	6581521,03	548991,05	
89	6581525,64	549003,32	
90	6581533,24	549022,14	
91	6581540,26	549037,68	
92	6581562,01	549092,37	
93	6581562,55	549093,07	
94	6581562,72	549093,35	
95	6581567,61	549095,91	

Märkused:
Koordinaatide süsteem L-Est'97
Kõrguste süsteem EH2000
Piiriandmed laetud Maa-ametist 16.09.2025
Piirijoonte asukohad on informatiivsed
Maapind on planeerimata. Maapinna kõrgused on mõõdetud planeerimata pinnasel
Trasside ehitaja on Rempfast OÜ

Aiandi tee 4-57a
Viimsi, Harjumaa
Tel: 56 949 060
ankord@ankord.ee
www.ankord.ee
Reg nr. 11831603
EEG000193, 709 MA

Mõõdistaja	C.Melts
Joonestaja	C.Melts
Kontrollija	O.Kütt
Geodeedi O.Kütt kutsetunnistus nr 190071	
Kasutatud instrumendid: Leica RTC360	

Harjumaa
Rae vald

Lehmja küla
Põrguvälja tee 25d ja 25e

Vee ja survekanalisatsiooni-trasside teostusjoonis

Töö nr.	3212-25-36
Tellija:	Rempfast OÜ
Joonise nr.	02
Mõõtkava	M=1:500
Mõõdistamise aeg	11.08.2025
Väljastamise aeg	17.09.2025
Koordinaatide süst.	L-Est'97
Kõrguste süst.	EH2000