

KOOSKÖLASTATUD

Põhja osakonna korrashoiu ja liikluskorralduse üksus

Valdo Jänes liikluskorraldaja

15.07.2026 reg. nr. 17174692

Leht 2 lehti 2

Tingimustel:

1. Liikluse korraldamisel objektil juhinduda juhendist „Riigiteede ajutine liikluskorraldus“ MA 2018-009 ja „Riigiteede liikluse ajutise piiramise ja sulgemise kord“ MA 2016-11.


2. Ühissõidukite teekonna ja peatuste muutmised kooskõlastada Põhja-Eesti Ühistranspordikeskusega ja rakendada saadud tingimusi.

3. Märgid 596 „Liiklusteave“ paigaldada vähemalt 3 päeva enne tee sulgemist sulgemiskoha ette.

4. Tee sulgemisest teavitada päästeteenistust ja politseid.

5. Vähemalt 48 tundi enne tööde alustamist või liikluskorralduse muutmist teavitada liiklusjuhtimiskeskust e-post tmc@transpordiamet.ee või Vähemalt 48 tundi enne tööde alustamist või liikluskorralduse muutmist teavitada liikluspiirangutest ja tööde tegemisest Transpordiametit Tark Tee liikluspiirangute iseteeninduskeskkonnas, millele pääseb ligi Transpordiameti e-teeninduse kaudu.

Kooskõlastatud liikluskorralduse joonis ei asenda tee sulgemise luba.

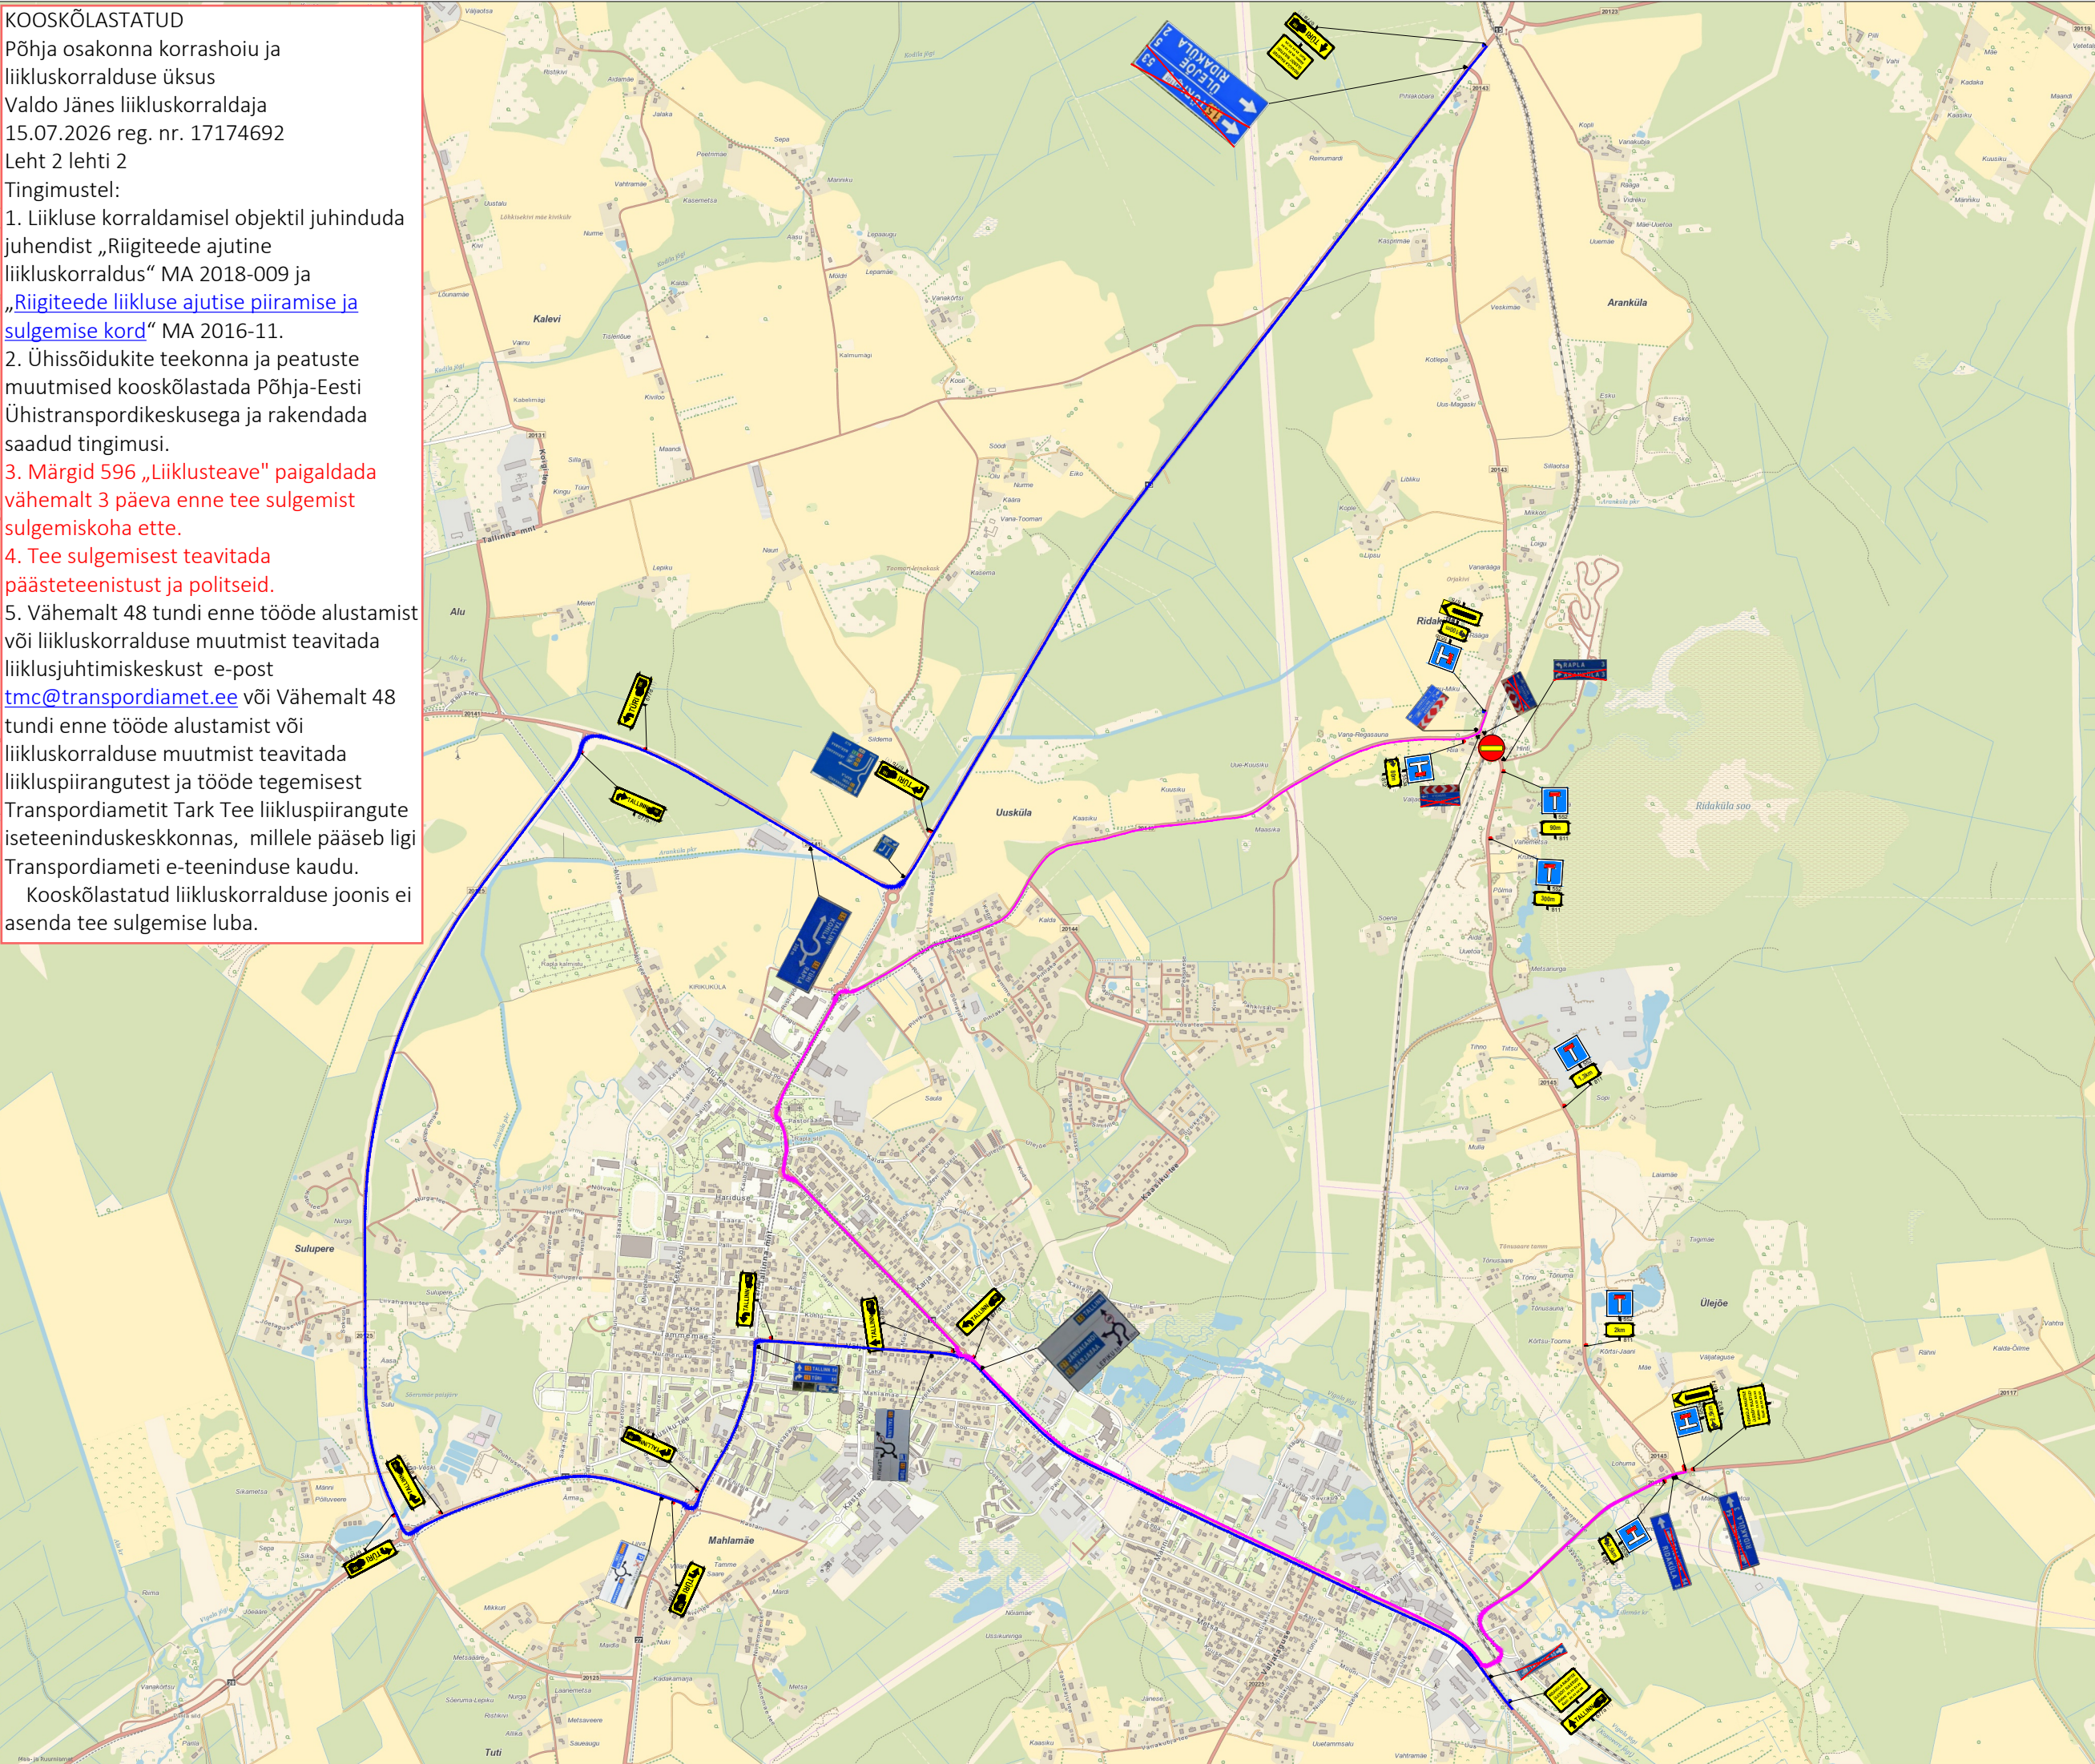



Ramudden OÜ, Reg. kood 12969700
Artelli 16/18, Tallinn.
Telefon: +372 622 9530 E-post:info@ramudden.ee

Projekti nimetus:
Ridaküla raudteeülesõit-ümbersõit

Joonise nimetus:
Ajutine liikluskorraldus

Objekti asukoht:
Riigitee 20145 km 2.7, Ridaküla, Rapla vald, Rapla maakond

- Märkused:
- AKÖL: 1666 autot ööpäevas, sõiduautosid 87%
 - Sulgemistahvliid paigaldada vähemalt 3 ööpäeva enne tööde algust
 - Töid teostatakse öisel ajal

Kuupäev	Töö nr.	Joonise nr.
15/07/2026	TTE260709-1	2
Tellija	AS TREV-2 Grupp Margus Tafenau, +372 517 1243 margus.tafenau@trev2.ee	
Cad proj.	E. Rebane, Tel: +372 5884 5450	
Kutsetunnistus nr. 193489 T. Rämmel Tegevusluba nr ELK000084		

- TINGMÄRGID:
- Töötsoon
 - Ajutine liiklusmärk
 - Ajutine liiklusmärgi post
 - Ol.olev liiklusmärk
 - Ol.oleva liiklusmärgi post
 - Ümbersõit - 10t massipiirang
 - Ümbersõit

Objekti asukoht:

