


Väljavõte planeeringualast
(M 1:500)

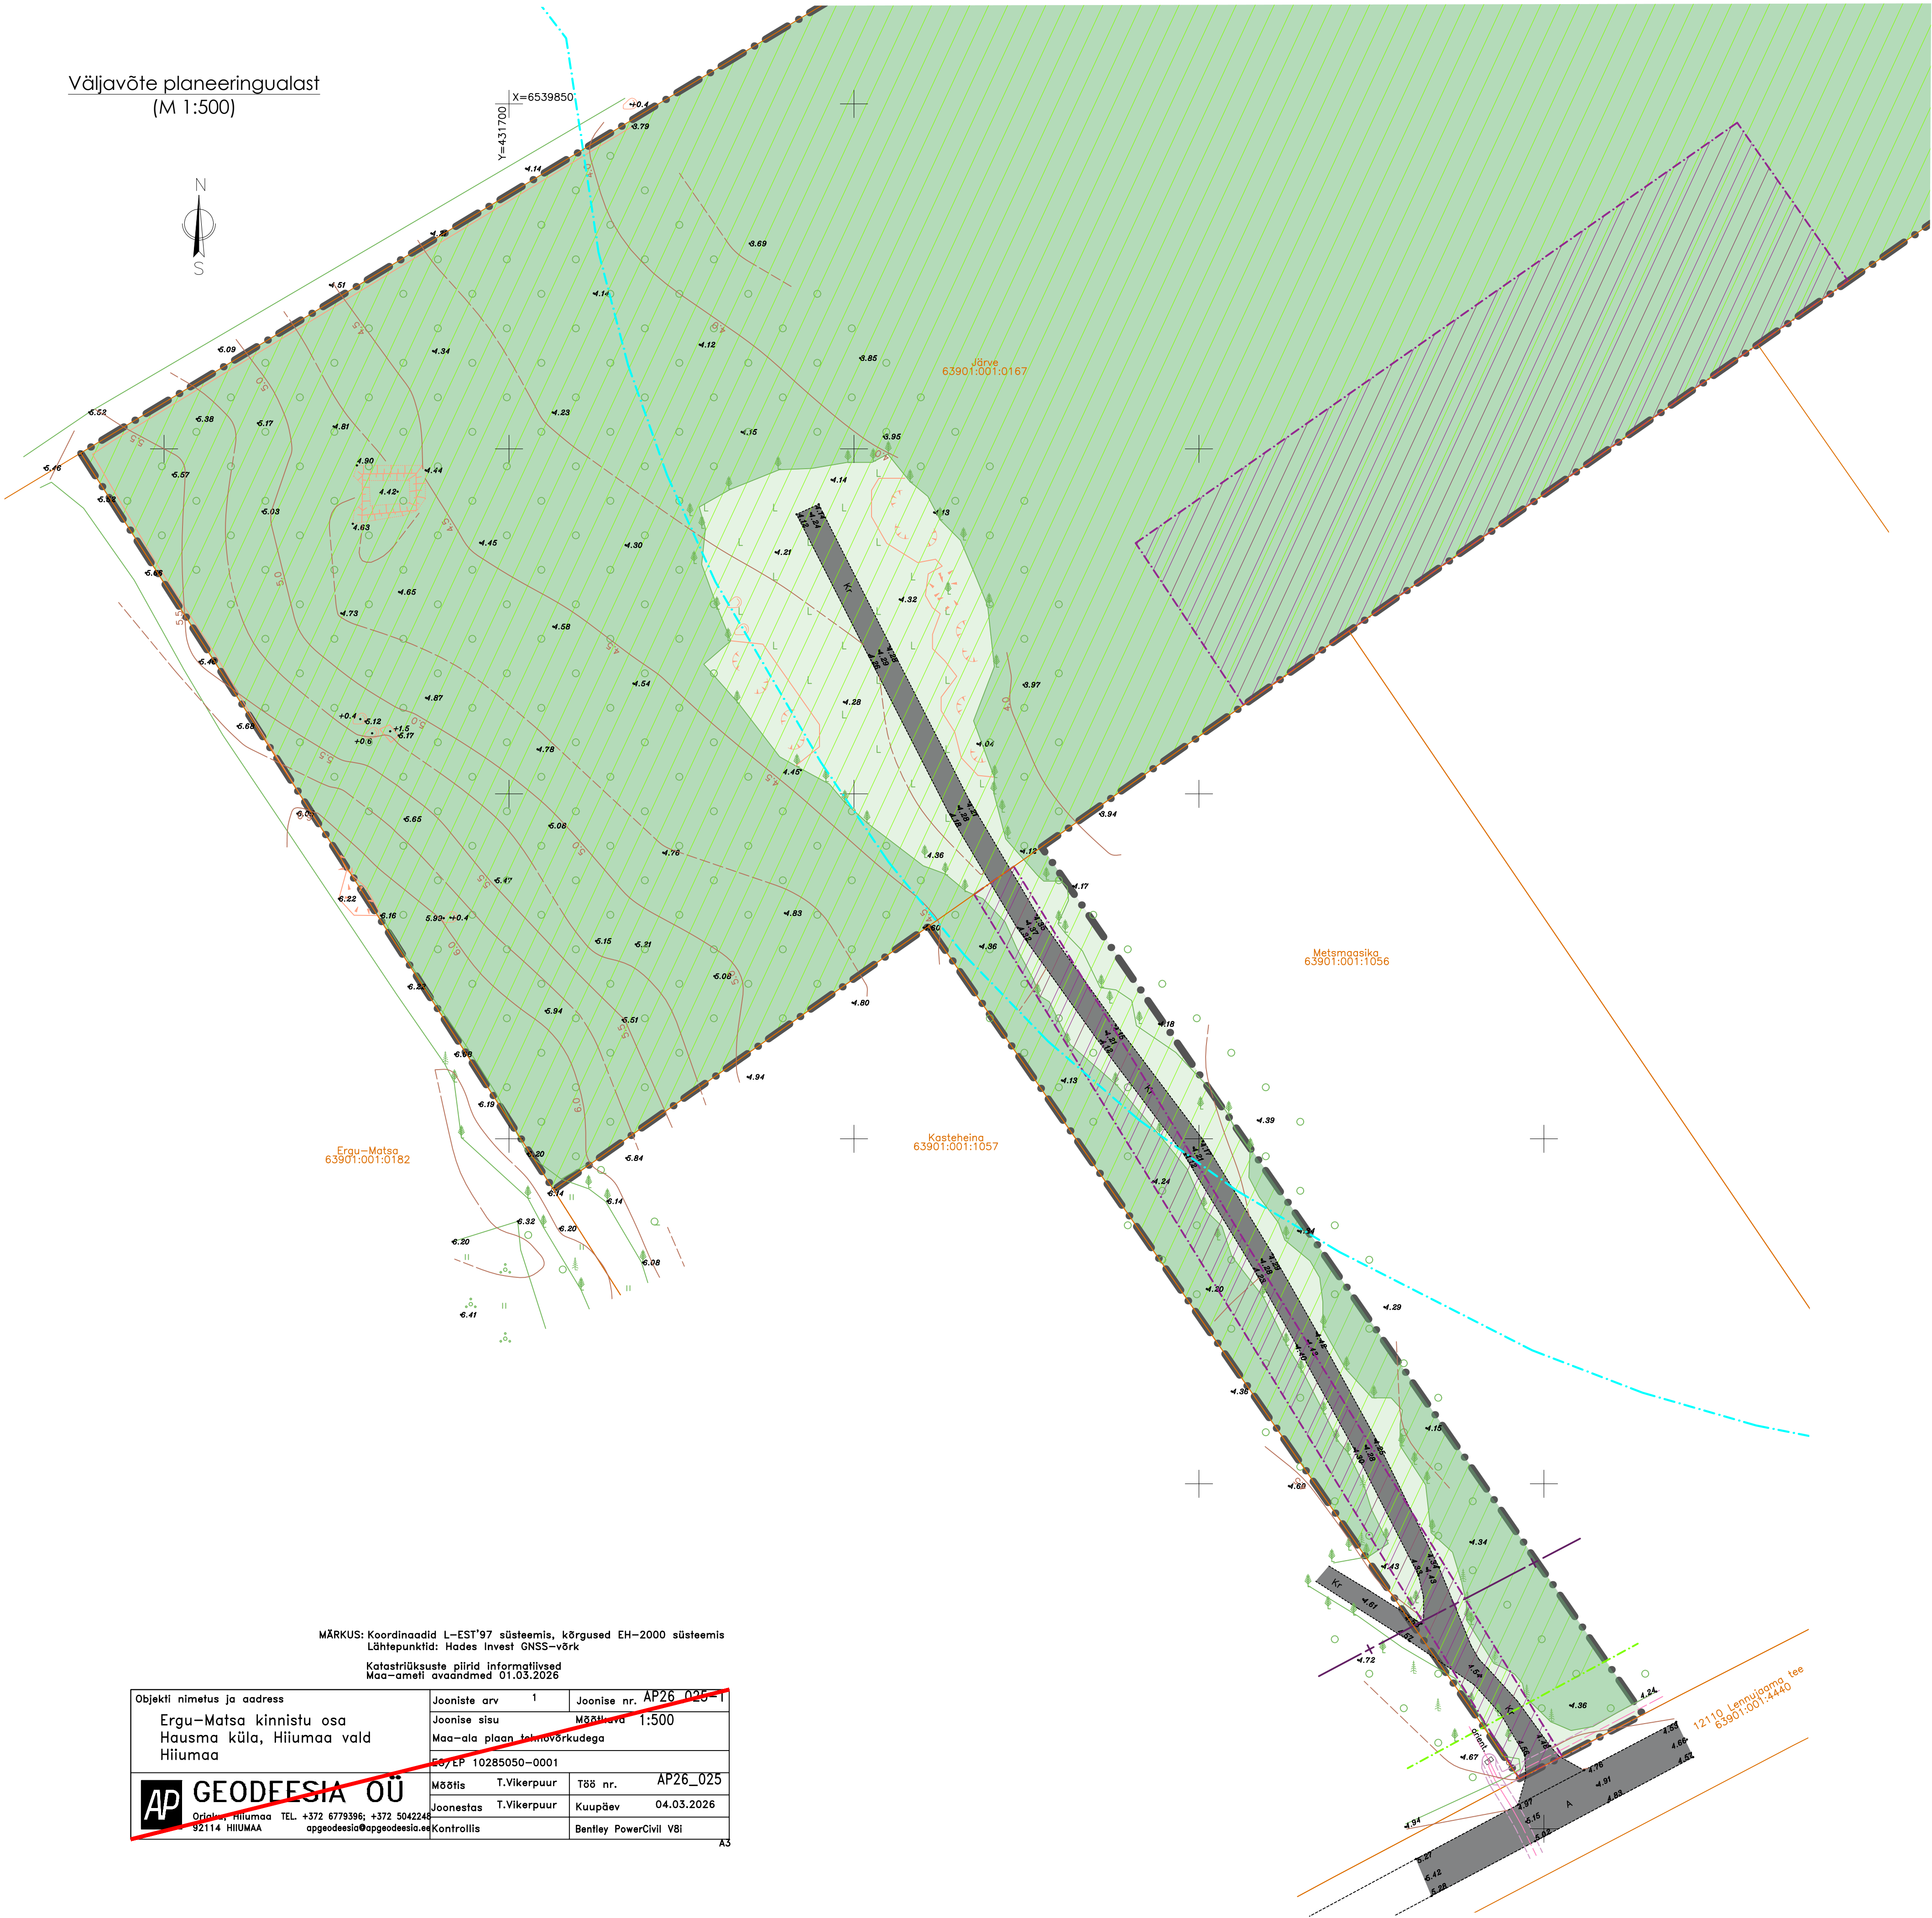

Planeeringuala skeem
(M 1:4000)



LEPPEMÄRGID

- Planeeringuala
- Katastriüksuse piir
- Katastriüksuse lähiaadress
- Katastriüksuse tunnus
- Maapinna kõrgusjoon
- Maapinna kõrgupunkt
- Maapinna reljeef
- Tee, rada
- Hoone
- Madalpinge maakaabel
- Haljastatud, looduslik ala
- Kõrghaljastus
- Tee, kattega pind

KITSENDUSED

- III kategooria kaitsealuste taimede kasvu
- Reaalservituudi ala
- Riigitee kaitsevööndi ulatus
- Ranna piiranguvööndi ulatus
- Elektri maakaabli kaitsevööndi ulatus

MÄRKUS: Koordinaadid L-EST'97 süsteemis, kõrgused EH-2000 süsteemis
Lähtepunktid: Hades Invest GNSS-võrk
Katastriüksuste piirid informatiivsed
Maa-ameti avarandmed 01.03.2026

Objekti nimetus ja aadress	Jooniste arv	Joonise nr.
Ergu-Matsa kinnistu osa	1	AP26_025-1
Hausma küla, Hiiumaa vald	Joonise sisu	Mõõtkava 1:500
Hiiumaa	Maa-ala plaan tehavõrkudega	
	Geodeesia	10285050-0001
	Mõõtkava	T.Vikerpuur
	Joonestajad	T.Vikerpuur
	Kontrollis	Bentley PowerCivil V8i

Projekt:	Hausma küla Järve kinnistu detailplaneering Hausma küla, Hiiumaa vald, Hiiumaa maakond	Töö nr.: DP151-26	Kuupäev: 14.07.2026
		Joonis: Tugiplaan	Mõõtkava: 1:500
		Väljavõtte formaat: A1	Tõlg: ML106
		Ilustatud isik:	Alkiri:
		Arhitekt:	Alkiri:
		Märkus:	