


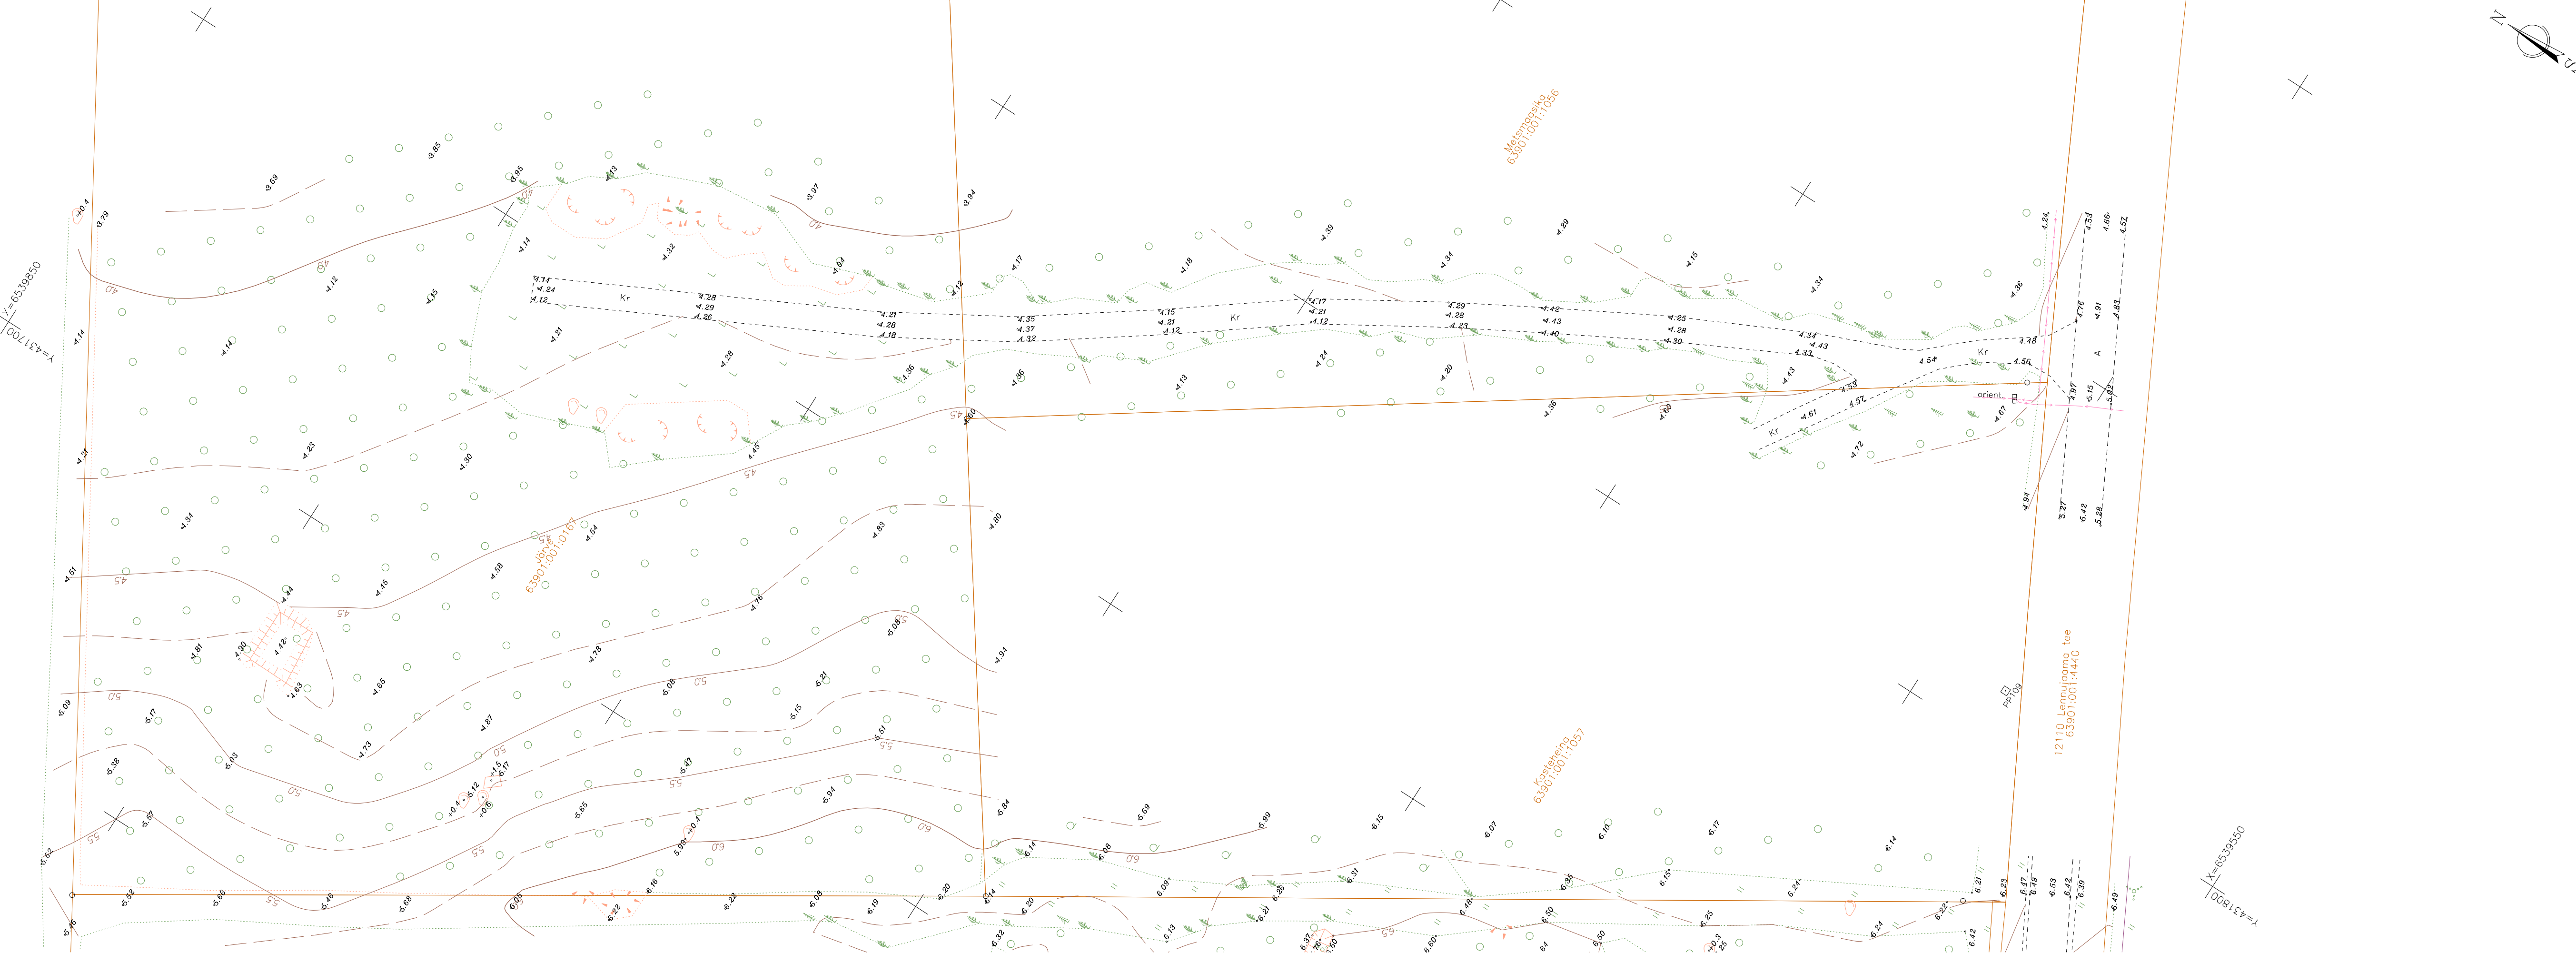

MÄRKUS: Koordinaadid L-EST'97 süsteemis, kõrgused EH-2000 süsteemis
Lähtepunktid: Hades Invest GNSS-võrk
Katastriüksuste piirid informatiivsed
Maa-ameti avaldused 01.03.2026

Objekti nimetus ja aadress	Jooniste arv	1	Joonise nr.	AP26_025-2
Järve ja Metsmaasika kinnistute osa	Joonise sisu		Mõõtkava	1:500
Hausmaa küla, Hiiumaa vald	Maa-ala plaan tehno- võrkudega			
Hiiumaa	EG/EP	10285050-0001		
	Mõõtis	T.Vikerpuur	Töö nr.	AP26_025
	Joonestas	T.Vikerpuur	Kuupäev	04.06.2026
	Kontrollis			Bentley PowerCivil V8i



GEODEESIA OÜ

Orjaku, Hiiumaa TEL. +372 6779396; +372 5042248
92114 HIUMAA apgeodeesia@apgeodeesia.ee