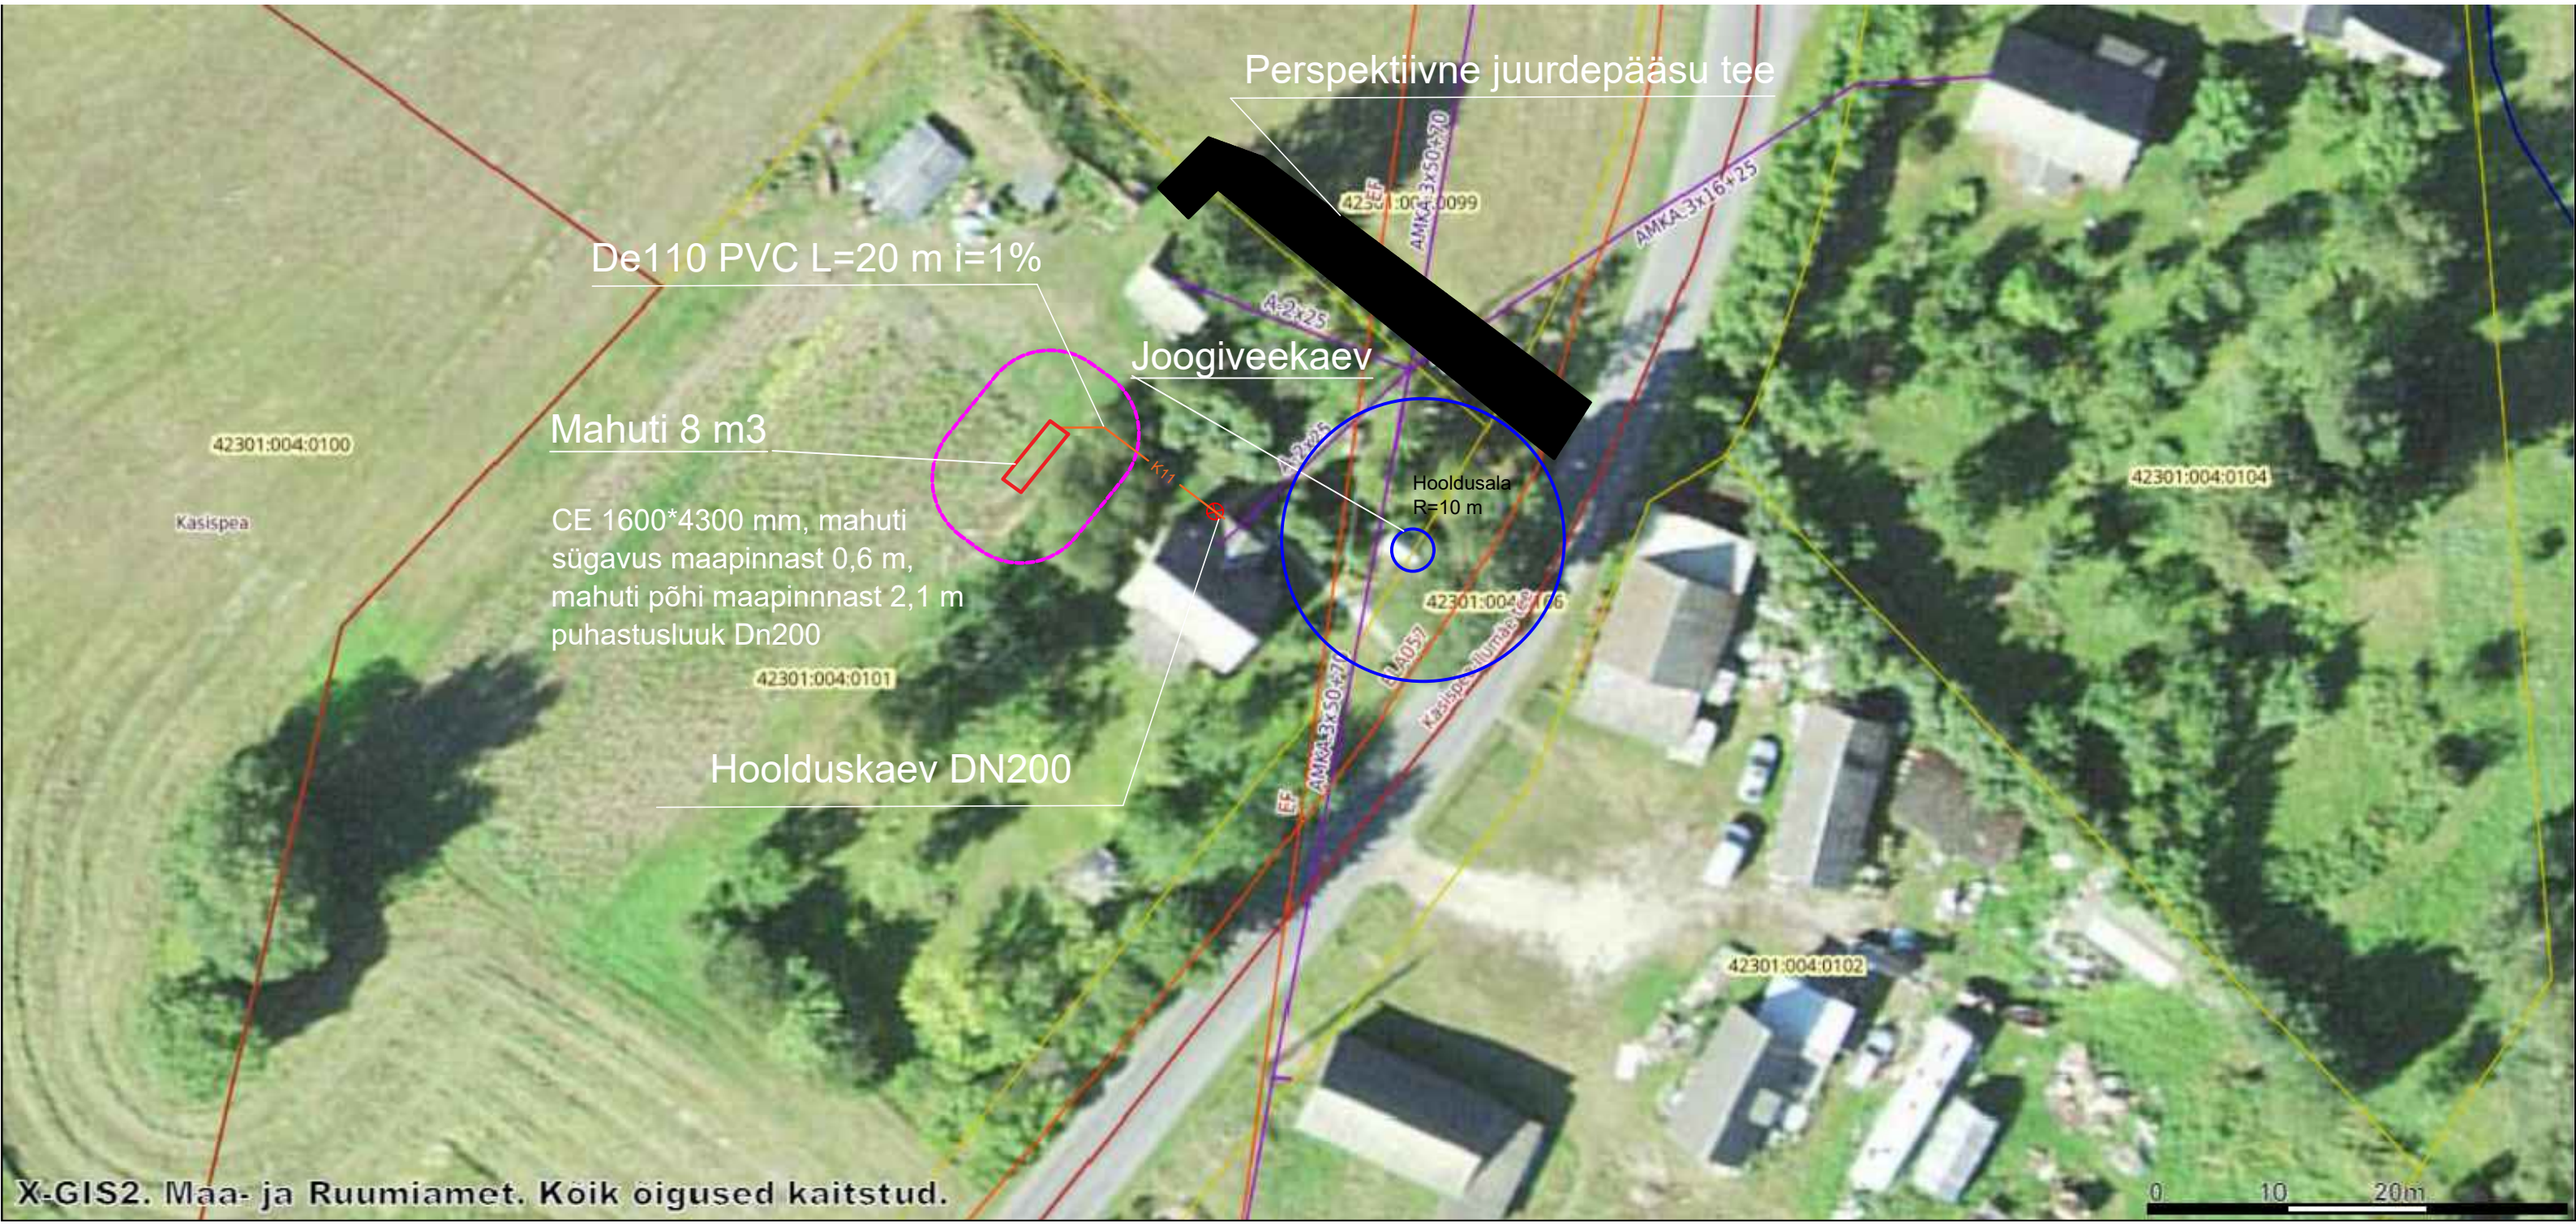
Perspektiivne juurdepääsu tee
De110 PVC L=20 m i=1%
Joogiveekaev
Mahuti 8 m3
CE 1600*4300 mm, mahuti
sügavus maapinnast 0,6 m,
mahuti põhi maapinnnast 2,1 m
puhastusluuk Dn200
Hoolduskaev DN200
Hooldusala
R=10 m
42301:004:0100
42301:004:0101
42301:004:0104
42301:004:0102
Kasispea
AMKA3x16+25
AMKA3x50+70
A-2x25
K11
X-GIS2. Maa- ja Ruumiamet. Kõik õigused kaitstud.
0
10
20m