


## TUGIJOONIS

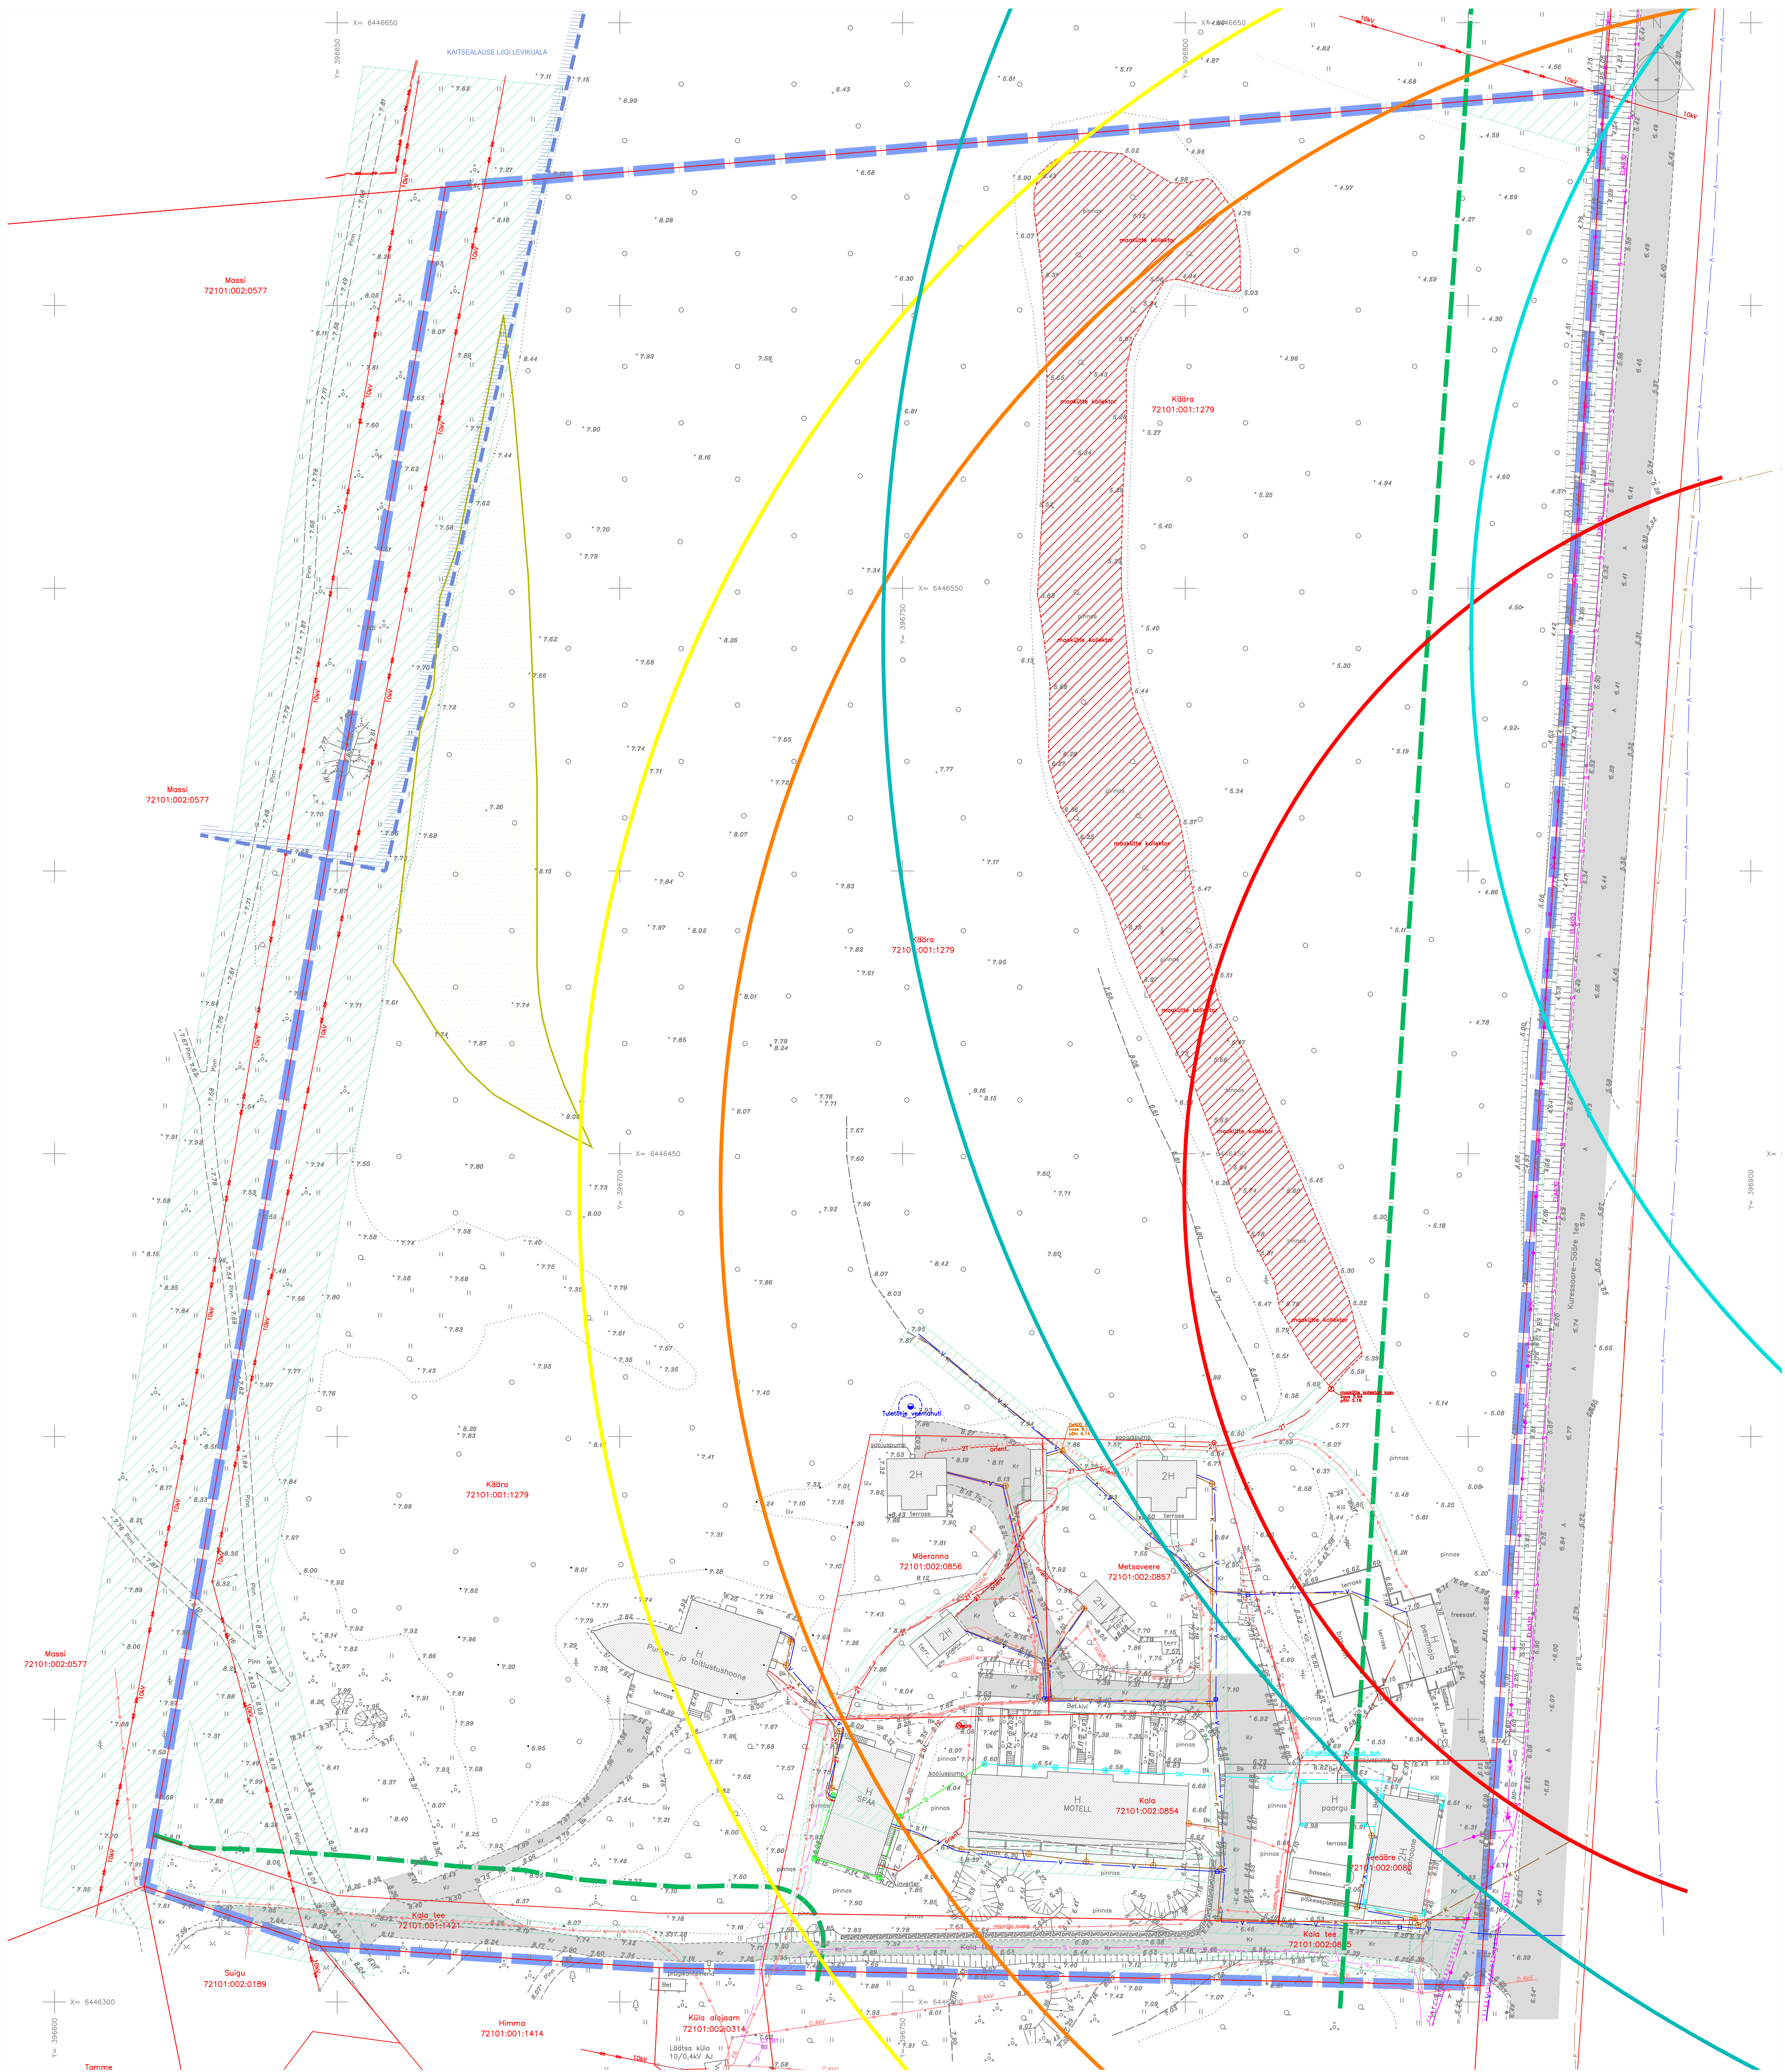

- [illegible]

MÄRKUSED:

1. ALUSPLAANINA KASUTATUD DP PROJEKTIBÜROO OÜ POOLT APRILL 2025 MÕISTATUD GEODEETILIST ALUSPLAANI, TÖO NR 53-20-G.
2. PLANEERINGUALA ASUB TERVIKUNA LÄÄTSA KALATÖÖSTUS AS OHTLIK ETTEVÕTTE OMAVAL.
3. JOONISTE JUURDE KUULUB LAHUTAMATU OSANA SELETUSKIRI

Töö nr.			Planeeringu koostamise korraldus.			
190525			SAAREMAA VALLAVALITSUS			
Nähtavast aisk:			OKTOOBER 0Ü			
PROJEKTUJUH	I. HIMMIST		SAARE MAAKOND SAAREMAA VALLA ÜLDISE JA LÄÄTSALA KÜLA KÄÄRA DETAILPLANEERING	STAAD.	LEHT	LEHTI
PLANEERUJA	P. HEIN	/alkrijastatud digitaalselt/		PLAN.	2	3
Kuupäev	19.05.2026			MAA Registrikood EP 1120005 MTR: EPSP00208, ELK000027 EL 1027098-0001, EP 1027098-0001		
M 1:500				Kõikide 00_ Reg.kood 1027098 Tehnika 20, Koostamise 93815 433.327.11 / 008 4489 kloo@kloo.ee / www.kloo.ee		
			KLOTOID			