

Saare maakond Saaremaa vald Kallaste küla

Pidula kalakasvatus kü maa-ala

osaline

topo-geodeetiline uuring

Tegevjuht

/J.Mägi/

Kuressaare 2024 a

SISUKORD:

<i>1.Seletuskiri</i>	<i>3-4</i>
<i>2.Asendiskeem</i>	<i>5</i>
<i>3.Geodeetiline alusplaan M 1:500</i>	<i>6</i>

SELETUSKIRI

1.Üldandmed

Objekti asukoht:	Saare maakond Saaremaa vald Kallaste küla
Objekti nimetus:	Pidula kalakasvatuse kü osaline topo-geodeetiline uuring
Tööde täitmise aeg:	
Välitööd:	juuli 2024 a
Kameraaltööd:	juuli 2024 a
Tellijä:	Pidula Wekepark OÜ (Mati Väärtnõu)
Tööde teostaja:	K.Kaljulaid

2.Geodeetiliste lähtepunktidide andmed

Lähtepunktidide andmed saadud Maa-ameti Geodeesiafondist.

2.1. Koordinaadid riiklikus L-EST97 ristkoordinaatide süsteemis

2.2. Kõrgused EH2000 süsteemis

3.Objekti geodeetilise sidumise andmed

Koordinaat süsteem L.Est97.

Kõrguslik süsteem EH2000.

Kõrguslikult seotud VRS süsteemis.

4.Kasutatud varasemad tööd

Kasutatud Saaremaa Vallavalitsuse Geoarhiivi.

Hadwest OÜ Töö nr T-07-337.

Hadwest OÜ Töö nr T-19-321.

Jüri Koppeli maamõõdutööd Töö nr G 02.1/2019

Jüri Koppeli maamõõdutööd Töö nr TE 3.5/2022

5.Mõõtmistööd

Teostati mõõdistamine vastavalt lähteülesandele pindalaga ~ 2,50ha. Plaan koostati arvutil graafikaprogrammiga AutoCAD LT 2005 (serial nr 342-83763935).

6.Kasutatud instrumendid

Maa-ala mõõdistamiseks kasutati Topcon HR kahesagedusliku reaallaja GPS aparatuuri.

Elektrikaabli asukoha otsimiseks kasutati "Radiodetection Ltd"trassiotsimis seadmeid C.A.T.
+ ja Genny+.

7.Tehnovõrgud

Mõõdistusallas mõõdistatud klendi maakaablid, mis on tuvastatud kaabliotsimisseadmega. Vee trassid (mis on ette näidatud omaniku poolt).

8.Piiri andmed

Maaüksuse piiriandmed kantud plaanile Maa-ametist saadud andmete alusel seisuga 04.06.2024.a.

9. Üleantavate materjalide loetelu

Tellija esindaja:

-tehniline aruanne 1 eks.

-digitaalinfo dwg formaadis

Kohalik omavalitsus:

-tehniline aruanne 1 eks digitaalselt.

10. Märkused

Projekteerimise käigus kuuluvad tehnovõrgud täiendavale kooskõlastamisele võrkude valdajatega.

Täitja:


/K.Kaljulaid/

Saare maakond Saaremaa vald Kallaste küla
Pidula kalakasvatuse kü maa-ala
topo-geodeetilise uuringu
ASENDISKEEM



LEPPEMÄRGID

- mõõdistusala piir
- kinnistute piirid

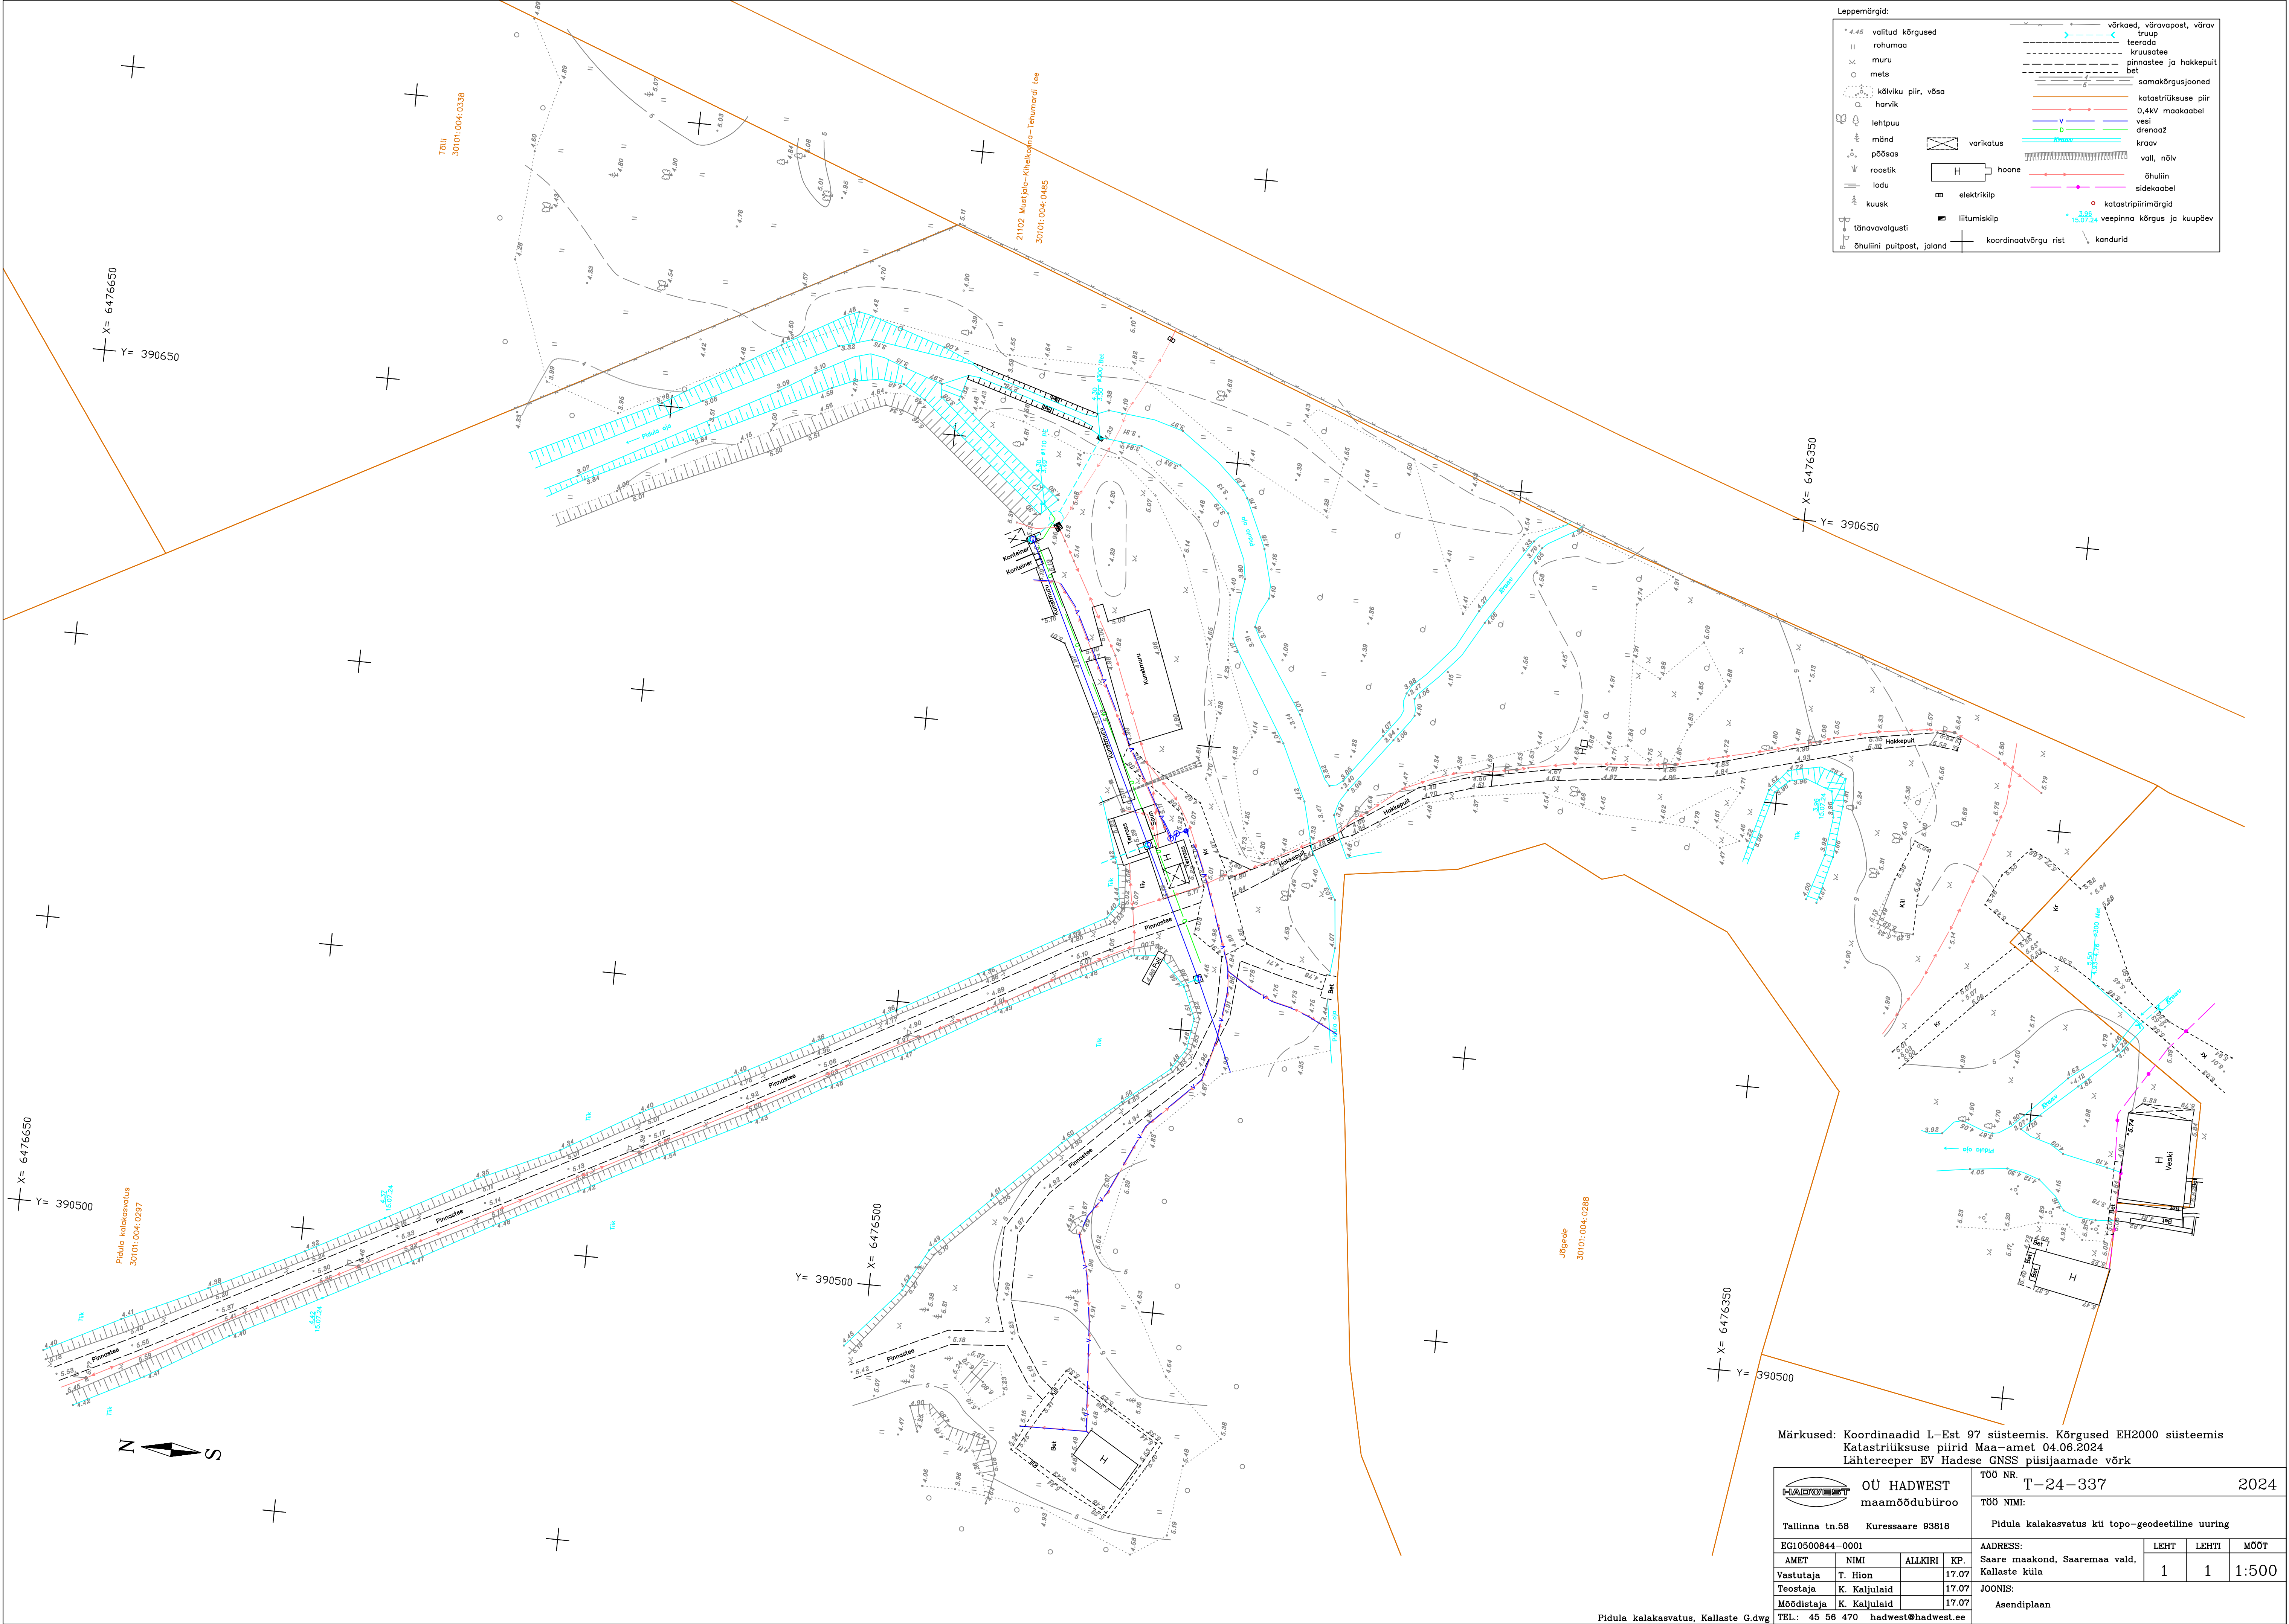

Leppemärgid:	
* 4.45 valitud kõrgused	võrkaed, väravapost, värav
II rohumaa	trüüp
x muru	teerada
o mets	krusaste
o kõlviku piir, võsa	pinnaste ja hakkepuit
o harvik	bet
o lehtpuu	0.44V maakaabel
o mänd	vesi
o põõsas	drenaaž
o roostik	krav
o lodu	õhuliin
o kuusk	sidekaabel
o tänavavalgusti	o katastripiirimärgid
o õhuliini puitpost, joland	o veepinna kõrgus ja kuupäev
	o varikatus
	o hoone
	o elektriklip
	o liitumisklip
	o koordinaatvõrgu rist
	o kandurid

Märkused: Koordinaadid L-Est 97 süsteemis. Kõrgused EH2000 süsteemis. Katastriüksuse piirid Maa-amet 04.06.2024. Lähterepeer EV Hadesse GNSS püsijaamade võrk

OU HADWEST		T-24-337		2024
maamõõdubüroo		T00 NIMI:		
Tallinna tn.58 Kuressaare 93818		Pidula kalakasvatus kü topo-geodeetiline uuring		
EG10500844-0001		ADDRESS:		LEHT LEHTI MÕÖT
AMET	NIMI	ALLKIRI	KP.	Saare maakond, Saaremaa vald,
Vastutaja	T. Hion		17.07	Kallaste küla
Teostaja	K. Kaljulaid		17.07	JOONIS:
Mõõdistaja	K. Kaljulaid		17.07	Asendiplaan