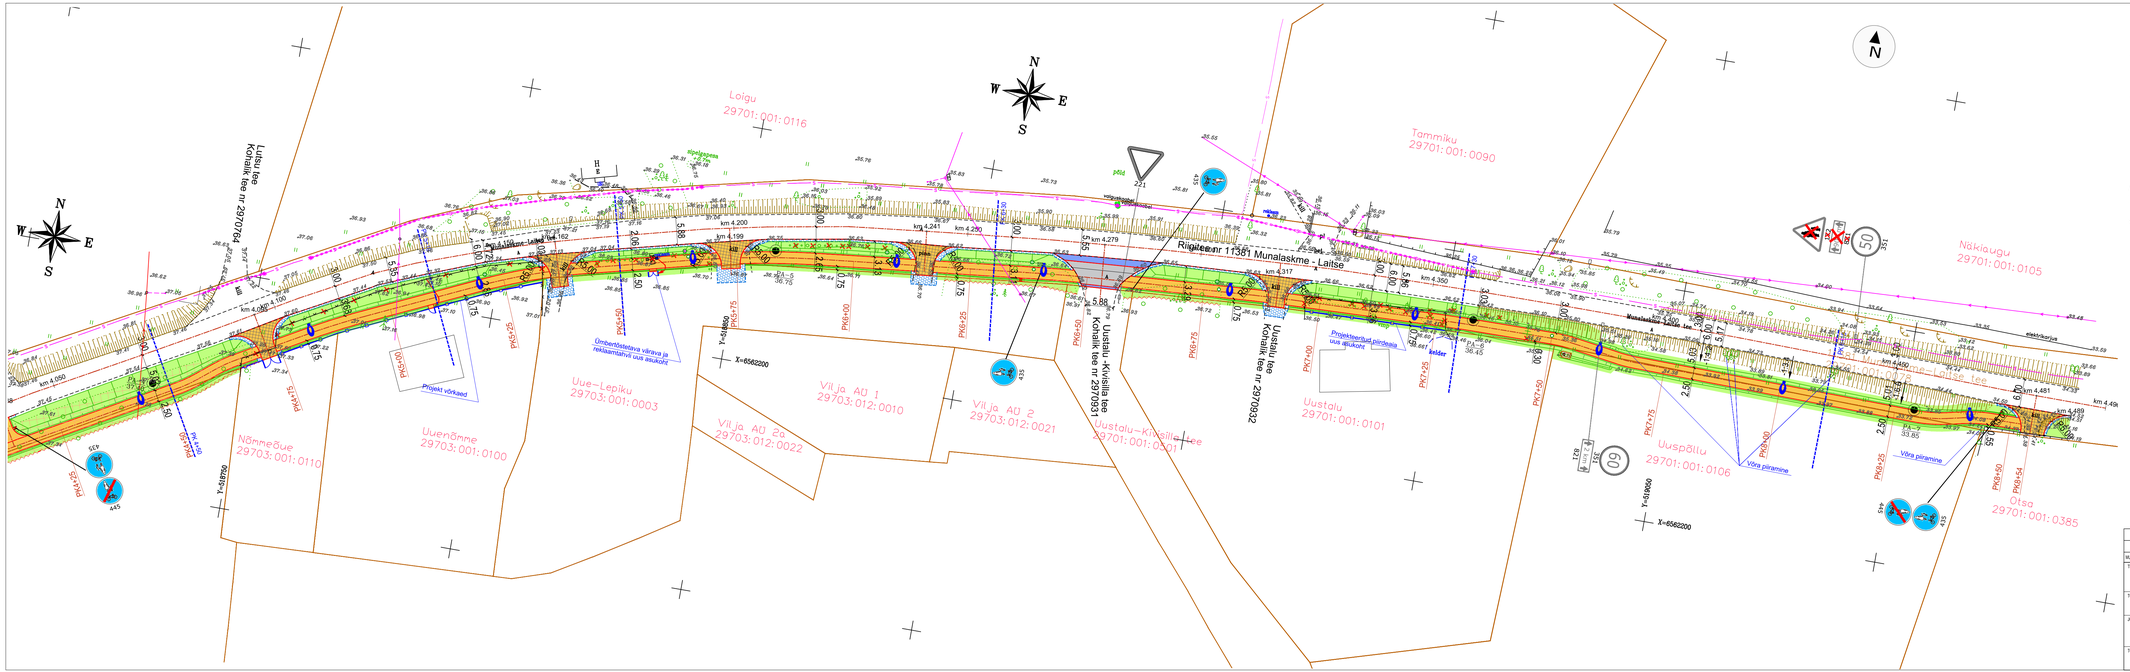
Riigitee nr 11381 Munalaskme - Laitse
Luitsu tee
Kohaliku tee nr 23701/0164
Loigu
29701:001:0116
Tammiku
29701:001:0090
Näkiaugu
29701:001:0105
Uustalu tee
Kohaliku tee nr 23701/0132
Uustalu-Kivisilla tee
Kohaliku tee nr 23701/0131
Uustalu
29701:001:0101
Uuspõllu
29701:001:0106
Otsa
29701:001:0385
Uustalu-Kivisilla tee
29701:001:0031
Uue-Lepiku
29703:001:0003
Nõmmeõue
29703:001:0110
Uuenõmme
29703:001:0100
Vilja AÜ 1
29703:012:0010
Vilja AÜ 2a
29703:012:0022
Vilja AÜ 2
29703:012:0021
Projekt võrkaed
Ümberõstetava värava ja reklaamtahvli uus asukoht
Projekteeritud piirdeaia uus asukoht
Võra pitramine
Võra pitramine
Ajutiste teede ehitus
Ajutiste teede lammutus
Ajutiste teede ehitus
Ajutiste teede lammutus
Ajutiste teede ehitus
Ajutiste teede lammutus