


Sademeveetorstiku pikiprofiil

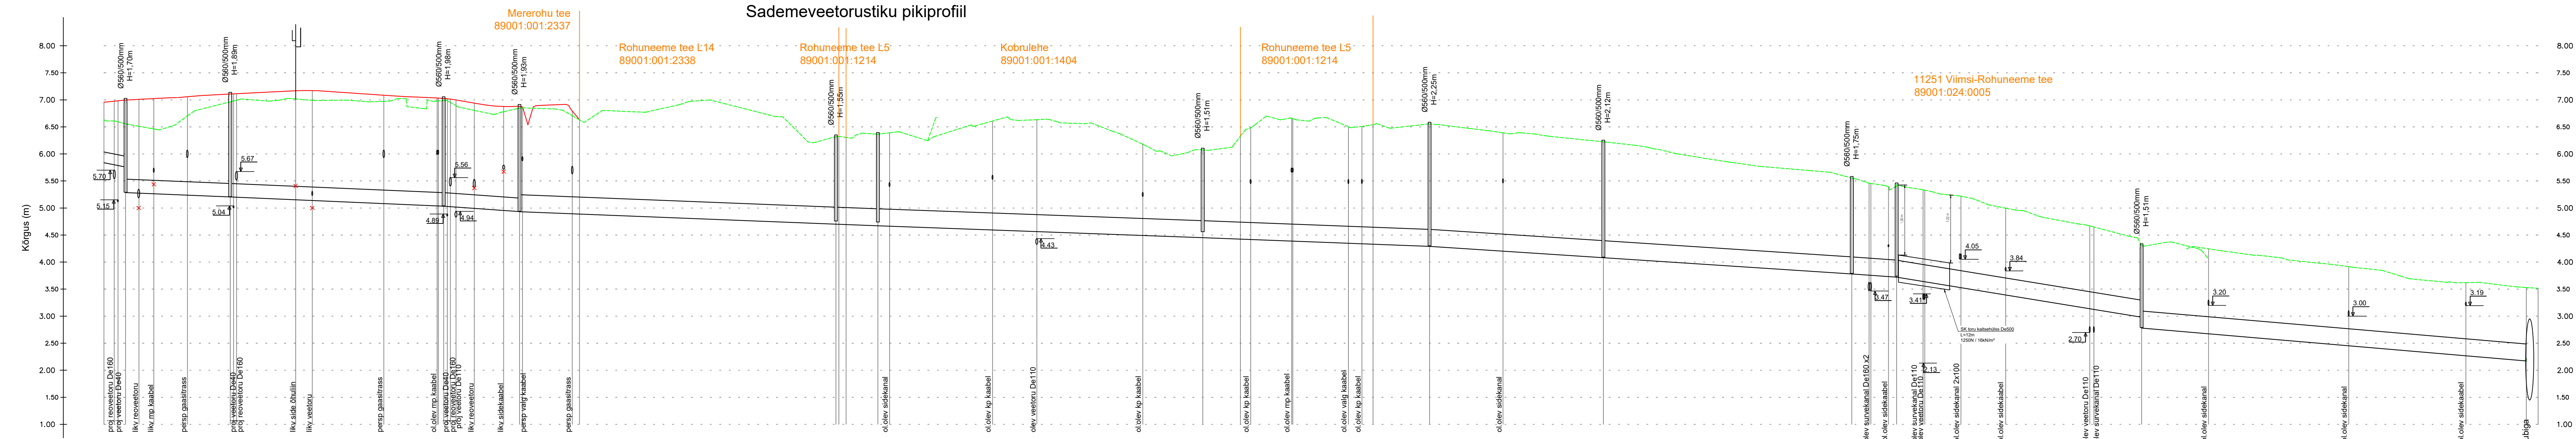

KAEVU TÄHIS	SK - 1	SK - 2	SK - 3	SK - 4	SK - 5	SK - 6	SK - 7	SK - 8	SK - 9	SK - 10	SK - 11	SK - 12	SK - 13
OL.OL. MAAPINNA KÕRGUS (m)	6.56	6.96	6.99	6.85	6.32	6.37	6.08	6.56	6.22	5.55	5.43	4.31	4.04
PROJ. MAAPINNA KÕRGUS (m)	7.00	7.11	7.03	6.88	6.32	6.37	6.08	6.56	6.22	5.55	5.43	4.31	4.04
PROJ. TORU PÕHJA KÕRGUSED (m)	5.85 5.77 5.30	5.22 5.22	5.05 5.05	4.95 4.95	4.72 4.72	4.69 4.69	4.47 4.47	4.31 4.31	4.10 4.10	3.80 3.80	3.74 3.74	3.00 2.80	2.19
TORU SÜGAVUS PROJ. MAAPINNA (m)	1.70	1.89	1.98	1.93	1.55	1.62	1.51	2.25	2.12	1.75	1.68	1.51	1.85
PROJ. TORUSTIKU LANG JA PIKKUS	i=4.1% L=19.36m	i=4.3% L=39.48m	i=7.1% L=14.04m	i=3.9% L=58.53m	i=3.9% L=7.77m	i=3.7% L=60.08m	i=3.8% L=41.96m	i=6.5% L=32.15m	i=6.5% L=45.96m	i=7.2% L=8.29m	i=16.3% L=45.33m	i=8.6% L=71.16m	
PROJ. TORU LÄBIMÕÖT	De200mm	De250mm	De250mm	De250mm	De315mm	De315mm	De315mm	De315mm	De315mm	De315mm	De315mm	De315mm	De315mm

MÄRKUSED:
 1. Torustiku asukoht vt joonisel VK-4-01
 2. Kõikide ristuvate kommunikatsioonide sügavus ei ole määratud. Täpsustada ehituse käigus.
 3. Kommunikatsioonide lõikumisel võib tekkida vajadus olemasoleva kommunikatsiooni ümberhitamiseks.

--- Olemasolev maapind
--- Projekteeritud maapind
--- Projekteeritud sademeveetoru

Tinter-Projekt OÜ Turu 34 51004, Tartu Telefon: +372 7 475 333 E-post: info@tinter.ee			Pringi küla, Mererohu tee vee-, roovee- ja sademeveetorstiku projekt		
Amet:		Nimi:		Pringi küla, Mererohu tee vee-, roovee- ja sademeveetorstiku projekt	
Projektori:		Allkiri:		Road-Expert OÜ	
Vastutav spetsialist:		Joonise nimetus:		sademeveetorstiku pikiprofiil	
17.10.2024		Joonise number:		VK-6-02	
PP		Staadium:		PP	
1 : 50 1 : 500		#000000:		1 : 50 1 : 500	
34-22-VK		Töö nr:		34-22-VK	