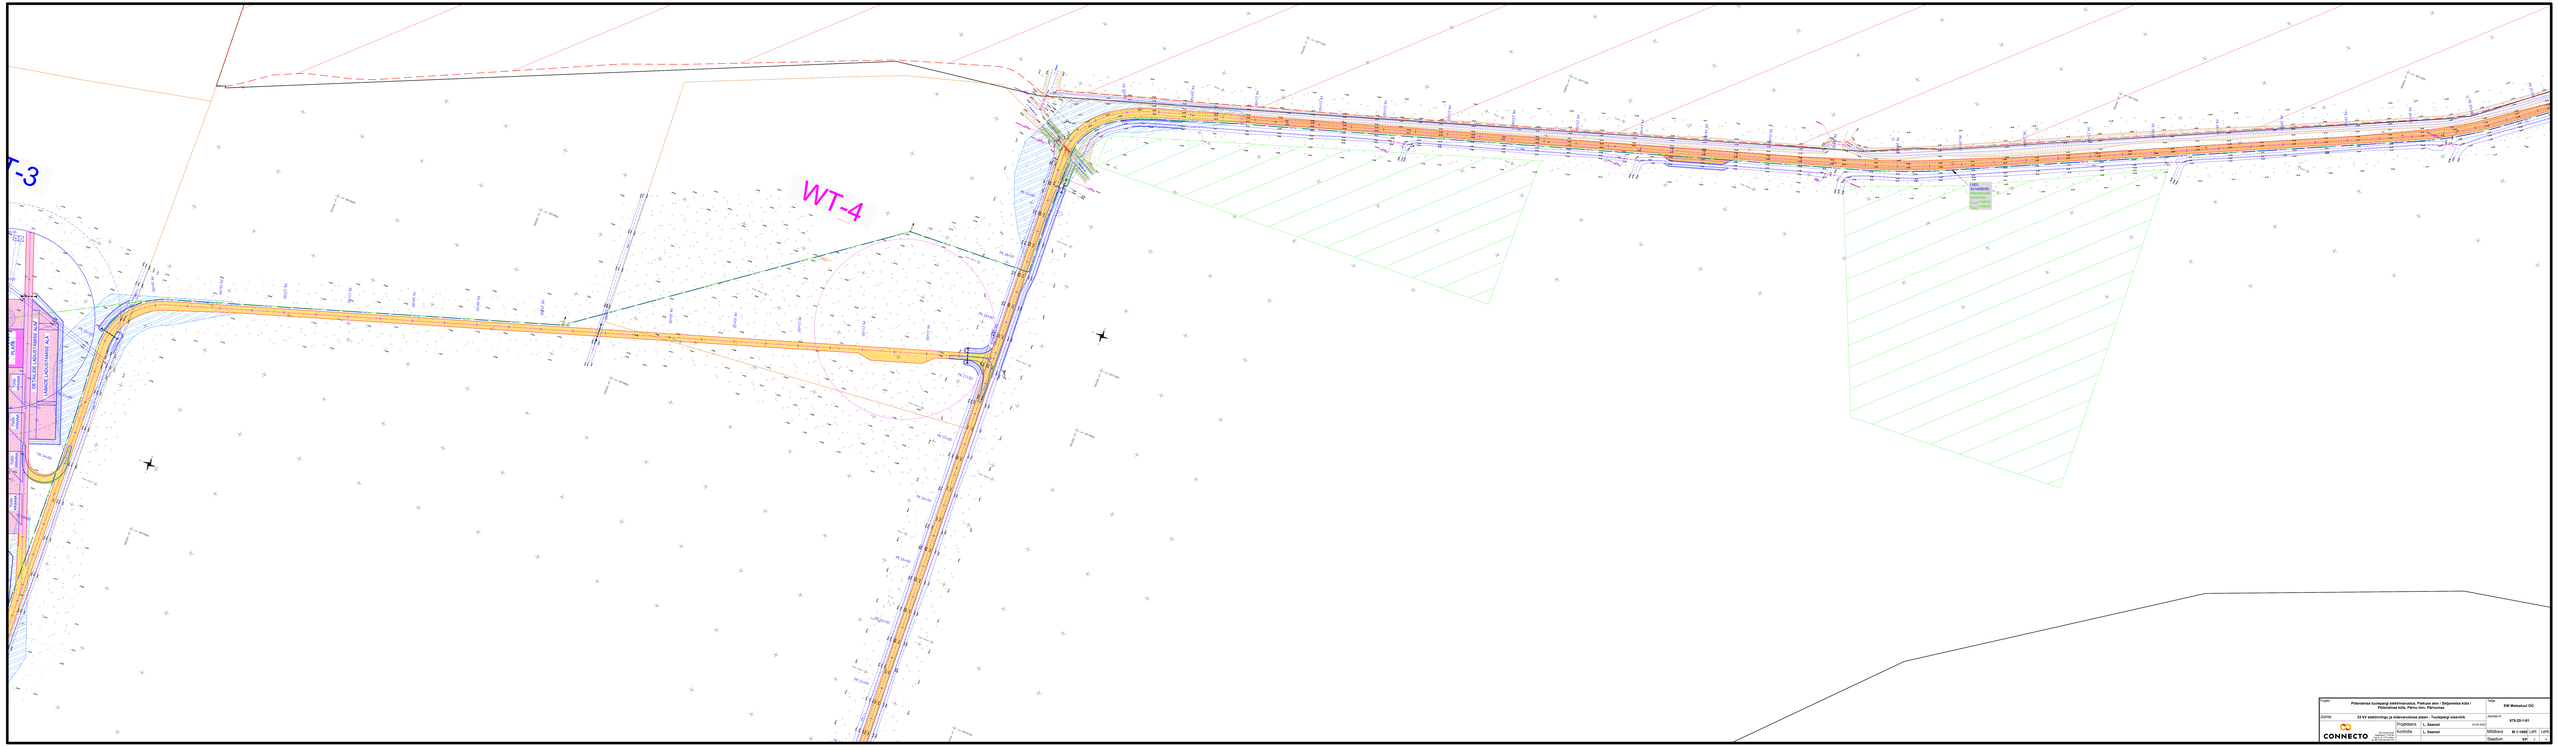
T-3
WT-4
ELTALE LAUSTAMÄE ALA
VANA LAUSTAMÄE ALA
Kõrgus
Kõrgus
Kõrgus