


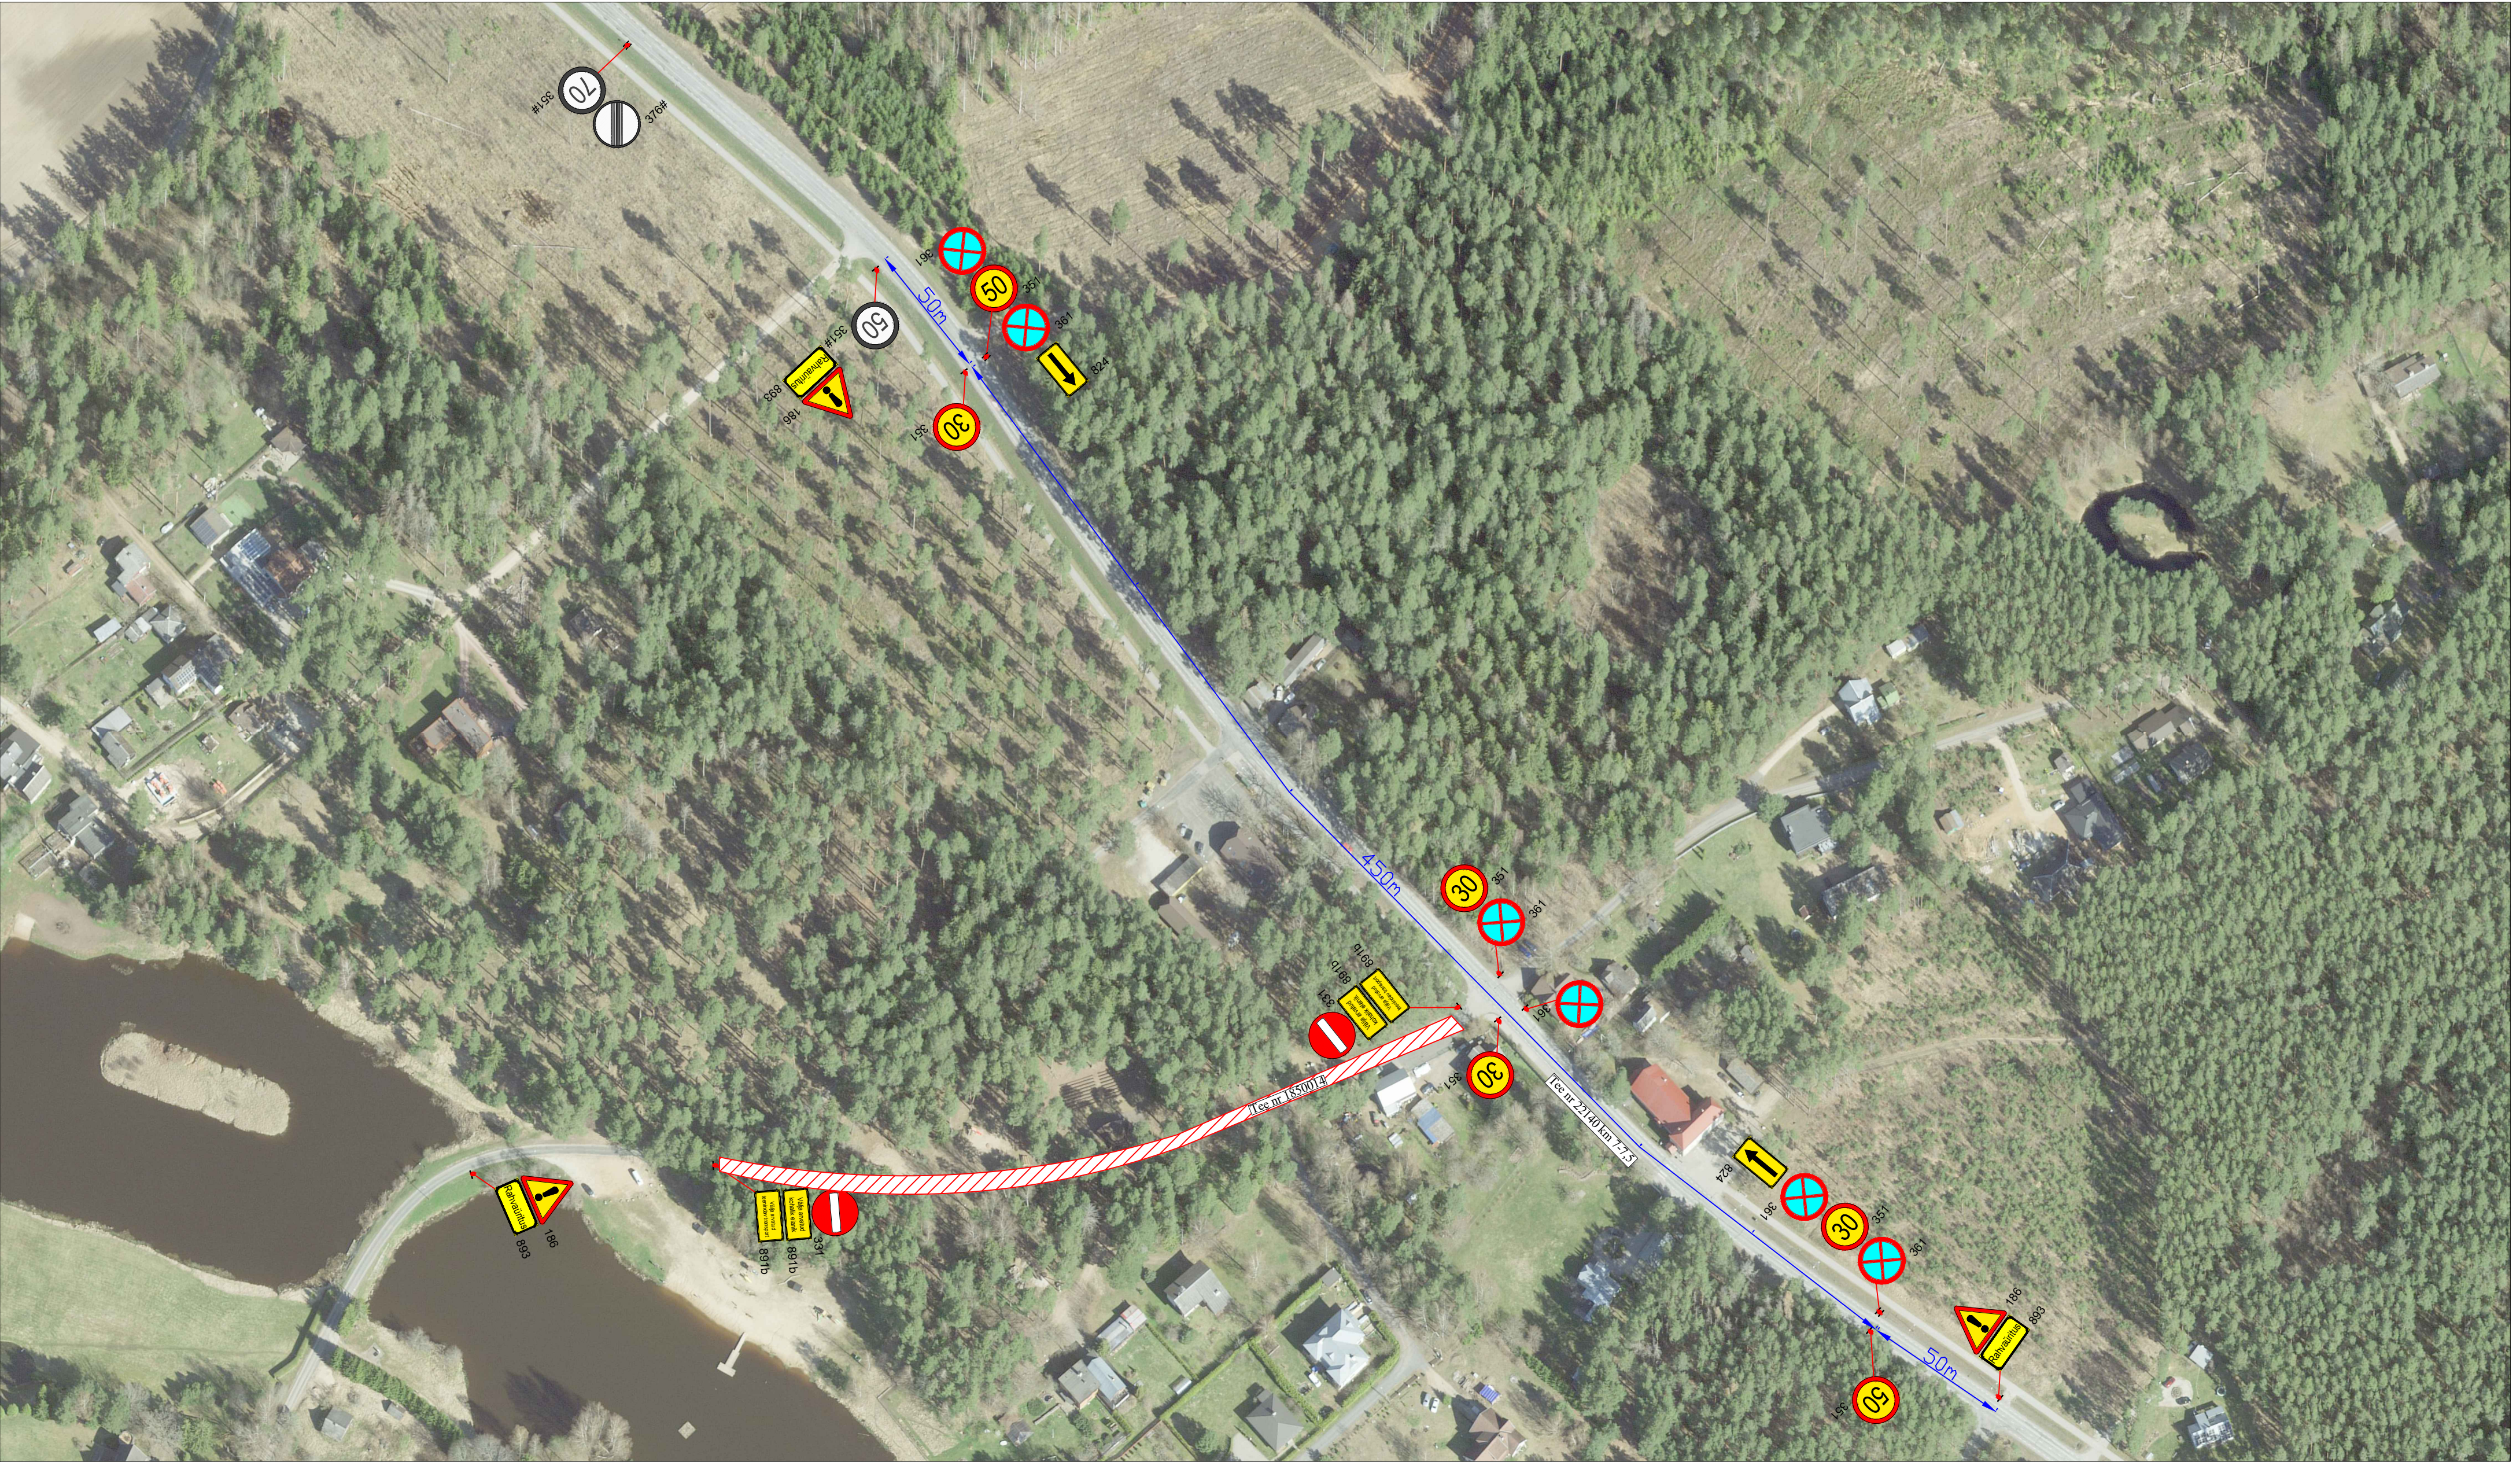

Märkused:

1. Muud olemasolevad liiklusmärgid, mis lähevad vastuollu antud ajutise ehitusaege liiklusskeemiga, tuleb kinni katta.
2. Vajadusel korrigeerida liiklusskeem tööetapil olukorra kohaseks.
3. Vajadusel lisada objektile täiendavaid liiklusmärke.
4. Ajutised ehitusaege liiklusmärgid tuleb paigaldada nii, et nad on liiklejale üheselt mõistetavad ja arusaadavad.
5. Tagada kogu ehitustööde vältel ajutiste liiklusmärkide püstiolek ja loetavus.
6. Joonist lugeda märgitud numbrite järgi.

LEPPEMÄRGID			 Lõunaliiklus Sinu liikluskorraldaja Tähe põik 8, Kambja vald, Tartu maakond Telefon: +372 5248 400 E-post: info@lounaliiklus.ee Koostas: Indrek Vähi Tellijä: Kastre Vallavalitsus	Projekti nimetus:	Kuupäev 10.04.2025
 Suletud ala  Paigaldatav ajutine liiklusmärk  Olemasolev liiklusmärk	Objekti asukoht: Vallamaja tee, Kurepalu küla			Töö nr: 098/25	
	Joonis: Ajutine liikluskorraldusskeem			Joonis nr : 1 - (1)	
				Mõõtkava	