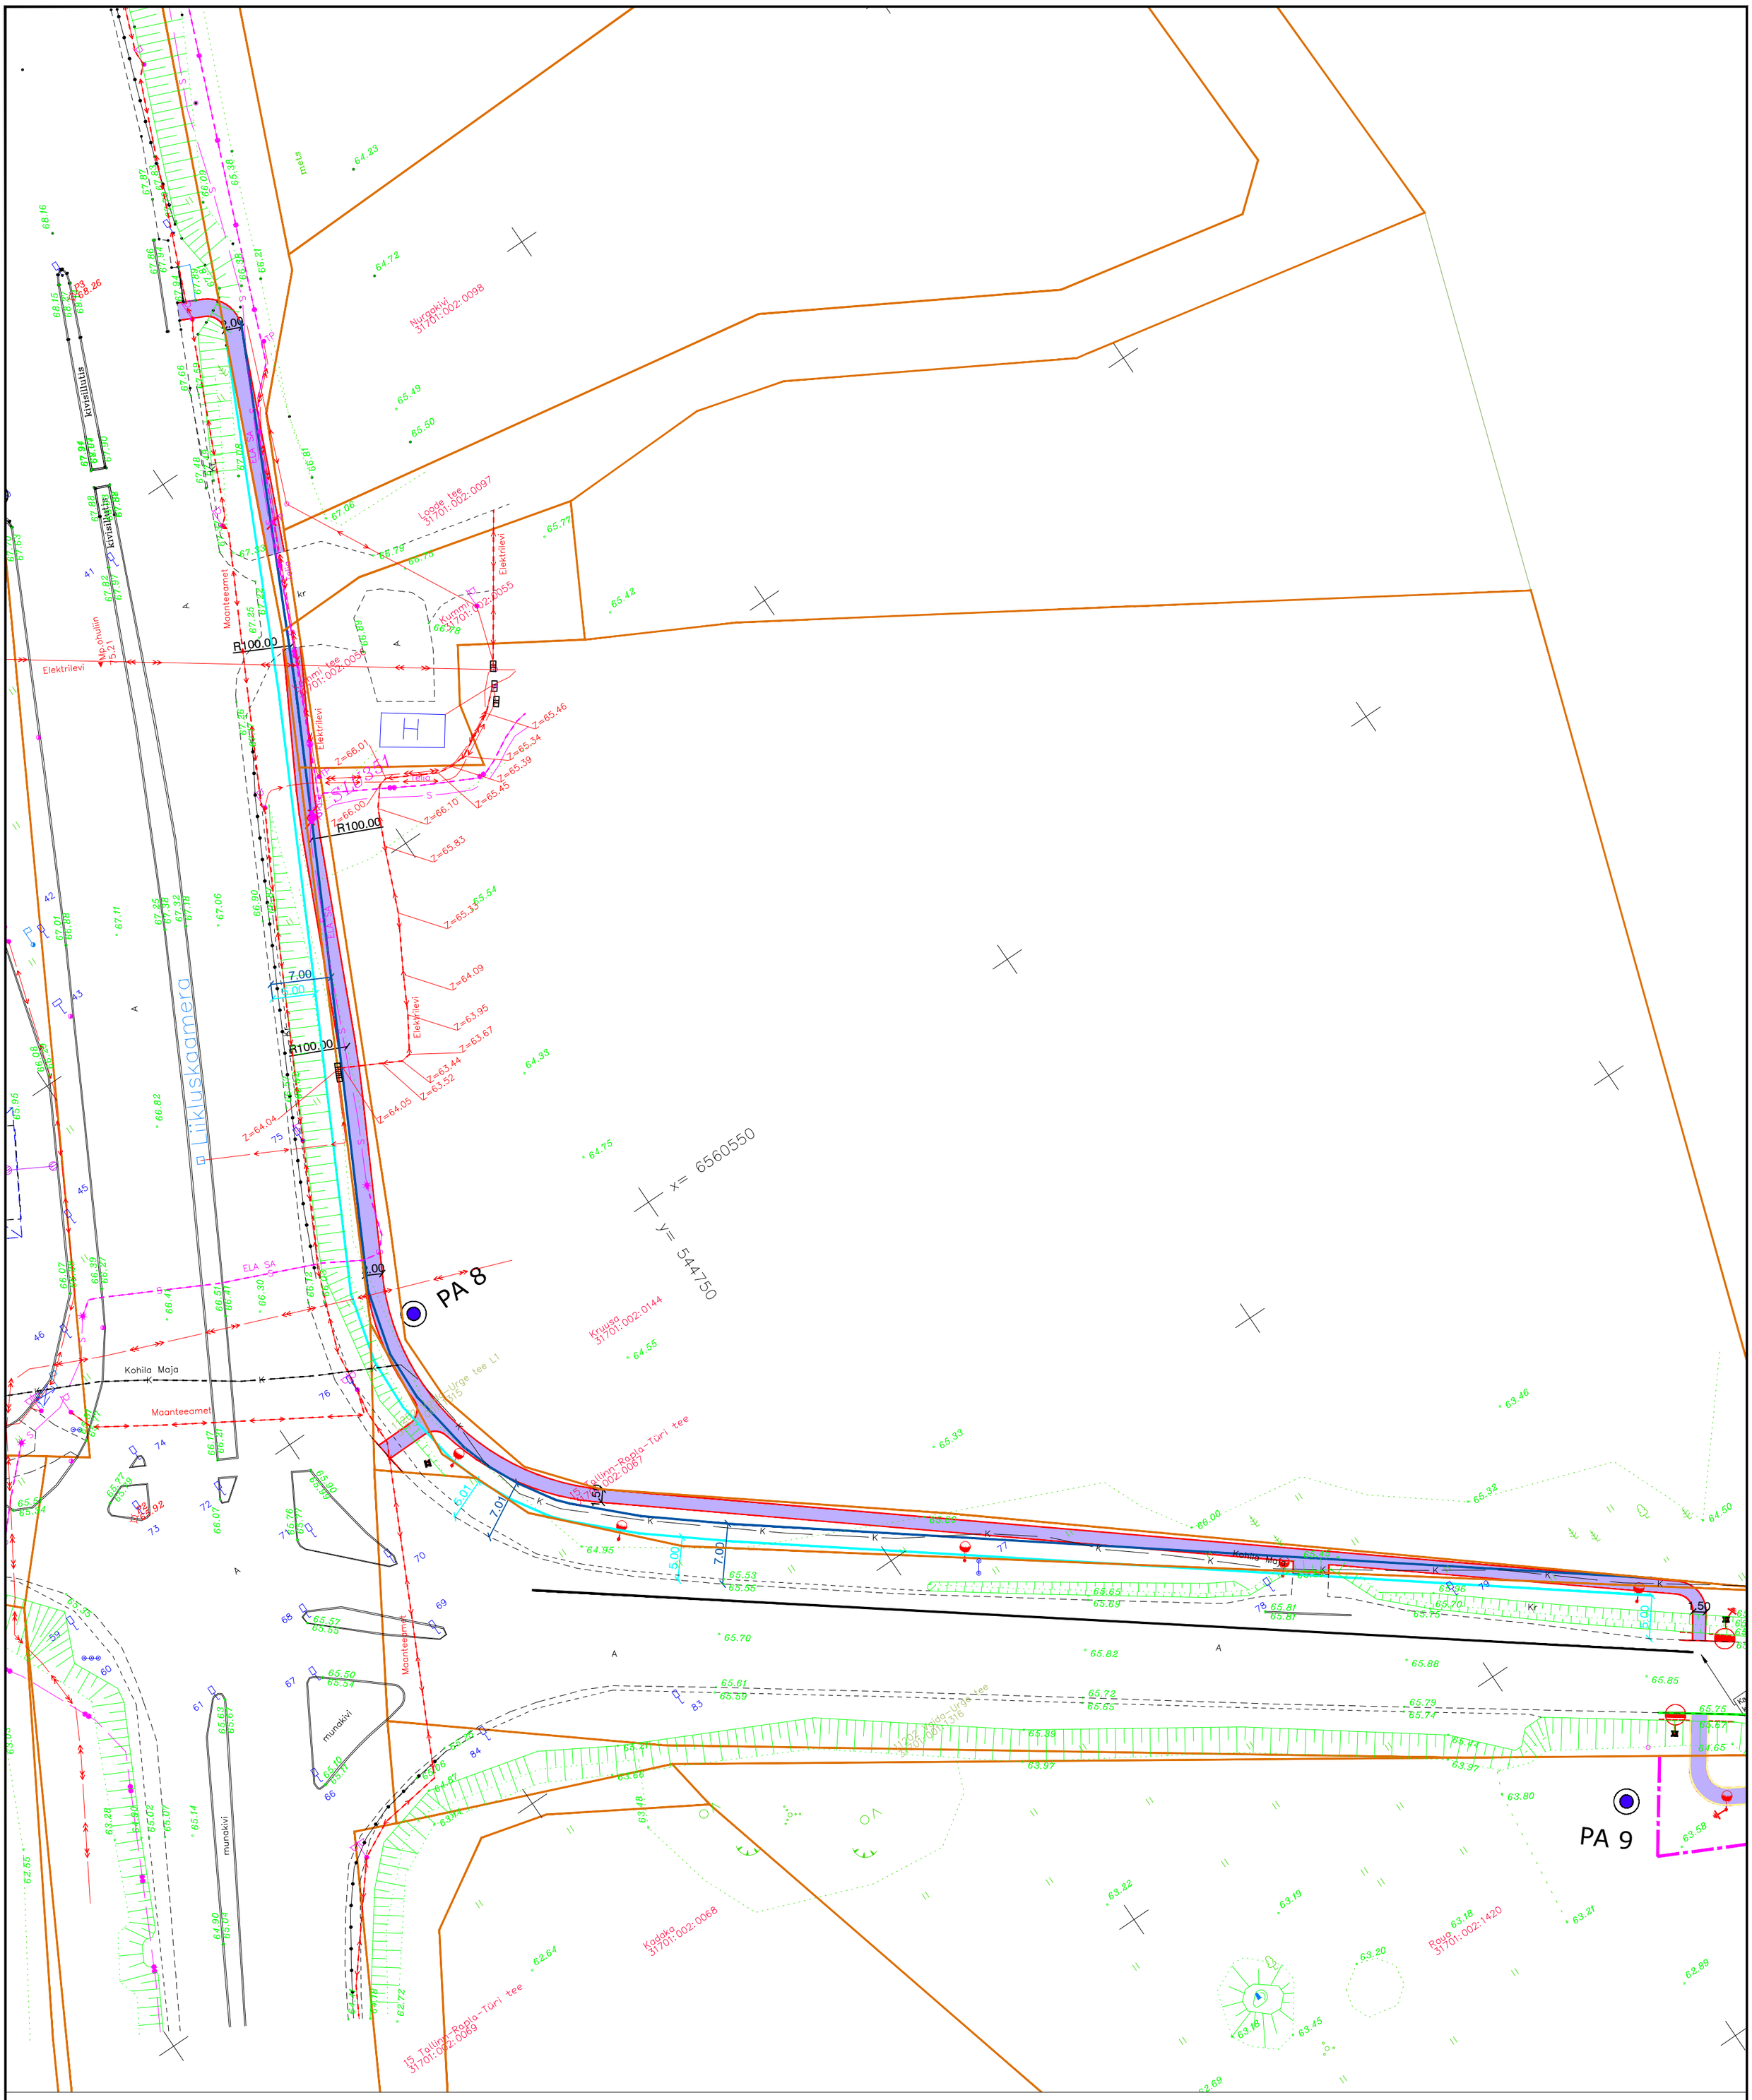


Geoaluse koostaja: Reaalprojekt	Geoaluse töö nr: G21045	Mõõdistamise aeg: märts 2021

viavelo INSENERIBÜRO

TELLIJA	Kohalia Vallavalitsus				
PROJEKT	Urge-Prillimäe-Salutaguse kergliiklustee				
OBJEKT	Riigitee nr 11202 Urge-Vaida, Rapla maakond				
PROJEKTEERIS	VASTUTAV	STAADIUM	JOONISE NIMI		TÖÖ NR
L. Künnapuu	R. Mäe	Põhiprojekt	Asendiplaan		1721
		KUUP. 26-Apr-21	MÕÕTKAVA 1:500	JOONISE NR 4-01	REV 0

ViaVelo Inseneribüroo OÜ; reg.kood 11712139; Magasini 29a-18, 10138 Tallinn; Tel: 5172182, info@viavelo.ee; www.viavelo.ee; MTR: EEK001192; EPE001115; ELK000063; EEP003424