


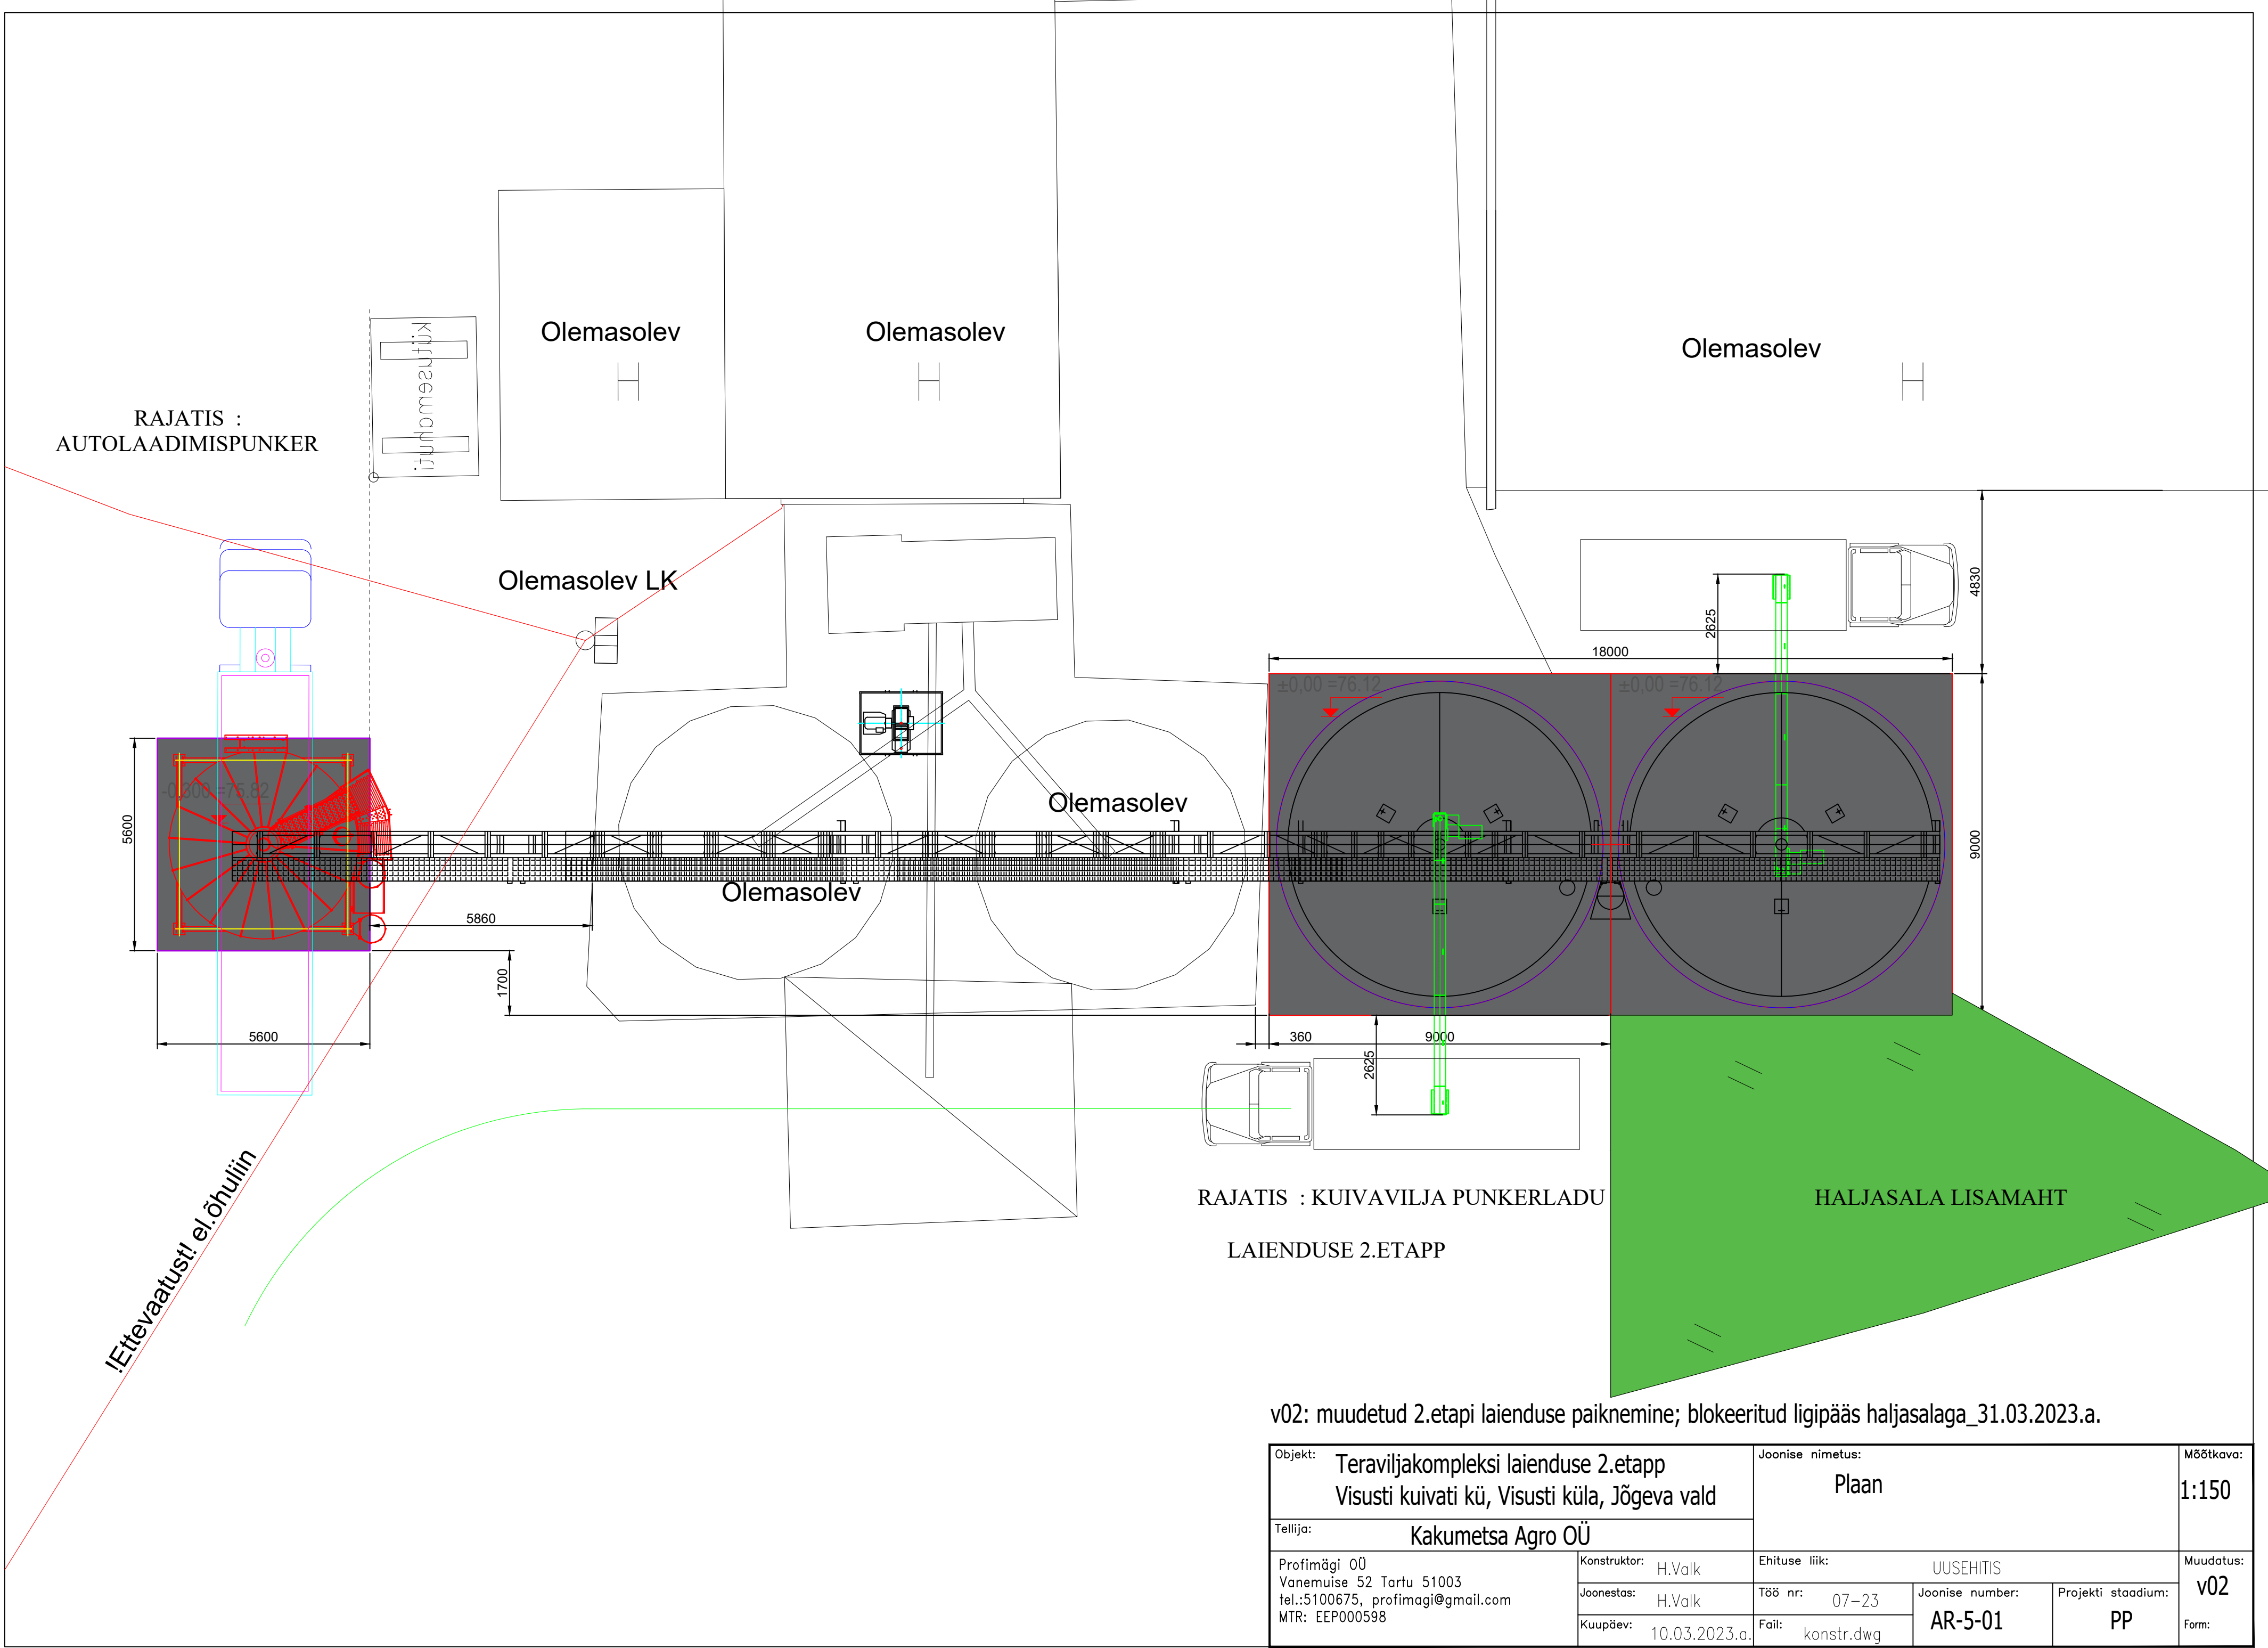

v02: muudetud 2.etapi laienduse paiknemine; blokeeritud ligipääs haljasalaga_31.03.2023.a.

Objekt: Teraviljakompleksi laienduse 2.etapp Visusti kuivati kü, Visusti küla, Jõgeva vald		Joonise nimetus: Plaan		Mõõtkava: 1:150
Tellija: Kakumetsa Agro OÜ				
Profimägi OÜ Vanemuise 52 Tartu 51003 tel.:5100675, profimagi@gmail.com MTR: EEP000598	Konstruktor: H.Valk	Ehituse liik: UUSEHITIS		Muudatus: v02 Form:
	Joonestas: H.Valk	Töö nr: 07-23	Joonise number: AR-5-01	
	Kuupäev: 10.03.2023.a.	Fail: konstr.dwg	Projekti staadium: PP	