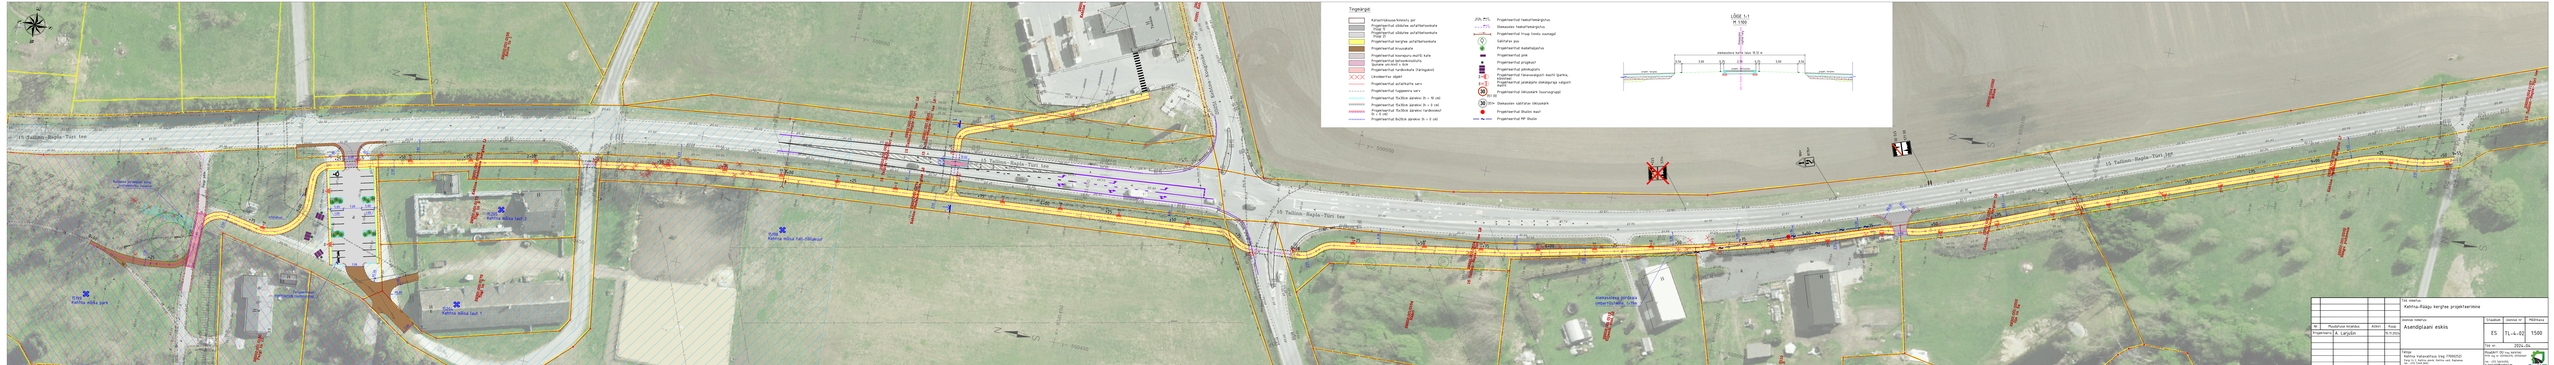
Tähised
Katastriüksuse piirid
Projektiraud olemas asfaltbetoonkate
Projektiraud olemas asfaltbetoonkate (kõnnitee)
Projektiraud kergkate asfaltbetoonkate
Projektiraud kruusakate
Projektiraud kooriskate multi kate
Projektiraud betoonkivisillutis
Projektiraud betoonkivisillutis (kõnnitee)
Projektiraud betoonkivisillutis (tänavaosad)
Lahtiehitus objektil
Projektiraud asfaltfrés serv
Projektiraud tugipeenra serv
Projektiraud fiziline äärekivi (h = 10 cm)
Projektiraud fiziline äärekivi (h = 0 cm)
Projektiraud fiziline äärekivi (ärakeeldud liikumine)
Projektiraud fiziline äärekivi (h = 0 - 5 cm)
Projektiraud kõrgusega kõnnitee
Olemasolev kõnnitee
Projektiraud kõnnitee (kõnnitee)
Projektiraud kõnnitee (kõnnitee)
Projektiraud kõnnitee (kõnnitee)